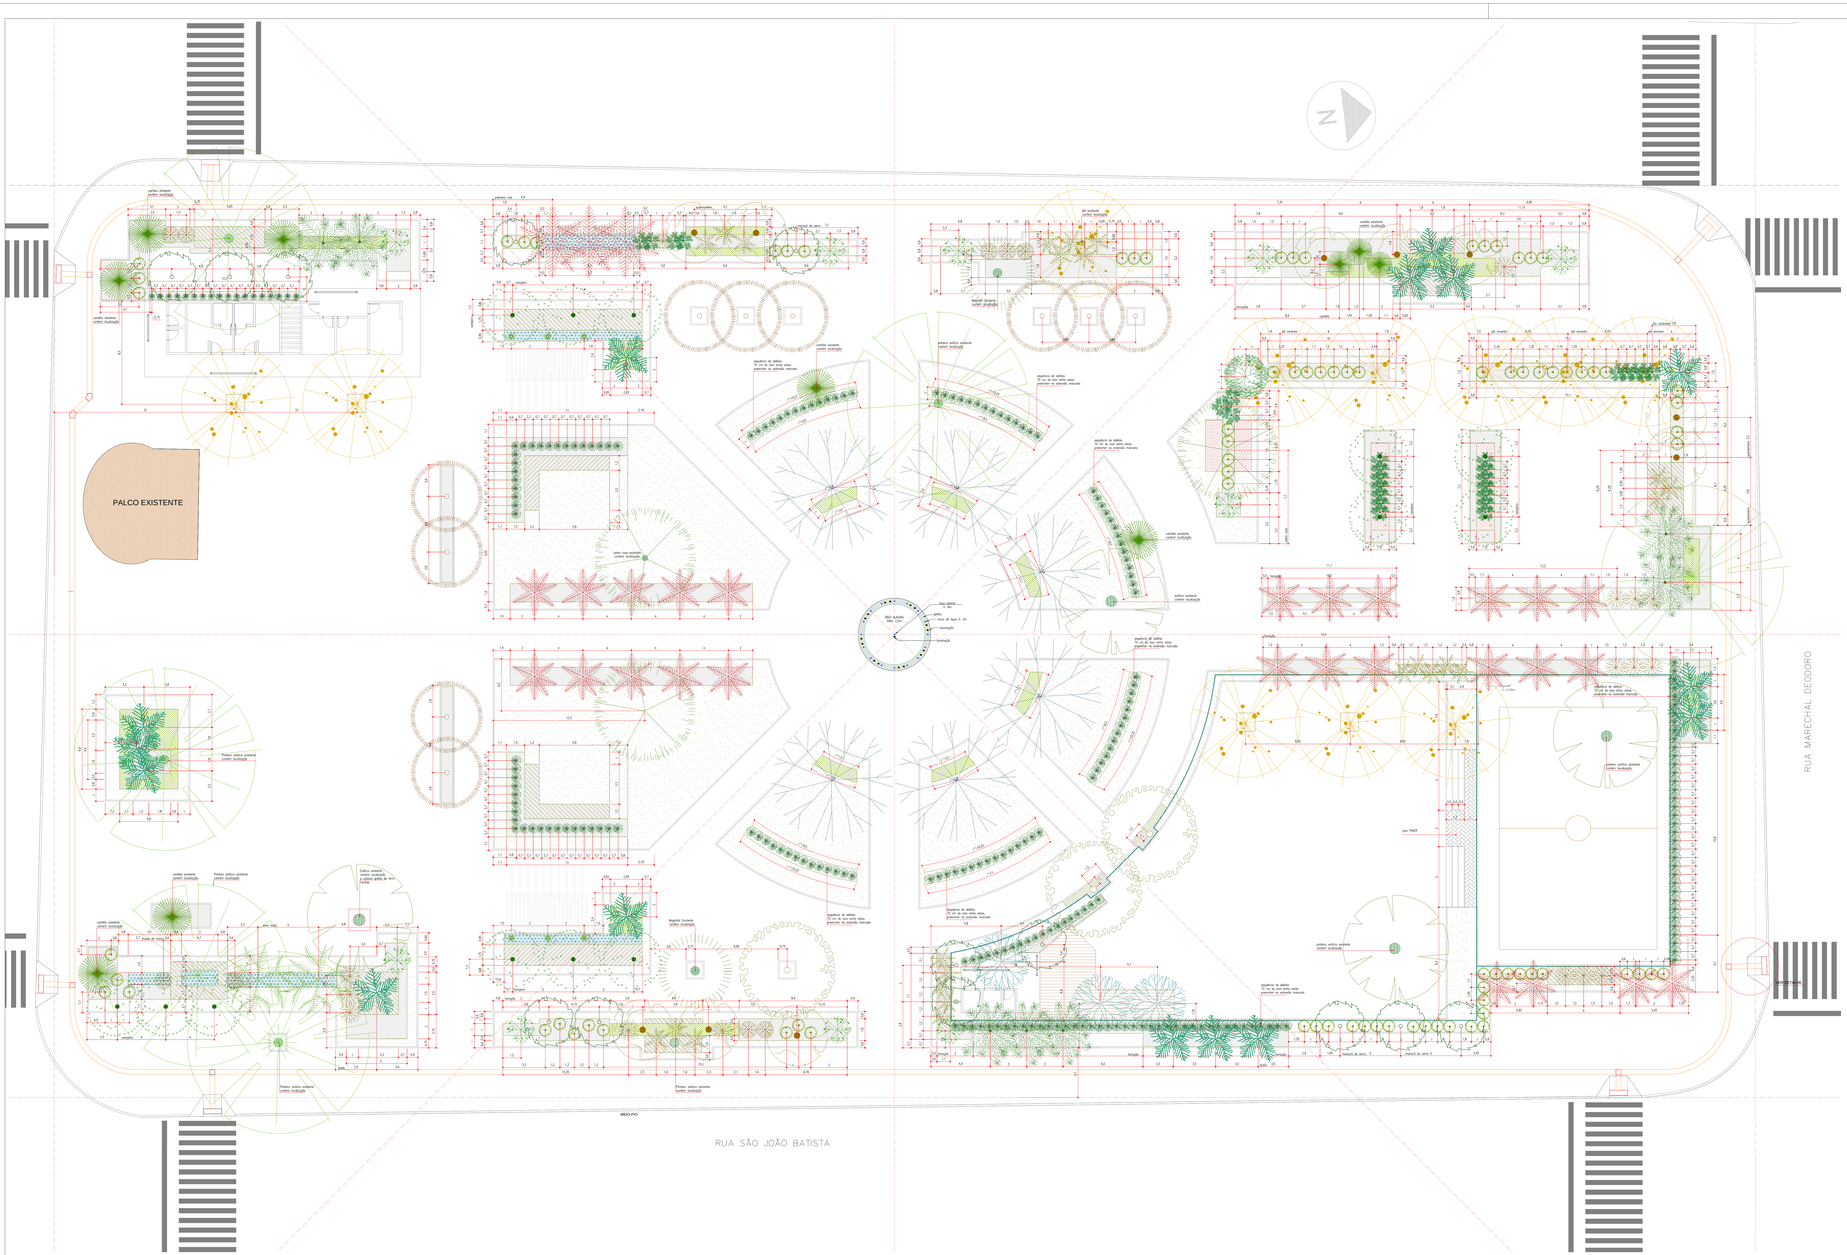

DIMENSÕES ADOTADAS P/ ÁRVORES	
	ERVA-MATE: h= 10m e d= 5m
	ARAUCÁRIA EXISTENTE h= 30m e d= 15m
	IPÊ-AMARELO: h= 25m e d= 10m
	JACARANDÁ: h= 20m e d= 10m
	MANACÁ-DA-SERRA: h= 8m e d= 4m
	IPÊ-ROXO: h= 20m e d= 10m
	CEREJEIRA-DO-JAPÃO: h= 8m e d= 5m
	ACER: h= 7m e d= 6m
	ARDEIRA-SALSA: h= 8m e d= 5m
	CEDRO-ROSA: h= 25m e d= 9m
	CANAFÍSTULA: h= 25m e d= 8m
	RESEDÁ: h= 10m e d= 5m
	QUARESMEIRA: h= 8m e d= 5m
	JERIVÁ: h= 20m e d= 6m

DIMENSÕES ADOTADAS P/ ARBUSTOS	
	CAMÉLIA: h= 6m e d= 3m
	RODODENDRO: h= 4m e d= 2m
	FENIX: h= 4m e d= 2m
	FLOR-BORBOLETA: h= 2m e d= 1m
	AZALÉIA: h= 2m e d= 2m
	ABÉLIA: h= 2m e d= 1m
	BUTIÁ: h= 8m e d= 4m
	BUQUÊ-DE-NOIVA: h= 1,5m e d= 1,5m
	MURRAYA: h= 5m e d= 3,5m
	MANACÁ-DE-CHEIRO: h= 3m e d= 1,5m

DIMENSÕES ADOTADAS P/ FORRAÇÕES	
	LANTANA: h= 0,25m
	NEOMARICA: h= 1m
	AGAPANTO: h= 0,50m
	DIETES: h= 0,60m
	PENTAS: h= 0,40m

Mia architettura per la vita

Revitalização Praça Lauro Muller

Endereço Obra: Localizada entre as Ruas São João Batista, Rua Marechal Deodoro, Rua Coronel Aristiliano A. Ramos, Avenida Fernando Machado – Campos Novos – SC

PROJETO:	CREA/CAU-UF	ASSINATURA
Arquiteta: Lara Cristina Pizzo	PR/RS17-7	
Arquiteto: Márcio Philippe	PR/RS13-9	
EXECUÇÃO:	CREA	ASSINATURA
PROPRIETÁRIO (S): Prefeitura Municipal de Campos Novos		ASSINATURA

CONTEÚDO:	Numero prancha:	ESCALA
REV.01: planta vegetação / tabela de especificações	05|10	1:125

23.01.2012