


DETALHE AMARELINHA  
ESC.: 1:75

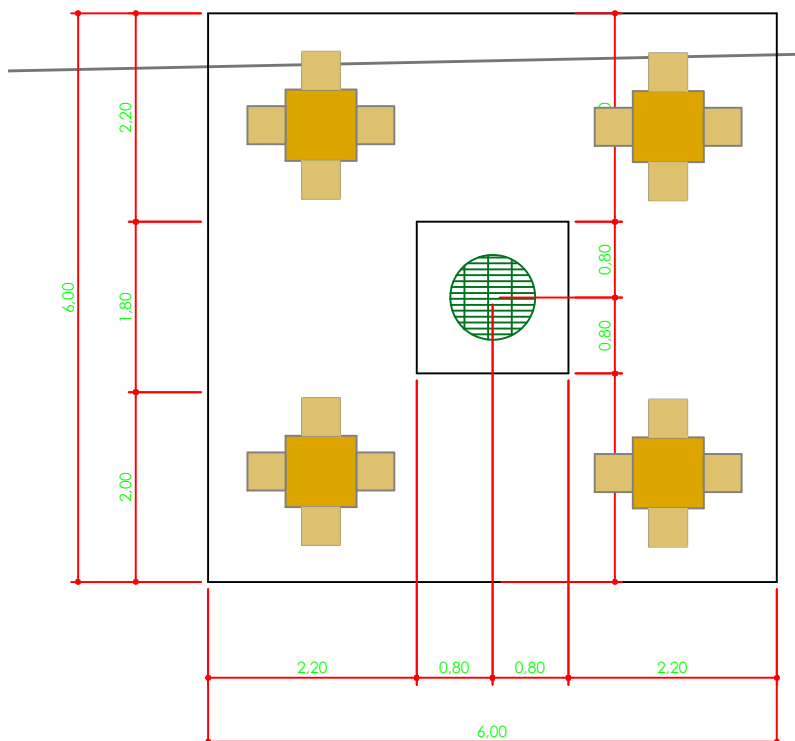

DETALHE PISO DE CONCRETO  
ESC.: 1:75

Mia  
architettura per la vita

Revitaliza8ão Pra8a Lauro Muller

Endereço Obra: Localizada entre as Ruas São João Batista, Rua Marechal Deodoro, Rua Coronel Farrapo e Rua Marechal Floriano Peixoto - Campos Novos I SC

PROJETO: CREA ASSINATURA  
Arquiteta: Lara Cristina Tilton 093551-7

Arquiteta: Mécia Philippe 092922-9

EXECUÇÃO: CREA ASSINATURA  
PROPRIETÁRIO (A): Prefeitura Municipal de Campos Novos ASSINATURA

arquivo: projeto executivo - layout mobiliário.dwg

Conteúdo: planta layout mobiliário e equipamentos  
Numero prancha: 06110  
ESCALA: 1:200  
25.10.2011