


NOTAS:
 TODAS AS MEDIDAS ESTÃO EM METROS. CASO HOUVER DIVERGÊNCIAS ENTRE COTAS E ESCALA
 PREVALERÁO AS COTAS.

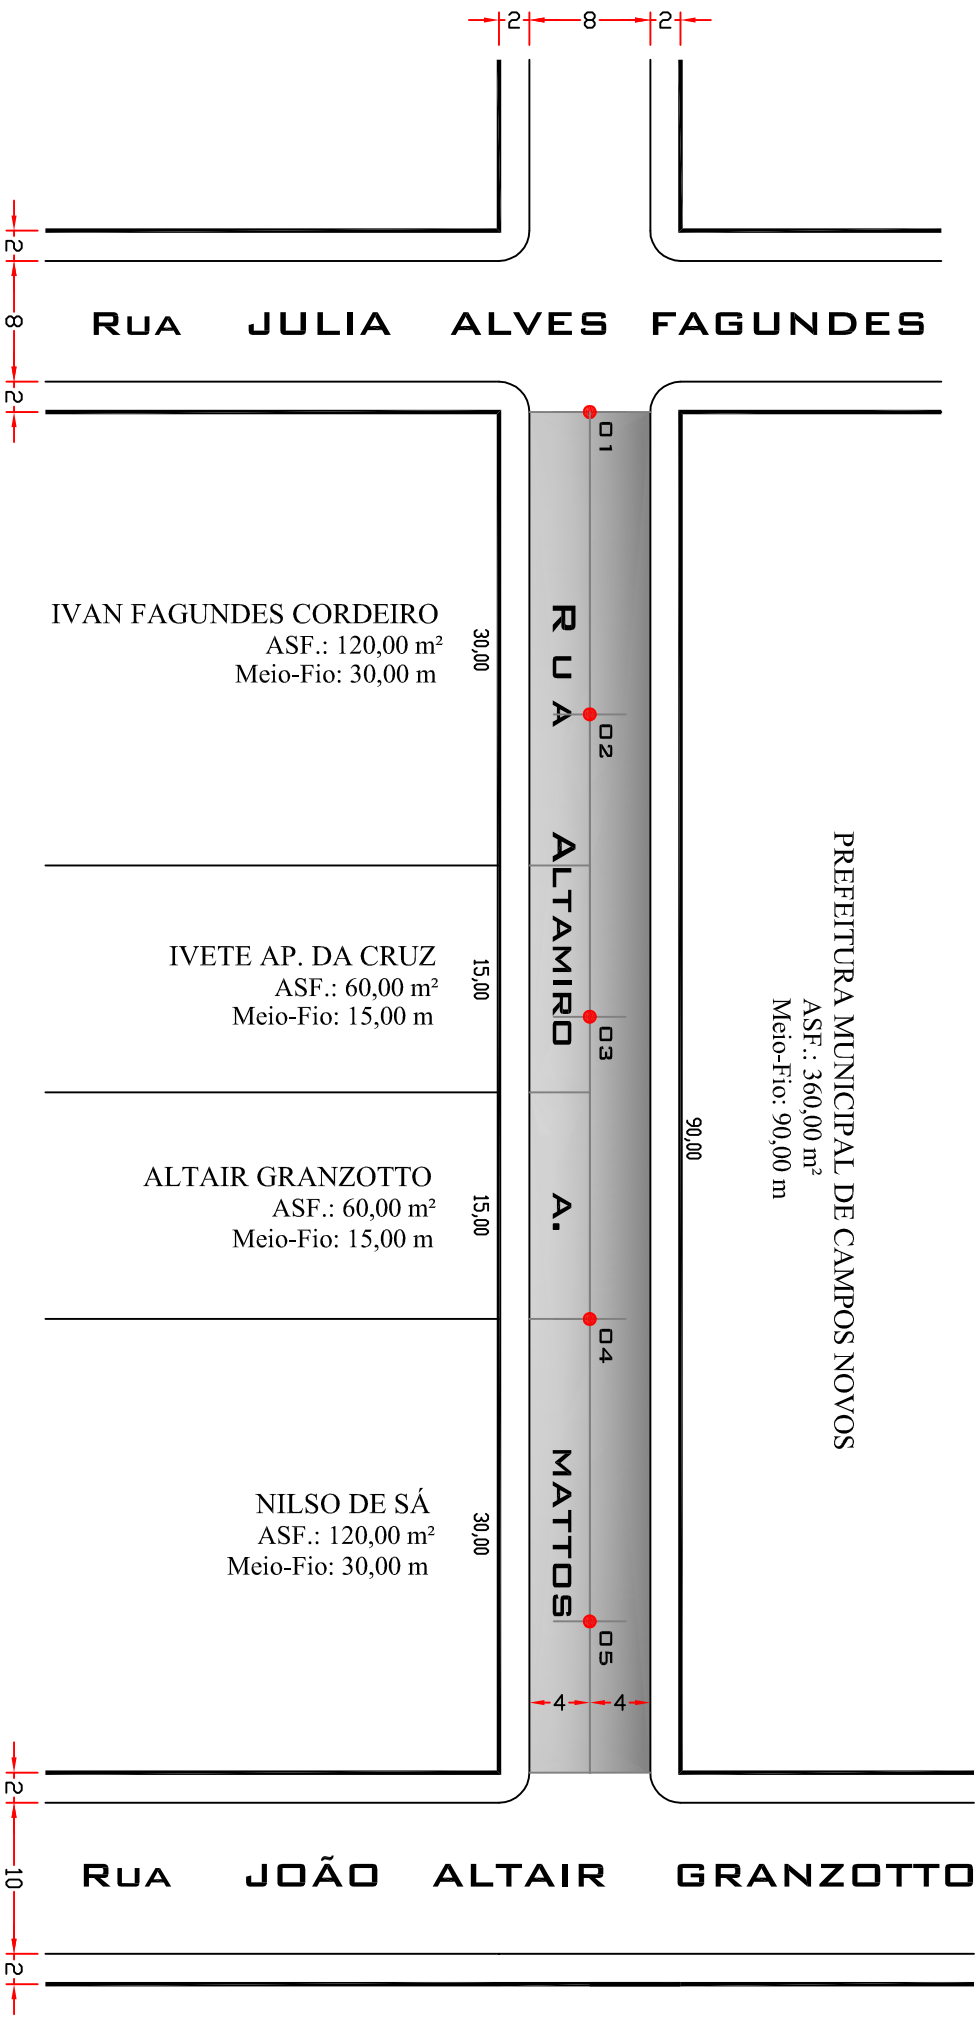

LEGENDA
 ESTACAS (20 em 20m)

CÓPIAS P/ () ORÇAMENTO () CONHECIMENTO () APROVAÇÃO () EXECUÇÃO

<p>PREFEITURA MUNICIPAL DE CAMPOS NOVOS SC RUA EXPEDICIONÁRIO, 323 - CENTRO - FONE: (0**49) 3541-6200 SITE: www.camposnovos.sc.gov.br SECRETARIA MUNICIPAL DE TRANSPORTES, OBRAS E URBANISMO DEPARTAMENTO DE ENGENHARIA</p>	
<p>PAV. ASFÁLTICA</p>	
<p>PROJETO: GEOMÉTRICO</p>	
<p>OBRA: PAV. ASFÁLTICA</p>	<p>PROJETO: GEOMÉTRICO</p>
<p>ÁREA DE ASFALTO: 720,00m²</p>	<p>MEIO-FIO: 180,00 m</p>
<p>EXTENSÃO: 90,00 m</p>	<p>LARGURA: 8,00 m</p>
<p>LOCAL: RUA ALTAMIRO A. MATTOS</p>	
<p>DATA: Janeiro/2012</p>	<p>Resp. Técnico: _____</p>
<p>CODIGO CAD: Asfalto/2012</p>	<p>Prefeito Municipal: _____</p>
<p>ESCALA CAD: 1 : 500</p>	<p>FOLHA: _____</p>
<p>DESENHO: Céli Mecabó</p>	<p>01/03</p>
<p>RONALDO FRASSINI CREA - SC 1093644-8 ENGENHEIRO CIVIL</p>	<p>LAIDES D. LAIDNES CREA - SC 109168-6 ENGENHEIRA CIVIL</p>