


**NOTAS:**  
 TODAS AS MEDIDAS ESTÃO EM METROS. CASO HOUVER DIVERGÊNCIAS ENTRE COTAS E ESCALA  
 PREVALECERÃO AS COTAS.

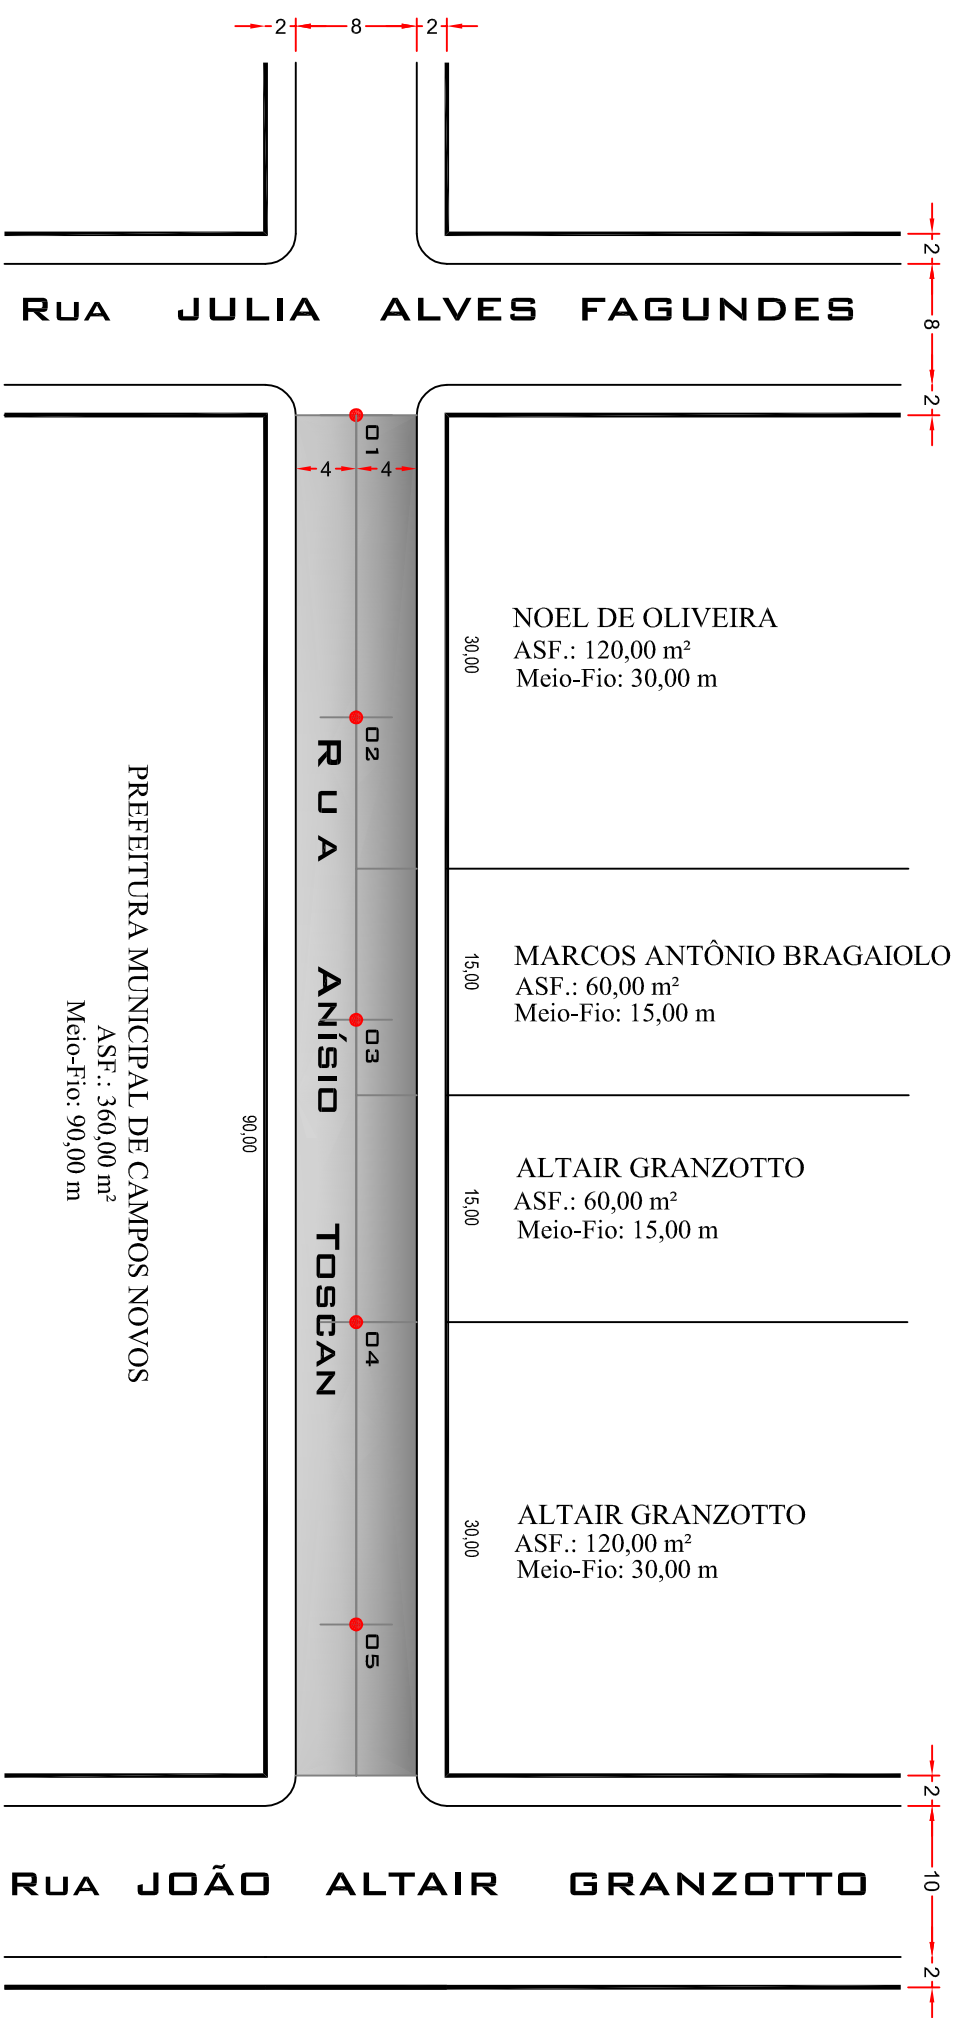

CÓPIAS P/

( ) ORÇAMENTO ( ) CONHECIMENTO

( ) APROVAÇÃO ( ) EXECUÇÃO



Z:\Bandeira.jpg		<b>PREFEITURA MUNICIPAL DE CAMPOS NOVOS SC</b>	
RUA EXPEDICIONÁRIO, 323 - CENTRO - FONE (0 <sup>+</sup> 49) 3541-6200		SITE: www.camposnovos.sc.gov.br	
<b>SECRETARIA MUNICIPAL DE TRANSPORTES, OBRAS E URBANISMO</b>		<b>DEPARTAMENTO DE ENGENHARIA</b>	
OBRA:	<b>PAV. ASFÁLTICA</b>	PROJETO:	<b>GEOMÉTRICO</b>
ÁREA DE ASFALTO	<b>720,00m<sup>2</sup></b>	MEIO-FIO:	<b>180,00 m</b>
EXTENSÃO:	<b>90,00 m</b>	LARGURA:	<b>8,00 m</b>
DATA:	<b>Janeiro/2012</b>	LOCAL:	<b>RUA ANÍSIO TOSCAN</b>
CODIGO CAD:	<b>Asfalto/2012</b>	Resp. Técnico:	<b>RONALDO FRASSINI</b>
ESCALA CAD:	<b>1 : 500</b>	FOLHA:	<b>01/03</b>
DESENHO:	<b>Céli Mecabó</b>	Engenheiro Civil	<b>LAIDES D. LAIDNES</b>
			Engenheira Civil
			Prefeito Municipal: