## NOTAS:

TODAS AS MEDIDAS ESTÃO EM METROS, CASO HOUVER DIVERGÊNCIAS ENTRE COTAS E ESCALA PREVALECERÃO AS COTAS.

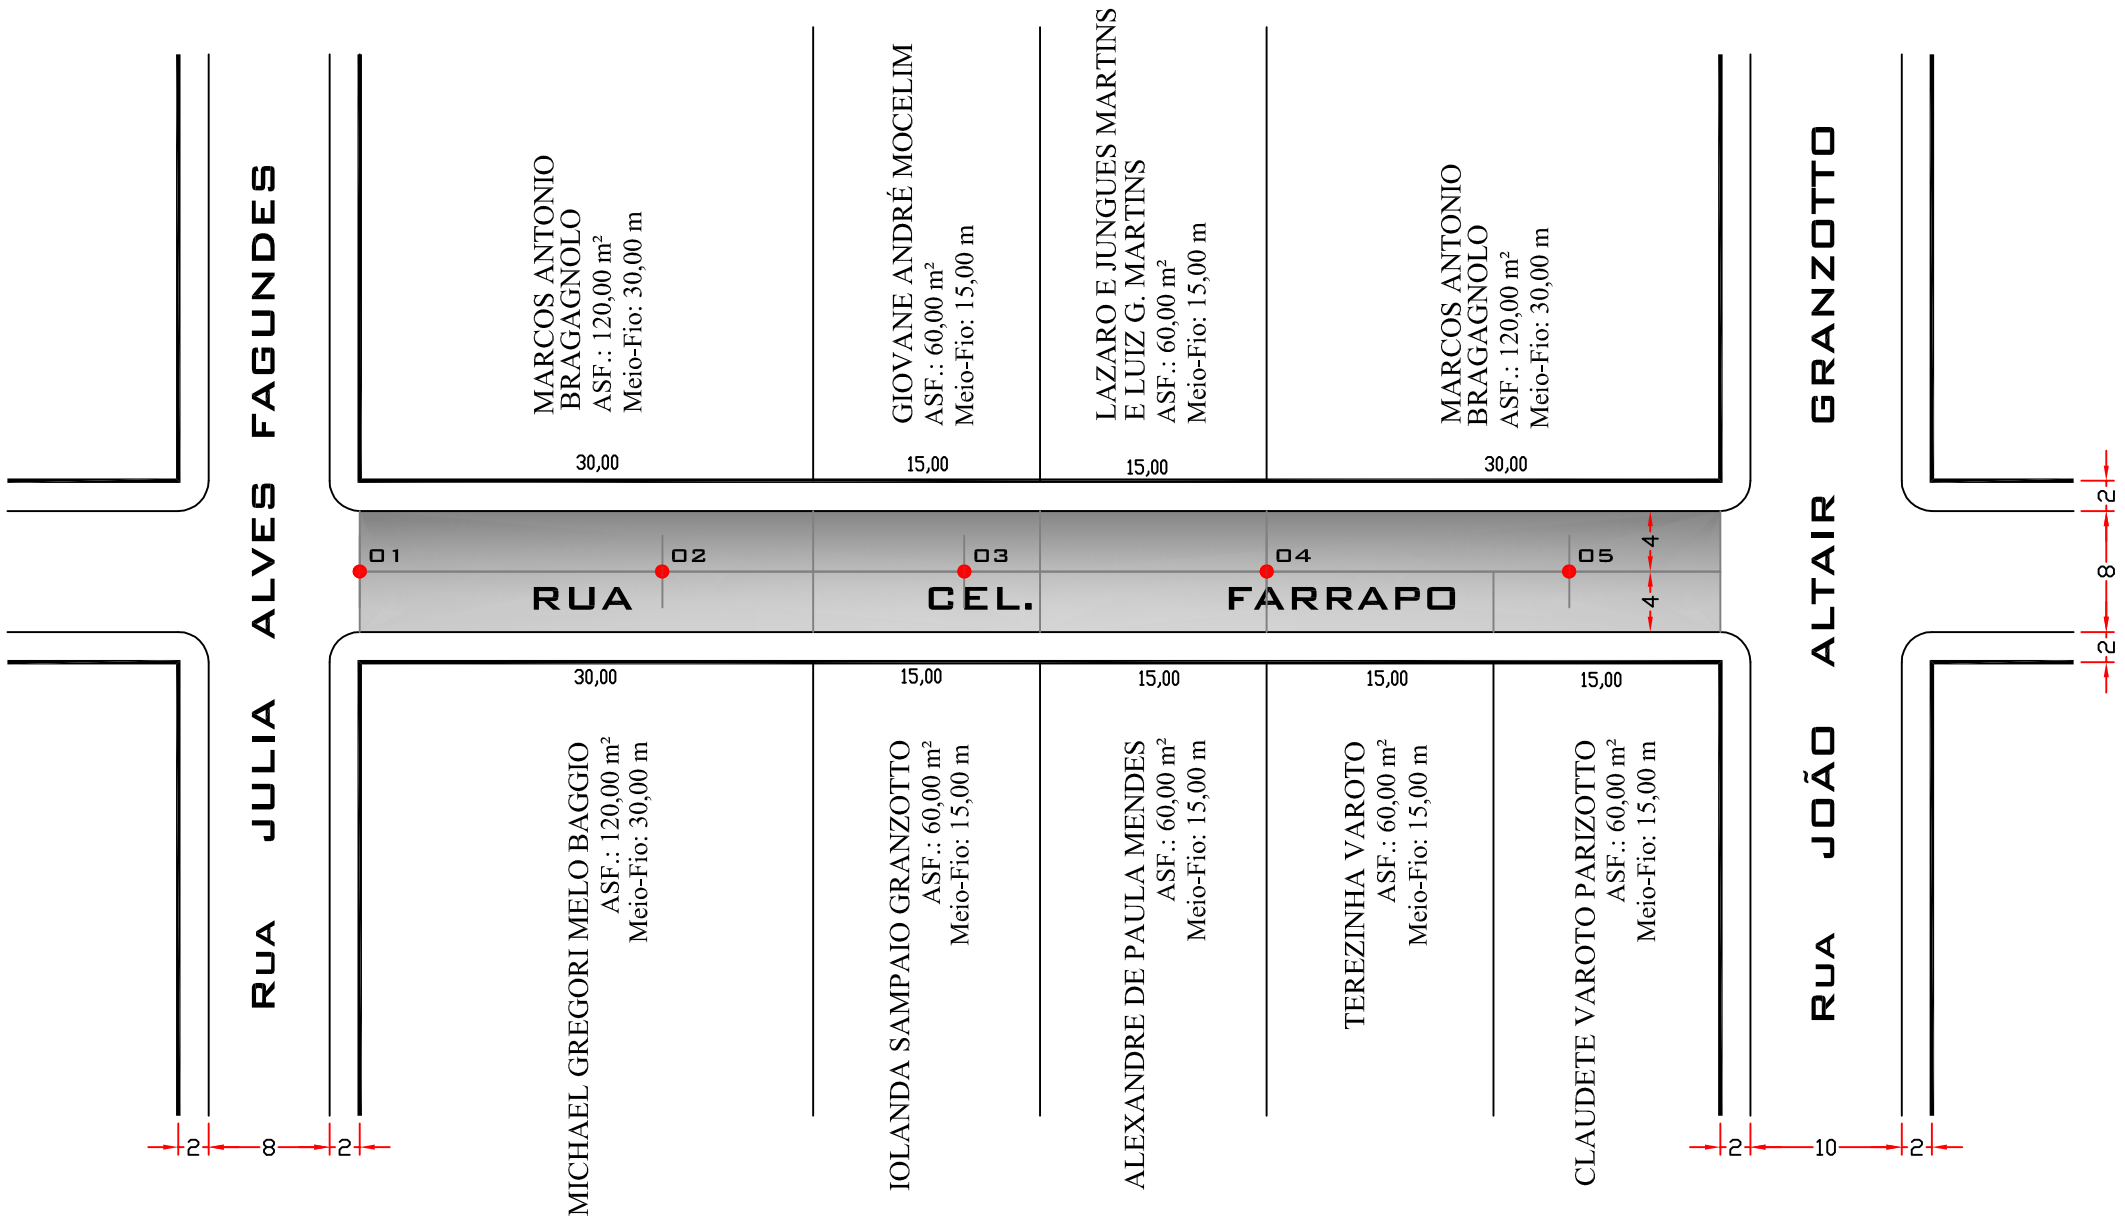


LEGENDA

| | |
|---|---|
| ● | ESTACAS (20 em 20m) |

Z:\Bandeira.jpg

**PREFEITURA MUNICIPAL DE CAMPOS NOVOS SC**

RUA EXPEDICIONÁRIO, 323 - CENTRO - FONE (0**49) 3541-6200 SITE: www.camposnovos.sc.gov.br

**SECRETARIA MUNICIPAL DE TRANSPORTES, OBRAS E URBANISMO**

**DEPARTAMENTO DE ENGENHARIA**

| | | | |
|---|---|---|---|
| OBRA: **PAV. ASFÁLTICA** | | PROJETO: **GEOMÉTRICO** | |
| ÁREA DE ASFALTO: **720,00m²** | MEIO-FIO: **180,00 m** | EXTENSÃO: **90,00 m** | LARGURA: **8,00 m** |
| DATA: Janeiro/2012 | | LOCAL: **RUA CEL. FARRAPO** | |
| CÓDIGO CAD: Asfalto/2012 | | Resp. Técnico: | Prefeito Municipal: |
| ESCALA CAD: 1 : 500 | FOLHA: **01/03** | RONALDO FRASSINI<br>CREA - SC 105364-8<br>ENGENHEIRO CIVIL | LAÍDES D. LAIDNES<br>CREA - SC 105168-6<br>ENGENHEIRA CIVIL |
| DESENHO: Céli Mecabô | | | |

CÓPIAS P/

( ) ORÇAMENTO ( ) CONHECIMENTO

( ) APROVAÇÃO ( ) EXECUÇÃO