


NOTAS:
 TODAS AS MEDIDAS ESTÃO EM METROS. CASO HOUVER DIVERGÊNCIAS ENTRE COTAS E ESCALA
 PREVALERÁO AS COTAS.

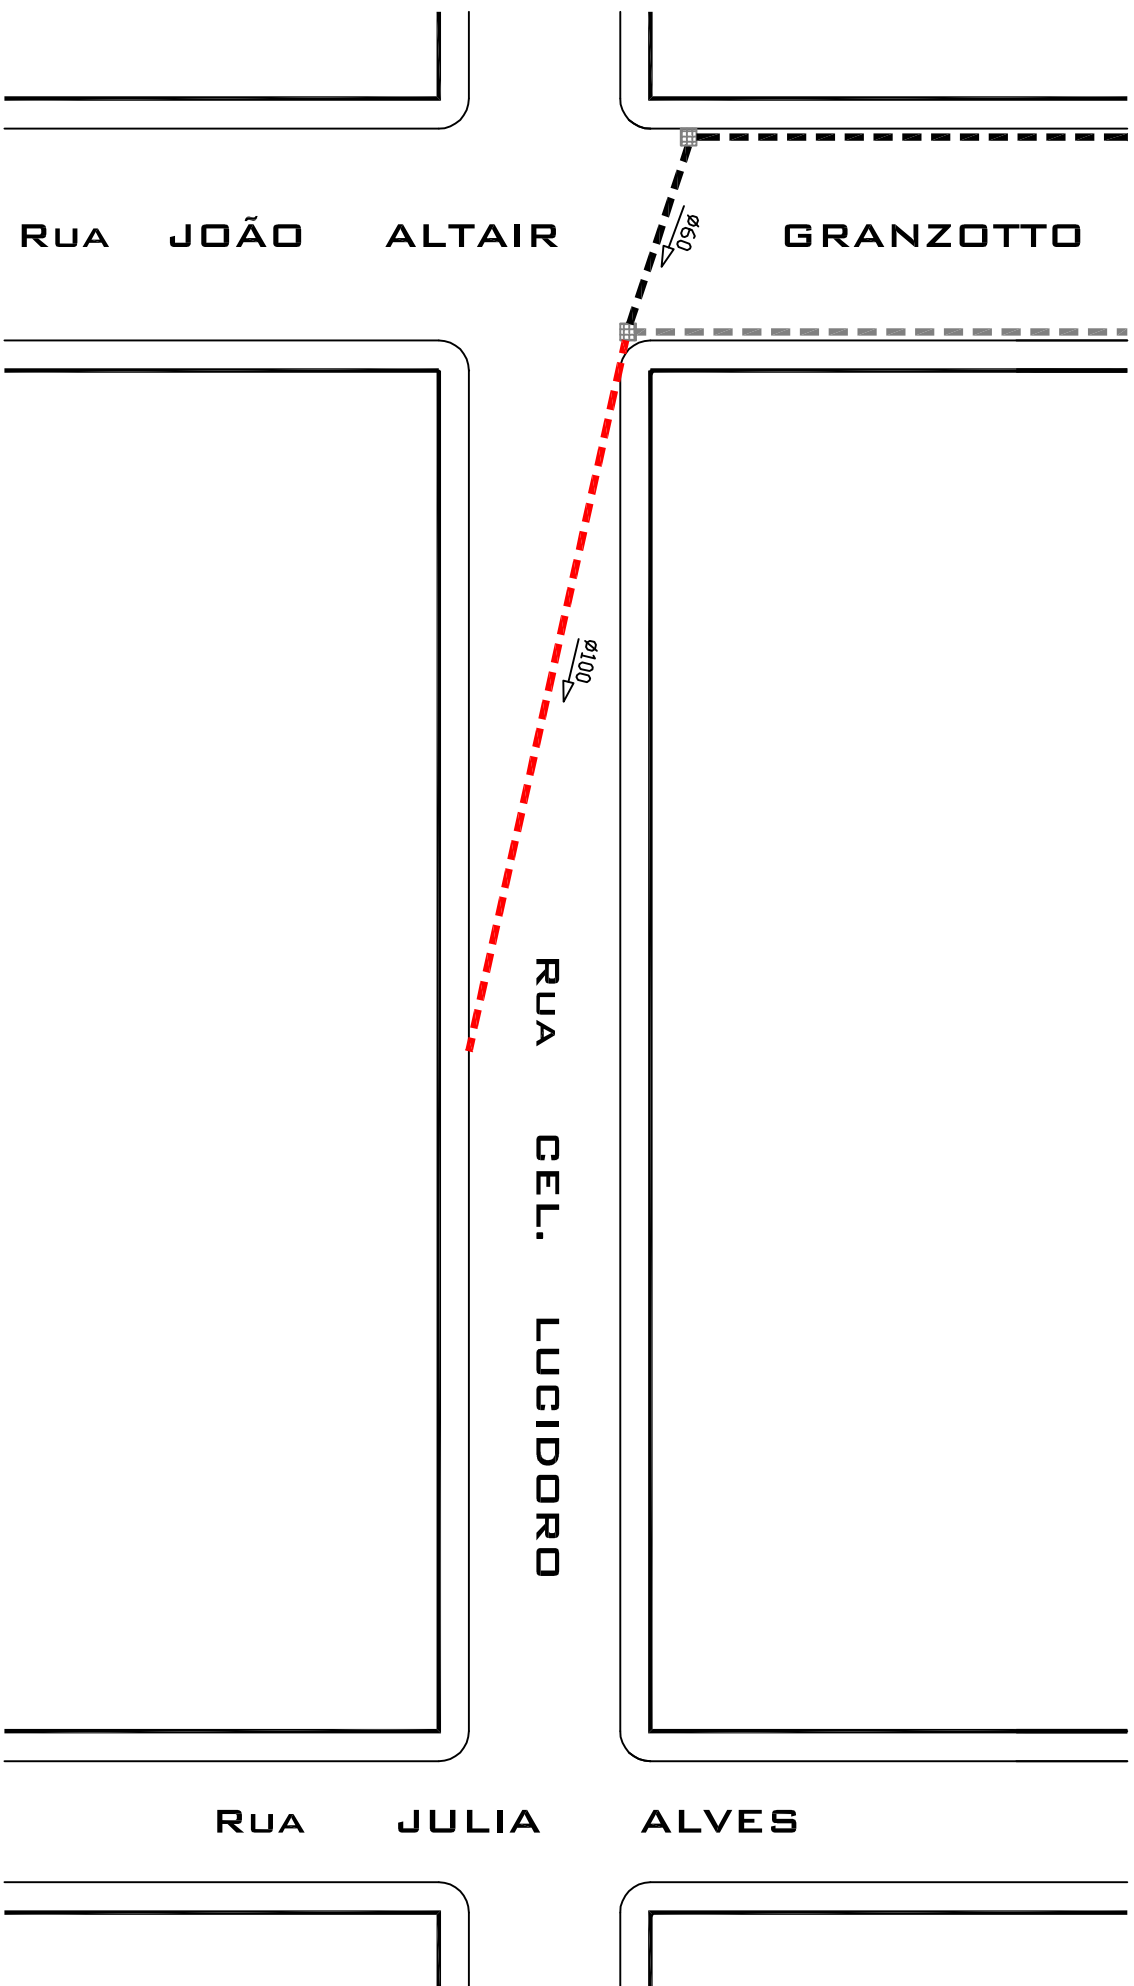

LEGENDA

- BOGAS DE LOBO EXISTENTE
- BOGAS DE LOBO A EXECUTAR
- BOGAS DE LOBO A EXECUTAR CONSTA EM PROJETO DA RESPECTIVA RUA
- TUBULAÇÃO C/ DIÂMETRO INDICADO EXISTENTE
- TUBULAÇÃO C/ DIÂMETRO INDICADO
- TUBULAÇÃO C/ DIÂMETRO INDICADO CONSTA EM PROJETO DA RESPECTIVA RUA
- TUBULAÇÃO C/ DIÂMETRO INDICADO A EXECUTAR

() ORÇAMENTO () CONHECIMENTO
 () APROVAÇÃO () EXECUÇÃO

Z:\Bandeira.jpg		PREFEITURA MUNICIPAL DE CAMPOS NOVOS SC RUA EXPEDICIONÁRIO, 323 - CENTRO - FONE: (0**49) 3541-6200 SITE: www.composnovos.sc.gov.br	
OBRA: DRENAGEM PLUVIAL		PROJETO: REDE PLUVIAL	
TUBULAÇÃO: Ø 100 - 50,00m			
DATA: Novembro/2011	LOCAL: RUA CEL. LUCIDORO	Resp. Técnico: RONALDO FRASSINI CREA - SC 1053644-8 ENGENHEIRO CIVIL	
CODIGO CAD: Asfalto/2011	FOLHA: 01/01	Prefeito Municipal: VILBALDO ERICH SCHMID	
ESCALA CAD: 1 : 500	DESENHO: Céli Mecabó		LAIDES D. LAIDINES CREA - SC 105168-6 ENGENHEIRA CIVIL