


**NOTAS:**  
TODAS AS MEDIDAS ESTÃO EM METROS. CASO HOUVER DIVERGÊNCIAS ENTRE COTAS E ESCALA  
PREVALERÃO AS COTAS.

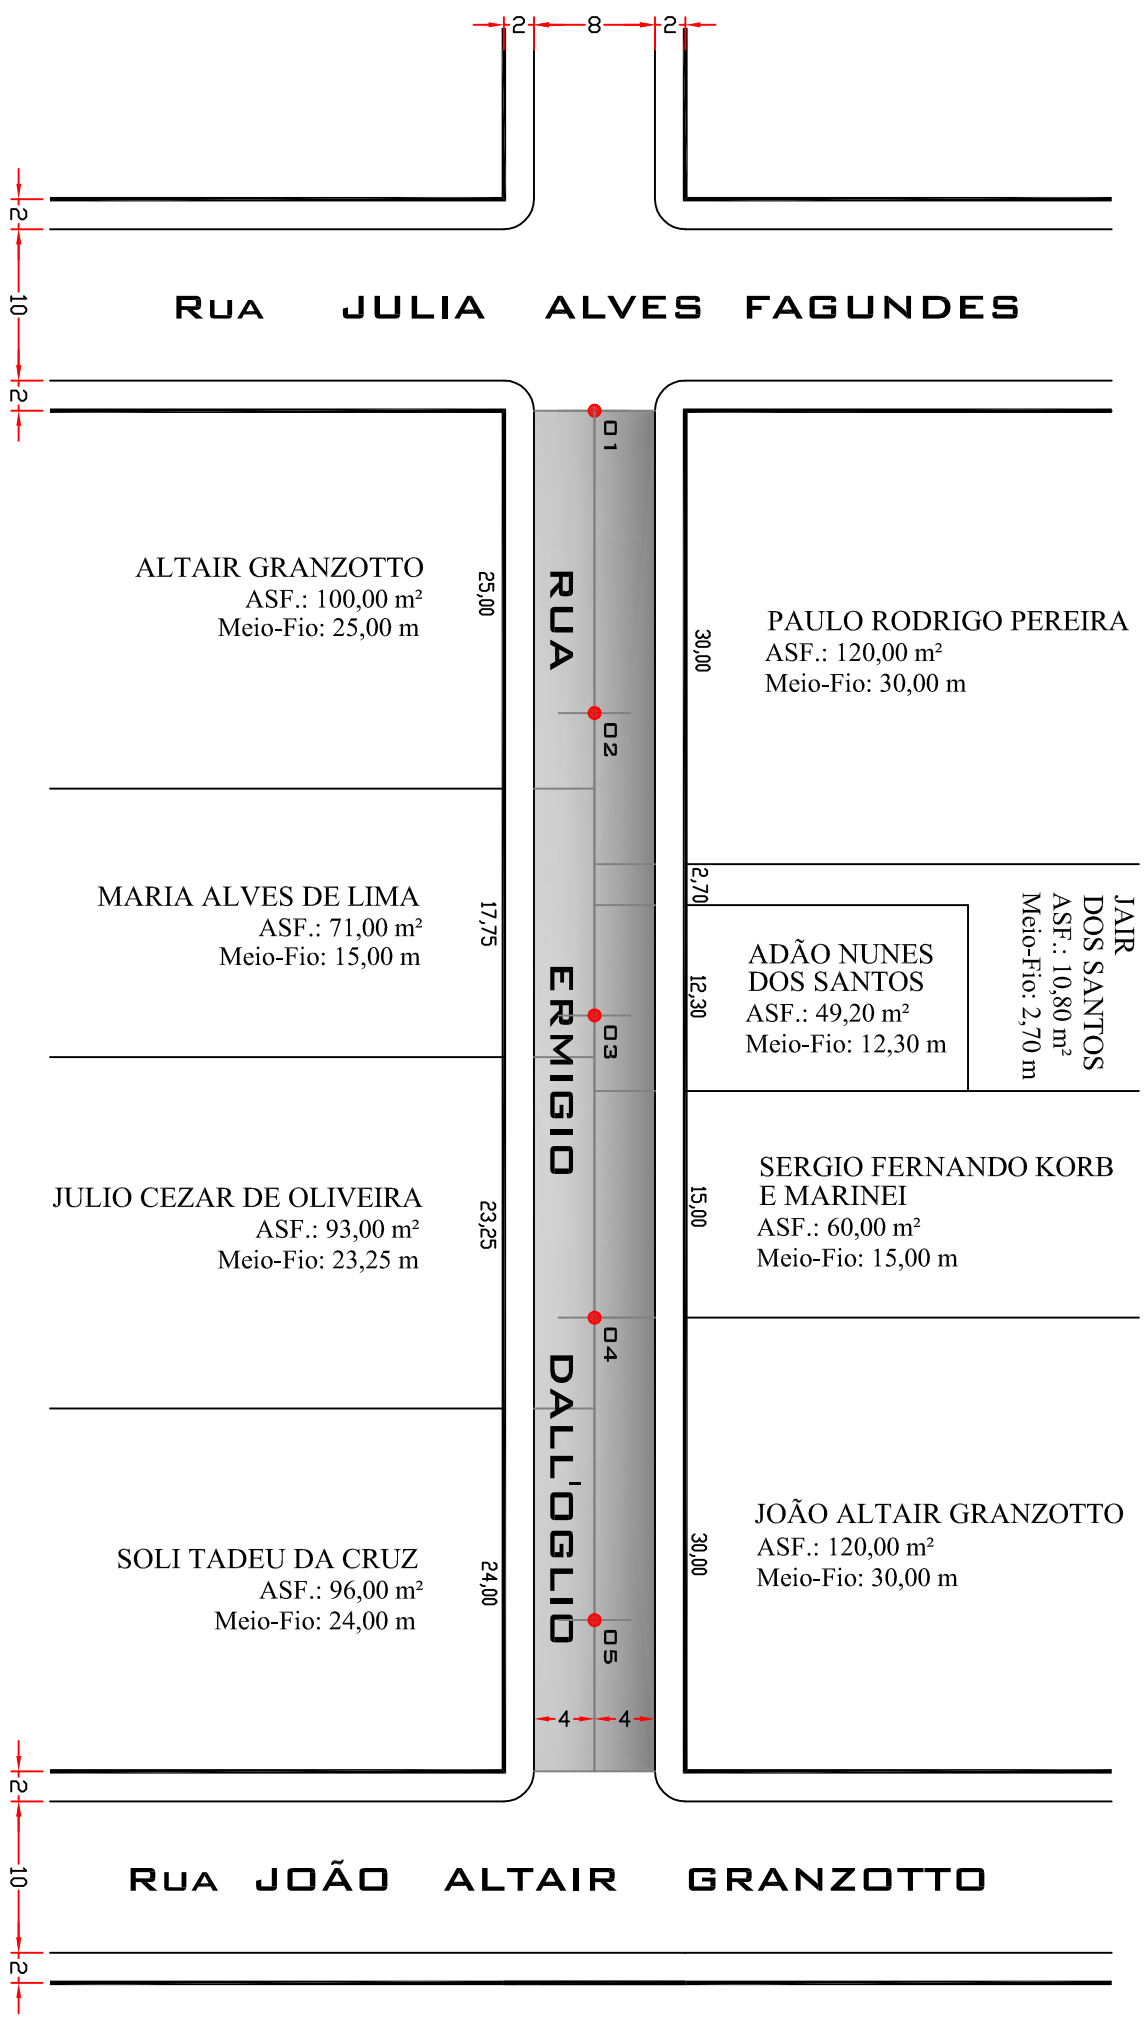

( ) ORÇAMENTO ( ) CONHECIMENTO  
( ) APROVAÇÃO ( ) EXECUÇÃO

**PREFEITURA MUNICIPAL DE CAMPOS NOVOS SC**  
RUA EXPEDICIONÁRIO, 323 - CENTRO - FONE: (0\*\*49) 3541-6200 SITE: [www.composnovos.sc.gov.br](http://www.composnovos.sc.gov.br)

**SECRETARIA MUNICIPAL DE TRANSPORTES, OBRAS E URBANISMO**  
DEPARTAMENTO DE ENGENHARIA

**PAV. ASFÁLTICA** PROJETO: **GEOMÉTRICO**

OBRA: **PAV. ASFÁLTICA**

ÁREA DE ASFALTO: **720,00m<sup>2</sup>** MEIO-FIO: **180,00 m** EXTENSAO: **90,00 m** LARGURA: **8,00 m**

DATA: **Janeiro/2012** LOCAL: **RUA ERMIGIO DALL'OGGLIO**

CODIGO CAD: **Asfalto/2012** Resp. Técnico: \_\_\_\_\_ Prefeito Municipal: \_\_\_\_\_

ESCALA CAD: **1 : 500** FOLHA: \_\_\_\_\_

DESENHO: **Céli Mecabó** **01/03**

RONALDO FRASSINI CREA - SC 1093644-8 LAIDES D. LAIDNES CREA - SC 109168-6 ENGENHEIRO CIVIL ENGENHEIRA CIVIL