


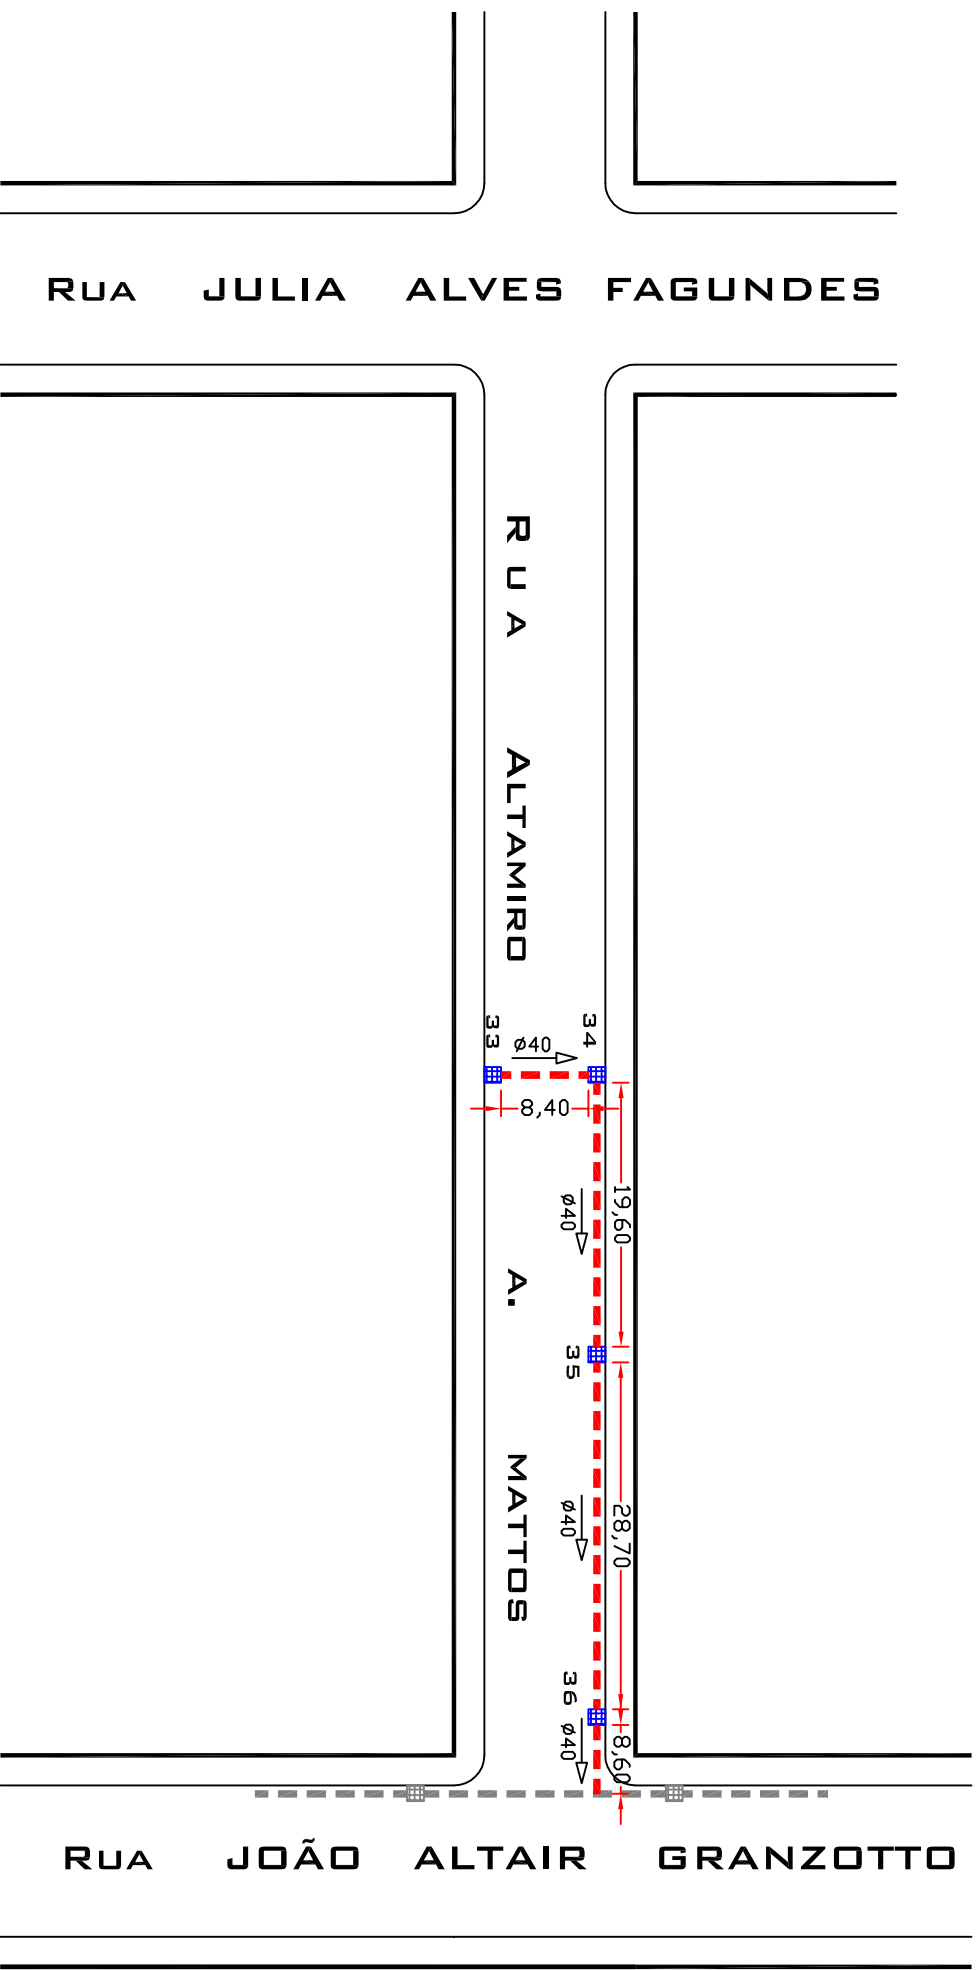





NOTAS:
 TODAS AS MEDIDAS ESTÃO EM METROS. CASO HOUVER DIVERGÊNCIAS ENTRE COTAS E ESCALA
 PREVALERÃO AS COTAS.



LEGENDA

-  BOCAS DE LOBO EXISTENTE
-  BOCAS DE LOBO A EXECUTAR
-  BOCAS DE LOBO A EXECUTAR CONSTA EM PROJETO DA RESPECTIVA RUA
-  TUBULAÇÃO c/ DIÂMETRO INDICADO EXISTENTE
-  TUBULAÇÃO c/ DIÂMETRO INDICADO CONSTA EM PROJETO DA RESPECTIVA RUA
-  TUBULAÇÃO c/ DIÂMETRO INDICADO A EXECUTAR

() ORÇAMENTO () CONHECIMENTO
 () APROVAÇÃO () EXECUÇÃO

Z:\Bandeira.jpg		PREFEITURA MUNICIPAL DE CAMPOS NOVOS SC RUA EXPEDICIONÁRIO, 323 - CENTRO - FONE: (0**49) 3541-6200 SITE: www.composnovos.sc.gov.br SECRETARIA MUNICIPAL DE TRANSPORTES, OBRAS E URBANISMO DEPARTAMENTO DE ENGENHARIA	
OBRA:	PAV. ASFÁLTICA	PROJETO:	REDE PLUVIAL
ÁREA DE ASFALTO	720,00m²	BOCAS DE LOBO:	4 und
EXTENSÃO:	90,00 m	TUBULAÇÃO c/ INCLINAÇÃO:	Ø 40 - 65,30m
DATA:	Janeiro/2012	LÓCAL:	RUA ALTAMIRO A. MATTOS
CODIGO CAD:	Asfalto/2012	Resp. Técnico:	RONALDO FRASSINI CREA - SC 1093644-8 ENGENHEIRO CIVIL
ESCALA CAD:	1 : 500	FOLHA:	02/03
DESENHO:	Céli Mecabó	Engenheira Civil	LAIDES D. LAIDNES CREA - SC 109168-6 ENGENHEIRA CIVIL
		Prefeito Municipal:	