


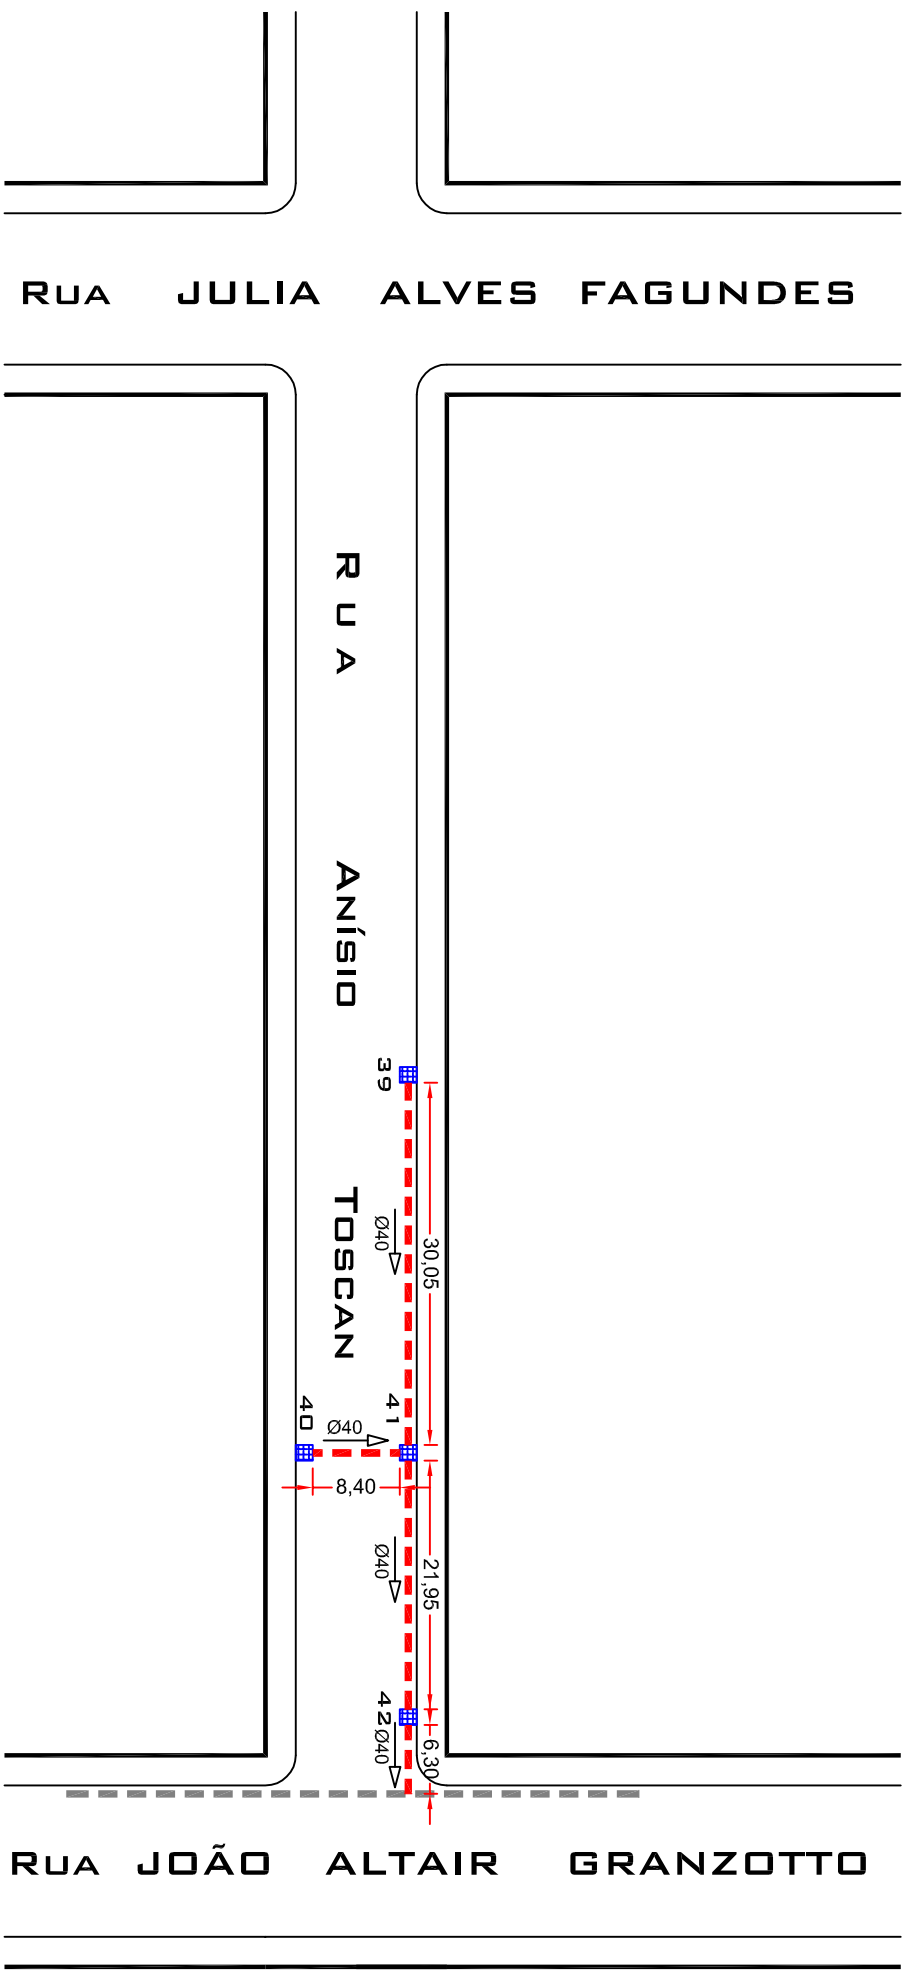





NOTAS:
 TODAS AS MEDIDAS ESTÃO EM METROS. CASO HOUVER DIVERGÊNCIAS ENTRE COTAS E ESCALA
 PREVALERÃO AS COTAS.




() ORÇAMENTO () CONHECIMENTO
 () APROVAÇÃO () EXECUÇÃO

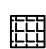CÓPIAS/P/

LEGENDA

-  BOCAS DE LOBO EXISTENTE
-  BOCAS DE LOBO A EXECUTAR
-  BOCAS DE LOBO A EXECUTAR CONSTA EM PROJETO DA RESPECTIVA RUA
-  TUBULAÇÃO C/ DIÂMETRO INDICADO EXISTENTE
-  TUBULAÇÃO C/ DIÂMETRO INDICADO CONSTA EM PROJETO DA RESPECTIVA RUA
-  TUBULAÇÃO C/ DIÂMETRO INDICADO A EXECUTAR

			
PREFEITURA MUNICIPAL DE CAMPOS NOVOS SC RUA EXPEDICIONÁRIO, 323 - CENTRO - FONE: (0 ⁺ 49) 3541-6200 SITE: www.camposnovos.sc.gov.br SECRETARIA MUNICIPAL DE TRANSPORTES, OBRAS E URBANISMO DEPARTAMENTO DE ENGENHARIA			
OBRA:	PAV. ASFÁLTICA	PROJETO:	REDE PLUVIAL
ÁREA DE ASFALTO	720,00m²	EXTENSÃO:	90,00 m
		BOCAS DE LOBO:	4 und
		TUBULAÇÃO C/ INCLINAÇÃO:	Ø 40 - 66,70m
DATA:	Janeiro/2012	LÓCAL:	RUA ANÍSIO TOSCAN
CODIGO CAD:	Asfalto/2012	Resp. Técnico:	
ESCALA CAD:	1 : 500	FOLHA:	
DESENHO:	Céli Mecabó	RONALDO FRASSINI CREA - SC 1093644-8 ENGENHEIRO CIVIL	LAIDES D. LAIDNES CREA - SC 109168-6 ENGENHEIRA CIVIL
		02/03	
			Prefeito Municipal: