



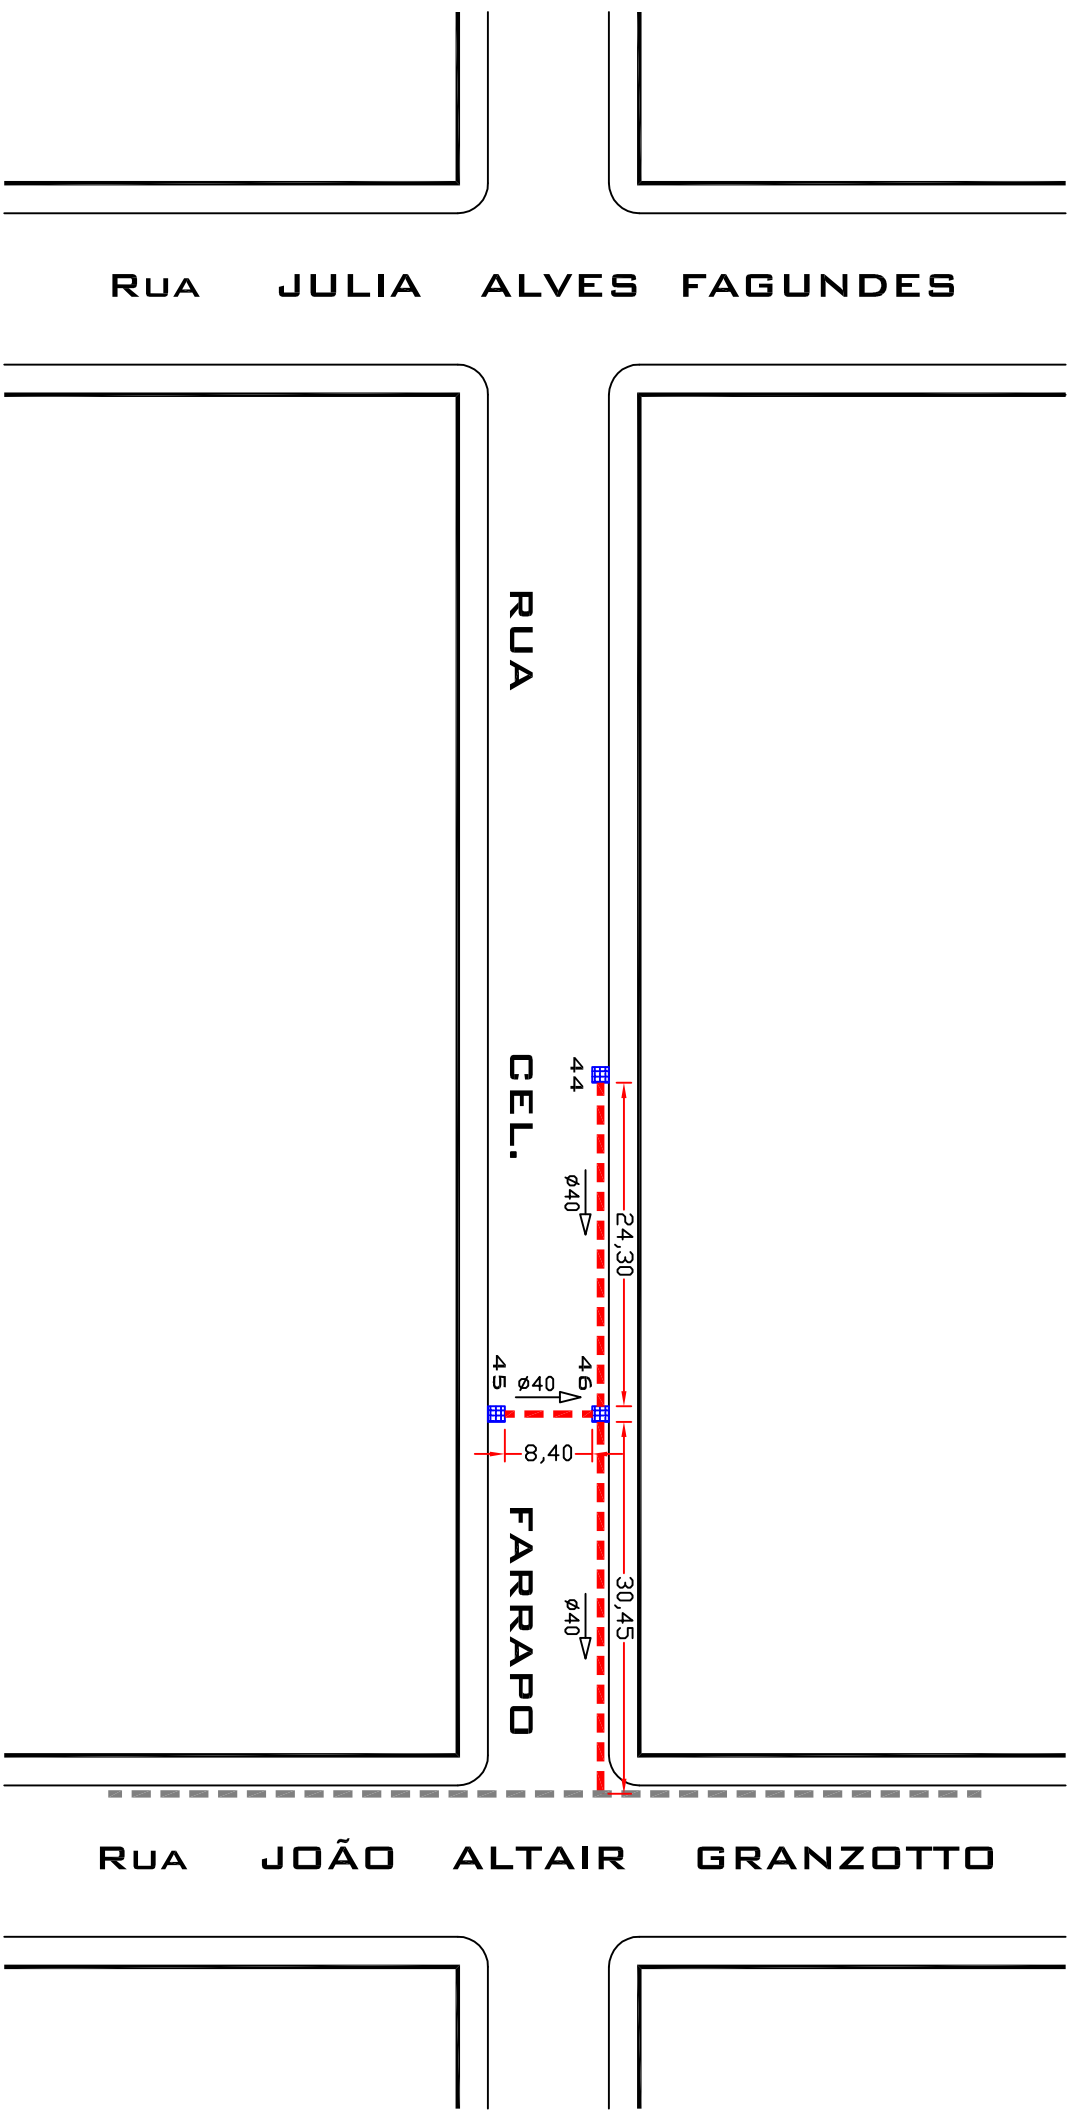




NOTAS:
 TODAS AS MEDIDAS ESTÃO EM METROS. CASO HOUVER DIVERGÊNCIAS ENTRE COTAS E ESCALA
 PREVALECERÃO AS COTAS.

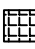

LEGENDA

-  BOCAS DE LOBO EXISTENTE
-  BOCAS DE LOBO A EXECUTAR
-  BOCAS DE LOBO A EXECUTAR CONSTA EM PROJETO DA RESPECTIVA RUA
-  TUBULAÇÃO C/ DIÂMETRO INDICADO EXISTENTE
-  TUBULAÇÃO C/ DIÂMETRO INDICADO CONSTA EM PROJETO DA RESPECTIVA RUA
-  TUBULAÇÃO C/ DIÂMETRO INDICADO A EXECUTAR

CÓPIAS/P/ () ORÇAMENTO () CONHECIMENTO () APROVAÇÃO () EXECUÇÃO

<p>PREFEITURA MUNICIPAL DE CAMPOS NOVOS SC RUA EXPEDICIONÁRIO, 323 - CENTRO - FONE: (0**49) 3541-6200 SITE: www.composnovos.sc.gov.br SECRETARIA MUNICIPAL DE TRANSPORTES, OBRAS E URBANISMO DEPARTAMENTO DE ENGENHARIA</p>			
<p>Z:\Bandeira.jpg</p>			
OBRA:	<p>PAV. ASFÁLTICA</p>		
PROJETO:	<p>REDE PLUVIAL</p>		
ÁREA DE ASFALTO	EXTENSÃO:	BOCAS DE LOBO:	TUBULAÇÃO C/ INCLINAÇÃO:
720,00m ²	90,00 m	3 und	Ø 40 - 63,15m
DATA:	LÓCAL:		
Janeiro/2012	<p>RUA CEL. FARRAPO</p>		
CODIGO CAD:	Resp. Técnico:		
Asfalto/2012	<p>RUA CEL. FARRAPO</p>		
ESCALA CAD:	FOLHA:		
1 : 500	02/03		
DESENHO:	<p>RONALDO FRASSINI CREA - SC 1093644-8 ENGENHEIRO CIVIL</p>		<p>LAIDES D. LAIDNES CREA - SC 109168-6 ENGENHEIRA CIVIL</p>
Céli Mecabó	<p>Prefeito Municipal:</p>		