


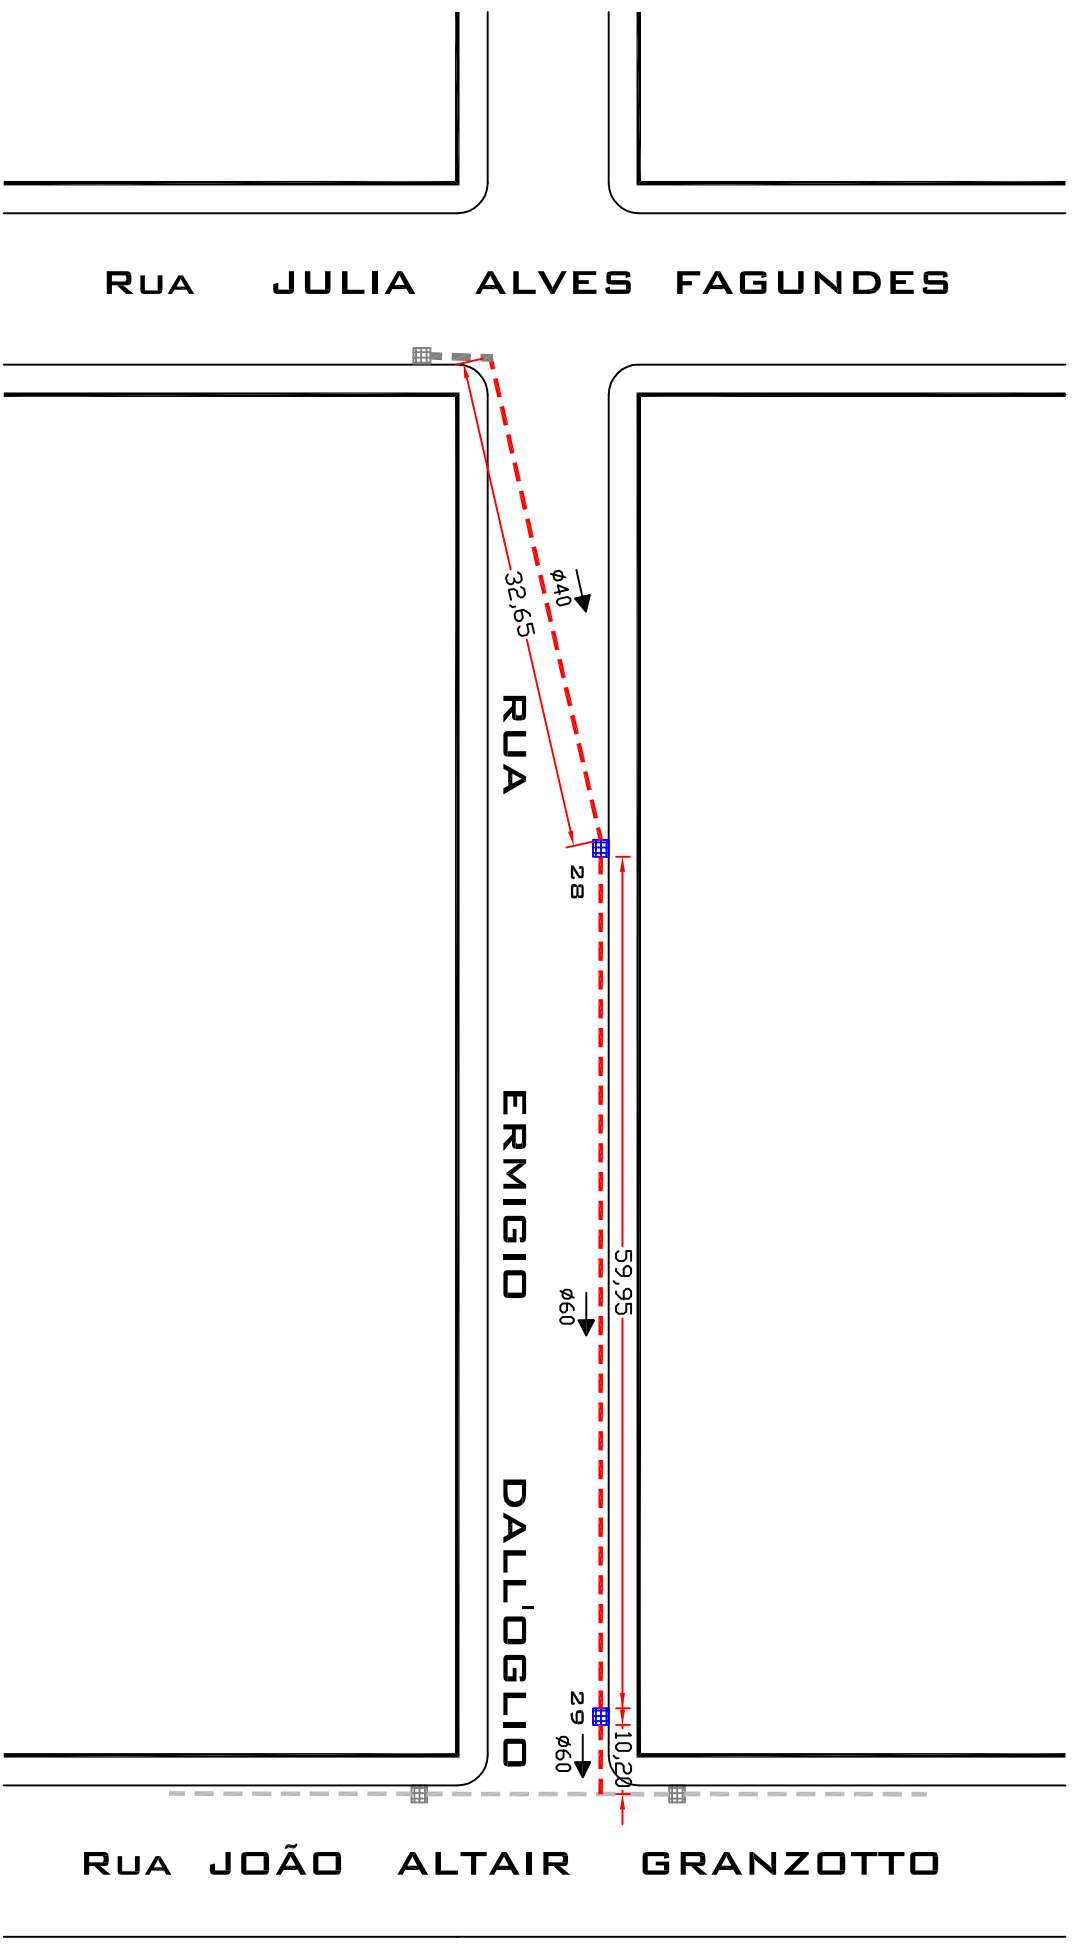





NOTAS:
 TODAS AS MEDIDAS ESTÃO EM METROS. CASO HOUVER DIVERGÊNCIAS ENTRE COTAS E ESCALA
 PREVALERÁ AS COTAS.



() ORÇAMENTO () CONHECIMENTO
 () APROVAÇÃO () EXECUÇÃO

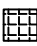CÓPIAS/P/

LEGENDA

-  BOCAS DE LOBO EXISTENTE
-  BOCAS DE LOBO A EXECUTAR
-  BOCAS DE LOBO A EXECUTAR CONSTA EM PROJETO DA RESPECTIVA RUA
-  TUBULAÇÃO C/ DIÂMETRO INDICADO EXISTENTE
-  TUBULAÇÃO C/ DIÂMETRO INDICADO CONSTA EM PROJETO DA RESPECTIVA RUA
-  TUBULAÇÃO C/ DIÂMETRO INDICADO A EXECUTAR

Z:\Bandeira.jpg			
PREFEITURA MUNICIPAL DE CAMPOS NOVOS SC RUA EXPEDICIONÁRIO, 323 - CENTRO - FONE: (0**49) 3541-6200 SITE: www.composnovos.sc.gov.br SECRETARIA MUNICIPAL DE TRANSPORTES, OBRAS E URBANISMO DEPARTAMENTO DE ENGENHARIA			
OBRA:	PAV. ASFÁLTICA	PROJETO:	REDE PLUVIAL
ÁREA DE ASFALTO	720,00m²	EXTENSÃO:	90,00 m
BOCAS DE LOBO:	2 und	TUBULAÇÃO C/ INCLINAÇÃO:	Ø 40 - 32,65m Ø 60 - 70,15m
DATA:	Janeiro/2012	LÓCAL:	RUA ERMIGIO DALL'OGGIO
CODIGO CAD:	Asfalto/2012	Resp. Técnico:	RONALDO FRASSINI CREA - SC 1093644-8 ENGENHEIRO CIVIL
ESCALA CAD:	1 : 500	FOLHA:	02/03
DESENHO:	Céli Mecabó	Resp. Técnico:	LAIDES D. LAIDNES CREA - SC 109168-6 ENGENHEIRA CIVIL
		Prefeito Municipal:	VILBALDO ERICH SCHMID