NOTAS:

TODAS AS MEDIDAS ESTÃO EM METROS, CASO HOUVER DIVERGÊNCIAS ENTRE COTAS E ESCALA PREVALECERÃO AS COTAS.

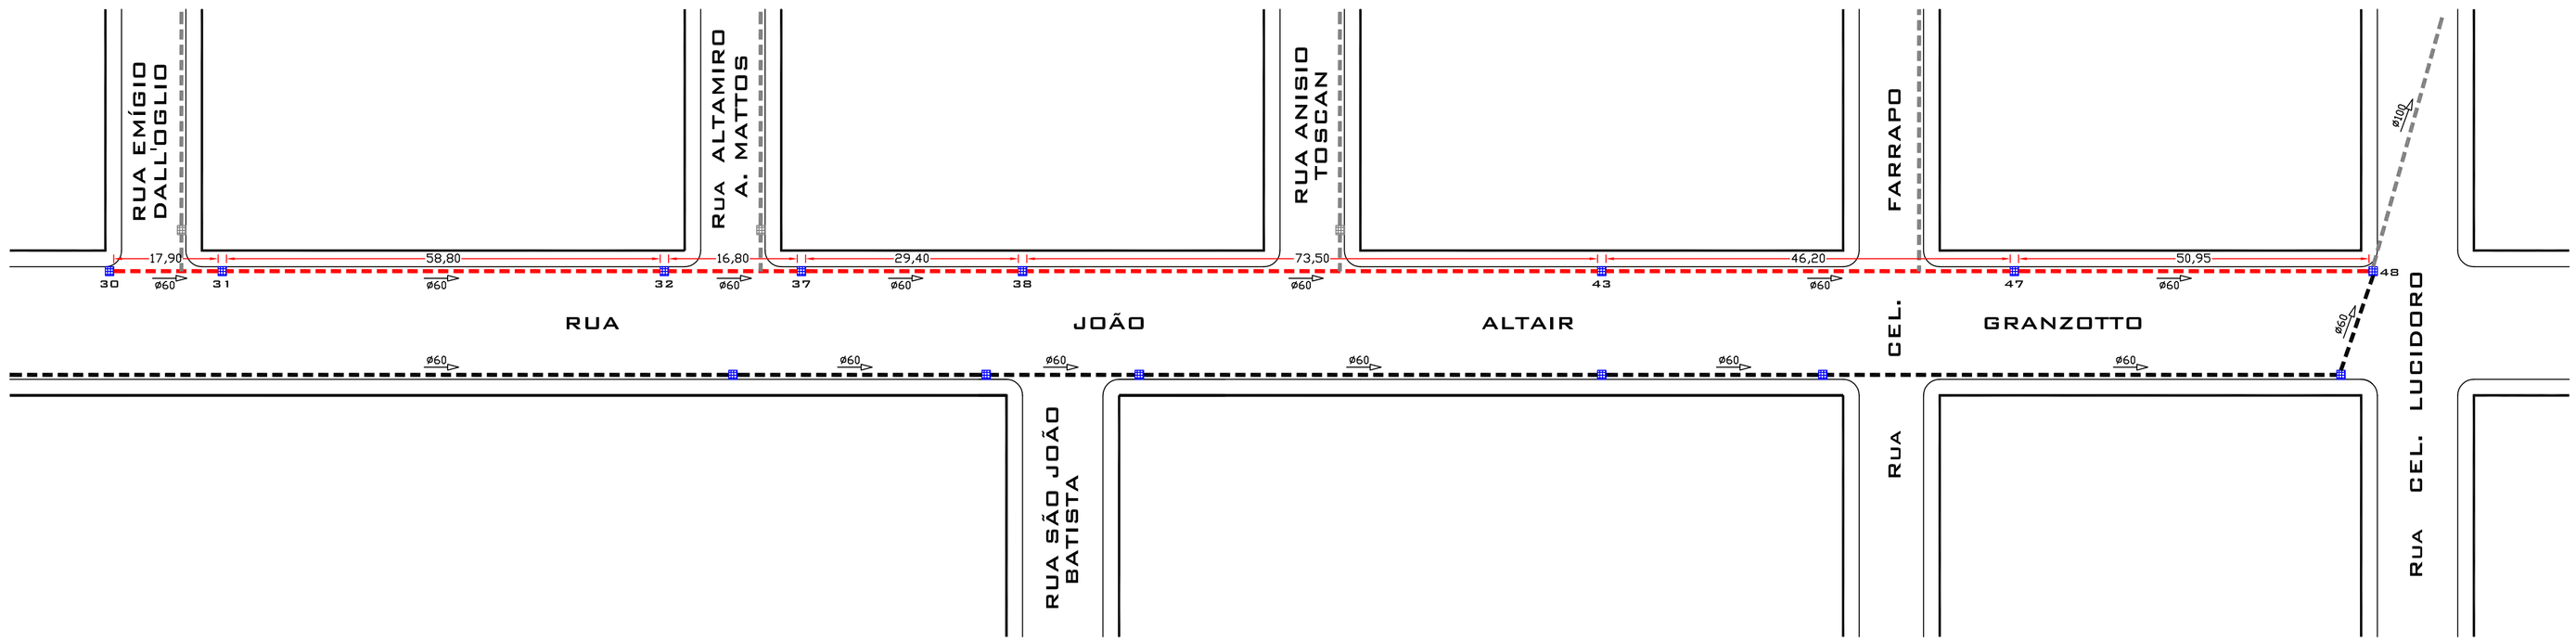

LEGENDA

- Bocas de Lobo Existente
- Bocas de Lobo A Executar
- Bocas de Lobo A Executar — Consta em Projeto da Respectiva Rua
- Tubulação c/ Diâmetro Indicado Existente
- Tubulação c/ Diâmetro Indicado — Consta em Projeto da Respectiva Rua
- Tubulação c/ Diâmetro Indicado A Executar

CÓPIAS P/:
( ) ORÇAMENTO ( ) CONHECIMENTO
( ) APROVAÇÃO ( ) EXECUÇÃO

Z:\Bandeira.jpg

PREFEITURA MUNICIPAL DE CAMPOS NOVOS SC

RUA EXPEDICIONARIO, 323 - CENTRO - FONE (0**49) 3541-6200 SITE: www.camposnovos.sc.gov.br

SECRETARIA MUNICIPAL DE TRANSPORTES, OBRAS E URBANISMO
DEPARTAMENTO DE ENGENHARIA

OBRA: PAV. ASFÁLTICA	PROJETO: REDE PLUVIAL

AREA DE ASFALTO:	EXTENSÃO:	BOCAS DE LOBO:	TUBULAÇÃO:
2.804,70m²	280,40 m	14 und	Ø 60 - 293,55m

DATA: Janeiro/2012	LOCAL: RUA JOÃO ALTAIR GRANZOTTO
CÓDIGO CAD: Asfalto/2012	Resp. Técnico:
ESCALA CAD: 1 : 500	FOLHA: 02/03
DESENHO: Céli Mecabô	RONALDO FRASSINI CREA - SC 105364-0 Engenheiro Civil; LAÍDES D. LAIDNES CREA - SC 105168-6 Engenheira Civil

Prefeito Municipal: