NOTAS:

TODAS AS MEDIDAS ESTÃO EM METROS, CASO HOUVER DIVERGÊNCIAS ENTRE COTAS E ESCALA PREVALECERÃO AS COTAS.

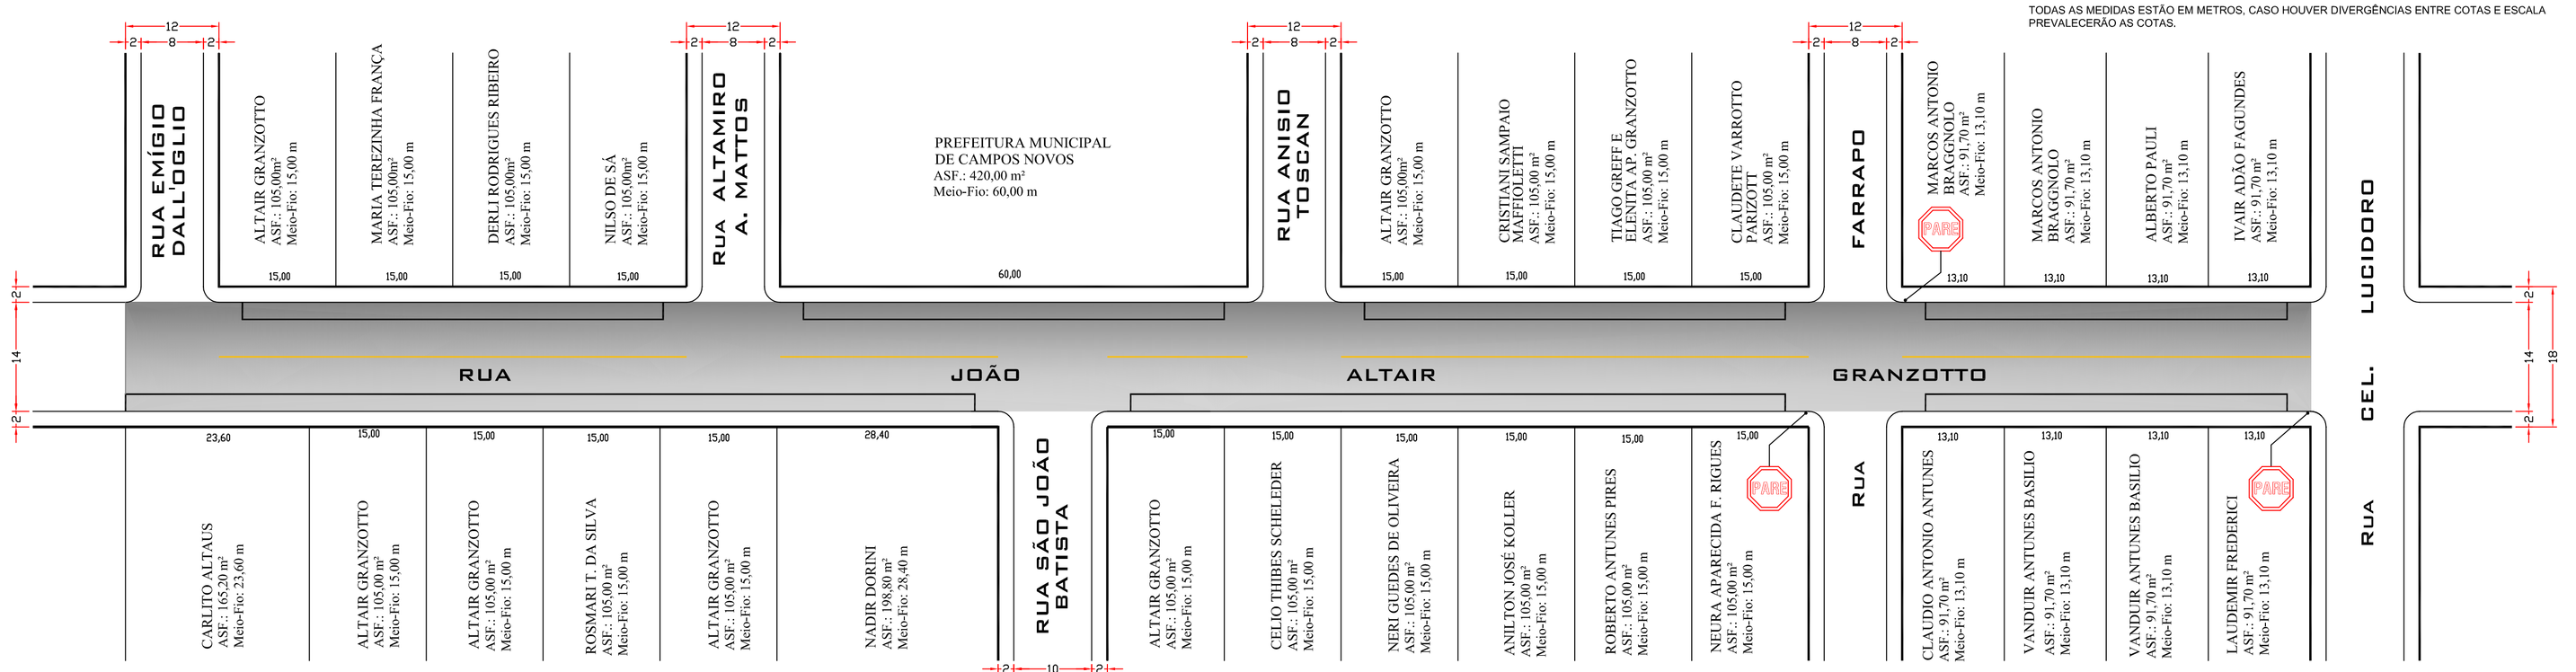

PLACAS DE SINALIZAÇÃO EXISTENTES

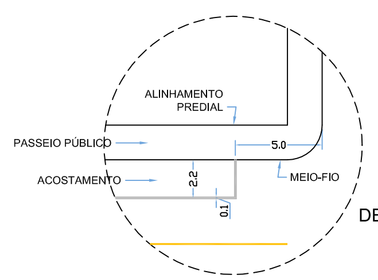

DETALHE "A"

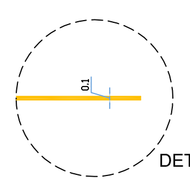

DETALHE "B"

DETALHE DAS FAIXAS DE SINALIZAÇÃO

S/ Escala

CÓPIAS P/
( ) ORÇAMENTO ( ) CONHECIMENTO
( ) APROVAÇÃO ( ) EXECUÇÃO

Z:\Bandeira.jpg

PREFEITURA MUNICIPAL DE CAMPOS NOVOS SC

RUA EXPEDICIONARIO, 323 - CENTRO - FONE (0**49) 3541-6200 SITE: www.camposnovos.sc.gov.br

SECRETARIA MUNICIPAL DE TRANSPORTES, OBRAS E URBANISMO
DEPARTAMENTO DE ENGENHARIA

OBRA: PAV. ASFÁLTICA	PROJETO: SINALIZAÇÃO HORIZONTAL
AREA DE ASFALTO: 2.804,70m²	EXTENSÃO: 280,40 m
LARGURA: 10,00 m	PINTURA: Branca - 494,00m Amarela - 218,50m
DATA: Janeiro/2012	LOCAL: RUA JOÃO ALTAIR GRANZOTTO
CODIGO CAD: Asfalto/2012	Resp. Técnico:
ESCALA CAD: 1 : 500	FOLHA: 03/03
DESENHO: Cêli Mecabô	Prefeito Municipal:

RONALDO FRASSINI
CREA - SC 105364-0
ENGENHEIRO CIVIL

LAÍDES D. LAIDNES
CREA - SC 105160-6
ENGENHEIRA CIVIL