



P-103
 PLACA DE SINALIZAÇÃO EXTERNAS

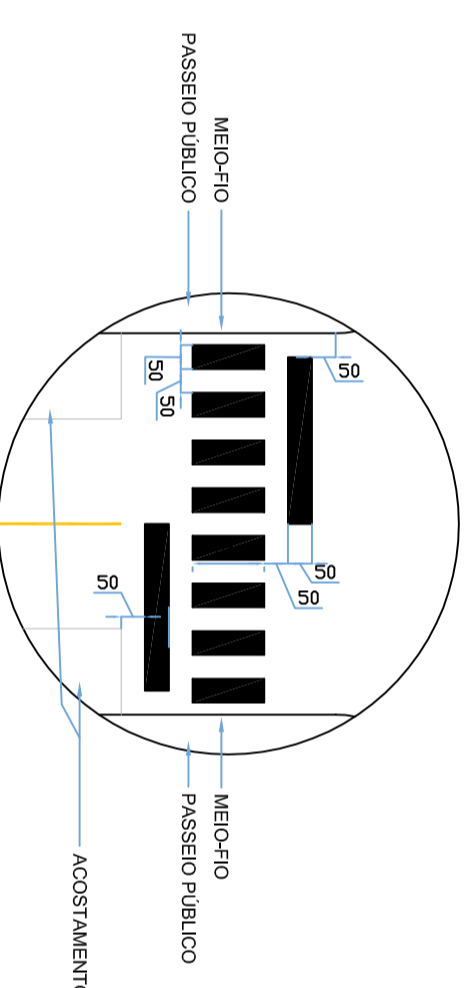

DETALHE DA FAIXA DE PEDESTRE
 S/ Escala

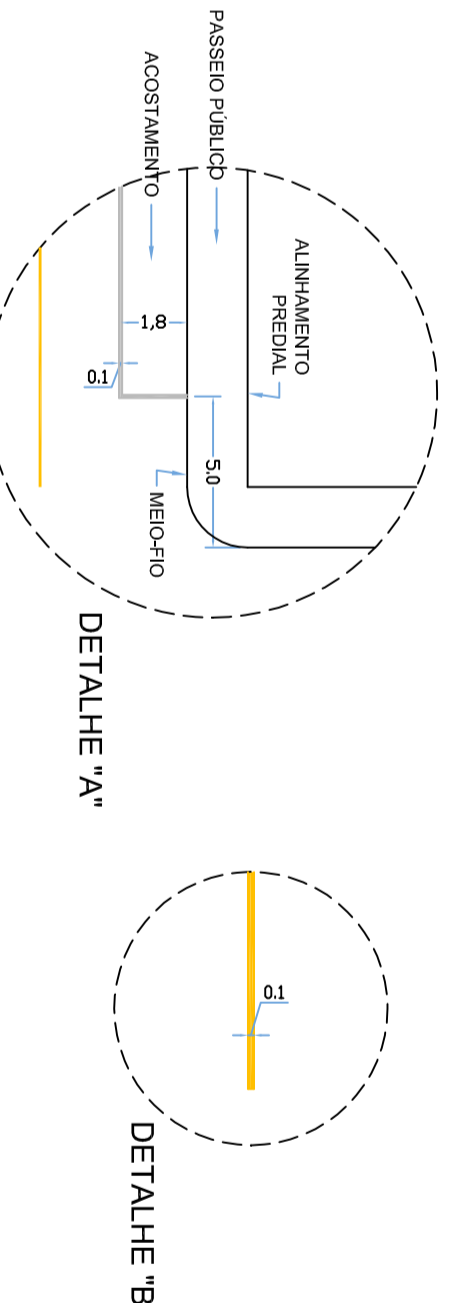

DETALHE DAS FAIXAS DE SINALIZAÇÃO
 S/ Escala

NOTAS:
 1- PLANTAS EM ESCALA 1:500
 2- CASO HOUVER DIVERGÊNCIAS ENTRE CONSULTA E ESCALA
 PREVALERÁ A ESCALA 1:500

PREFEITURA MUNICIPAL DE CAMPOS NOVOS - SC SECRETARIA MUNICIPAL DE TRANSPORTES, OBRAS E TRÁFEGO DEPARTAMENTO DE ENGENHARIA	
PAV. ASFÁLTICA 3.511,80m² JUNHO/2012	SINALIZAÇÃO VERTICAL BRANCA - 676,00m AMARELA - 352,40m
RUA JULIA ALVES FAGUNDES ANILHE/2012 1:500 CDB (Mochi)	