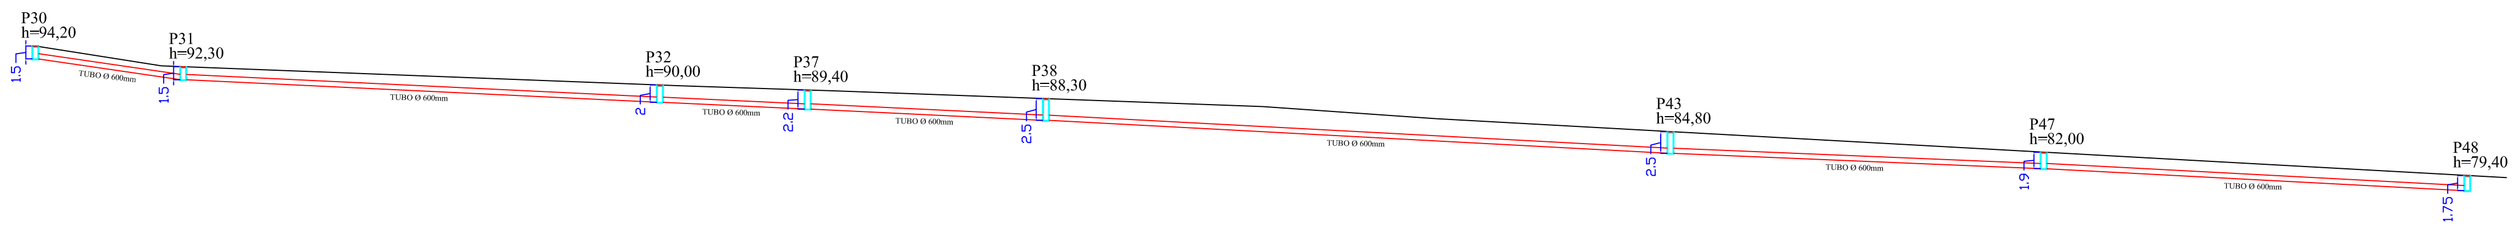

NOTAS:

TODAS AS MEDIDAS ESTÃO EM METROS, CASO HOUVER DIVERGÊNCIAS ENTRE COTAS E ESCALA PREVALECERÃO AS COTAS.

Z:\Bandeira.jpg

PREFEITURA MUNICIPAL DE CAMPOS NOVOS SC

RUA EXPEDICIONARIO, 323 - CENTRO - FONE (0**49) 3541-6200 SITE: www.camposnovos.sc.gov.br

SECRETARIA MUNICIPAL DE TRANSPORTES, OBRAS E URBANISMO

DEPARTAMENTO DE ENGENHARIA

OBRA: PAV. ASFÁLTICA

ASSUNTO: PERFIL LONGITUDINAL DA REDE DE DRENAGEM

DATA: Janeiro/2012

LOCAL: **RUA JOÃO ALTAIR GRANZOTTO**

CÓDIGO CAD: Asfalto/2012

ESCALA CAD: 1 : 500

FOLHA: **01/01**

DESENHO: Céli Mecabô

Resp. Técnico:

RONALDO FRASSINI
CREA - SC 105364-9
Engenheiro Civil

LAIDES D. LAIDNES
CREA - SC 105169-6
Engenheira Civil

Prefeito Munkipal:

CÓPIAS P/

( ) ORÇAMENTO ( ) CONHECIMENTO

( ) APROVAÇÃO ( ) EXECUÇÃO