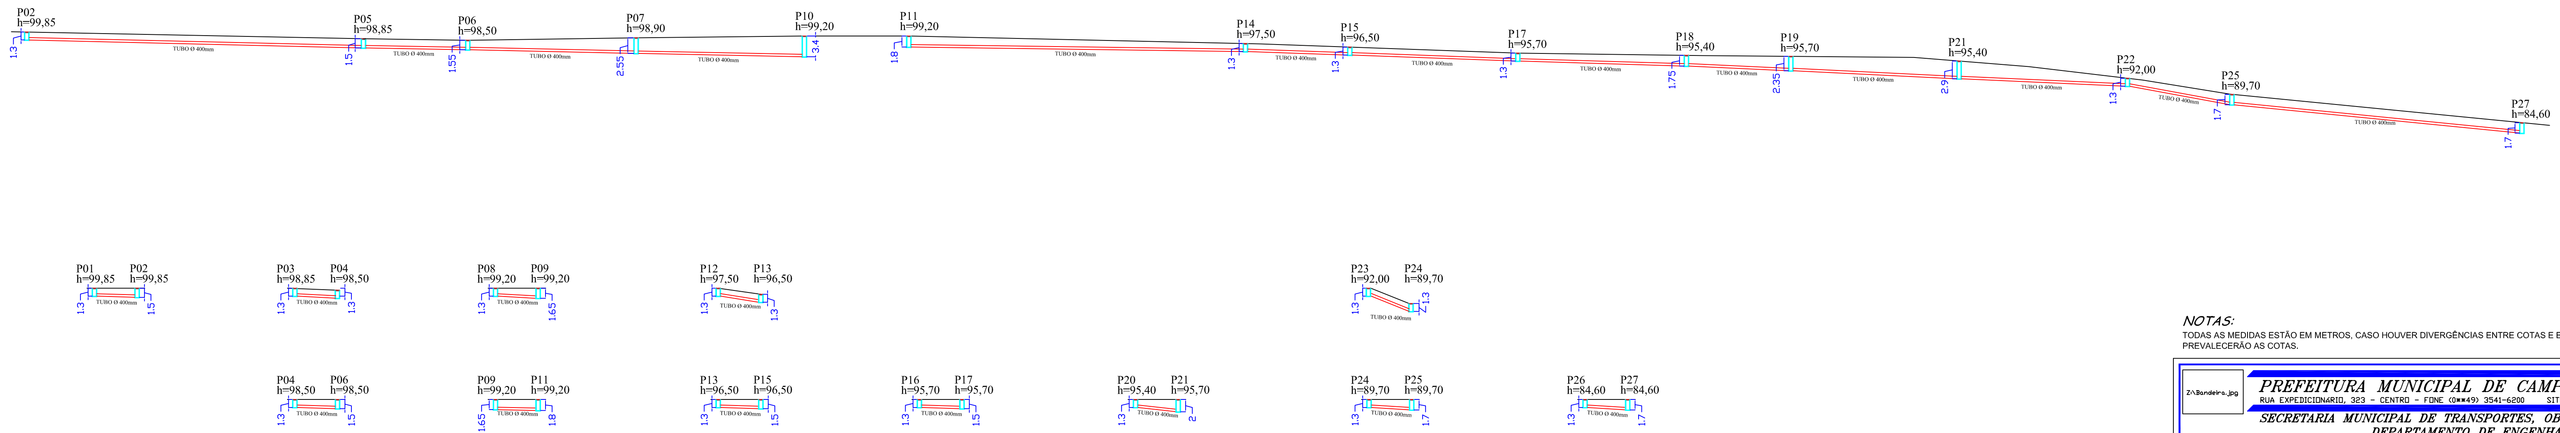

COPIAS P/:
( ) ORÇAMENTO ( ) COMERCIAMENTO
( ) APROVAÇÃO ( ) EXECUÇÃO

NOTAS:
TODAS AS MEDIDAS ESTÃO EM METROS, CASO HOUVER DIVERGÊNCIAS ENTRE COTAS E ESCALA PREVALECERÃO AS COTAS.

2^Bundeira.jpg

PREFEITURA MUNICIPAL DE CAMPOS NOVOS SC
RUA CAPITÃO ANTÔNIO JOSÉ DA COSTA - CENTRO - CNPJ. 83.102.129/0001-07 - FONE: (49)3541-0200 - SITE: www.camposnovos.sc.gov.br
SECRETARIA MUNICIPAL DE TRANSPORTES, OBRAS E URBANISMO
DEPARTAMENTO DE ENGENHARIA

ASSUNTO:
PAV. ASFÁLTICA

PROJETO:
PERFIL LONGITUDINAL DA REDE DE DRENAGEM

DATA:
Janeiro/2012

LOCAL:
RUA JULIA ALVES FAGUNDES

COMPLEMENTO:
Asfalto/2012

ESCALA GRAF.:
1 : 500

FOLHA:
01/01

DESENHO:
Céli Mecabô

Resp. Técnico:

RONALDO FRASSINI
CREA - SC 105364-9
Engenheiro Civil

LAÍDES D. LAIONES
CREA - SC 105184-0
Engenheiro Civil

Prefeito Municipal