
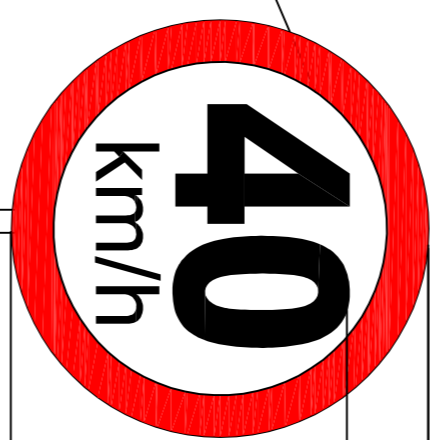
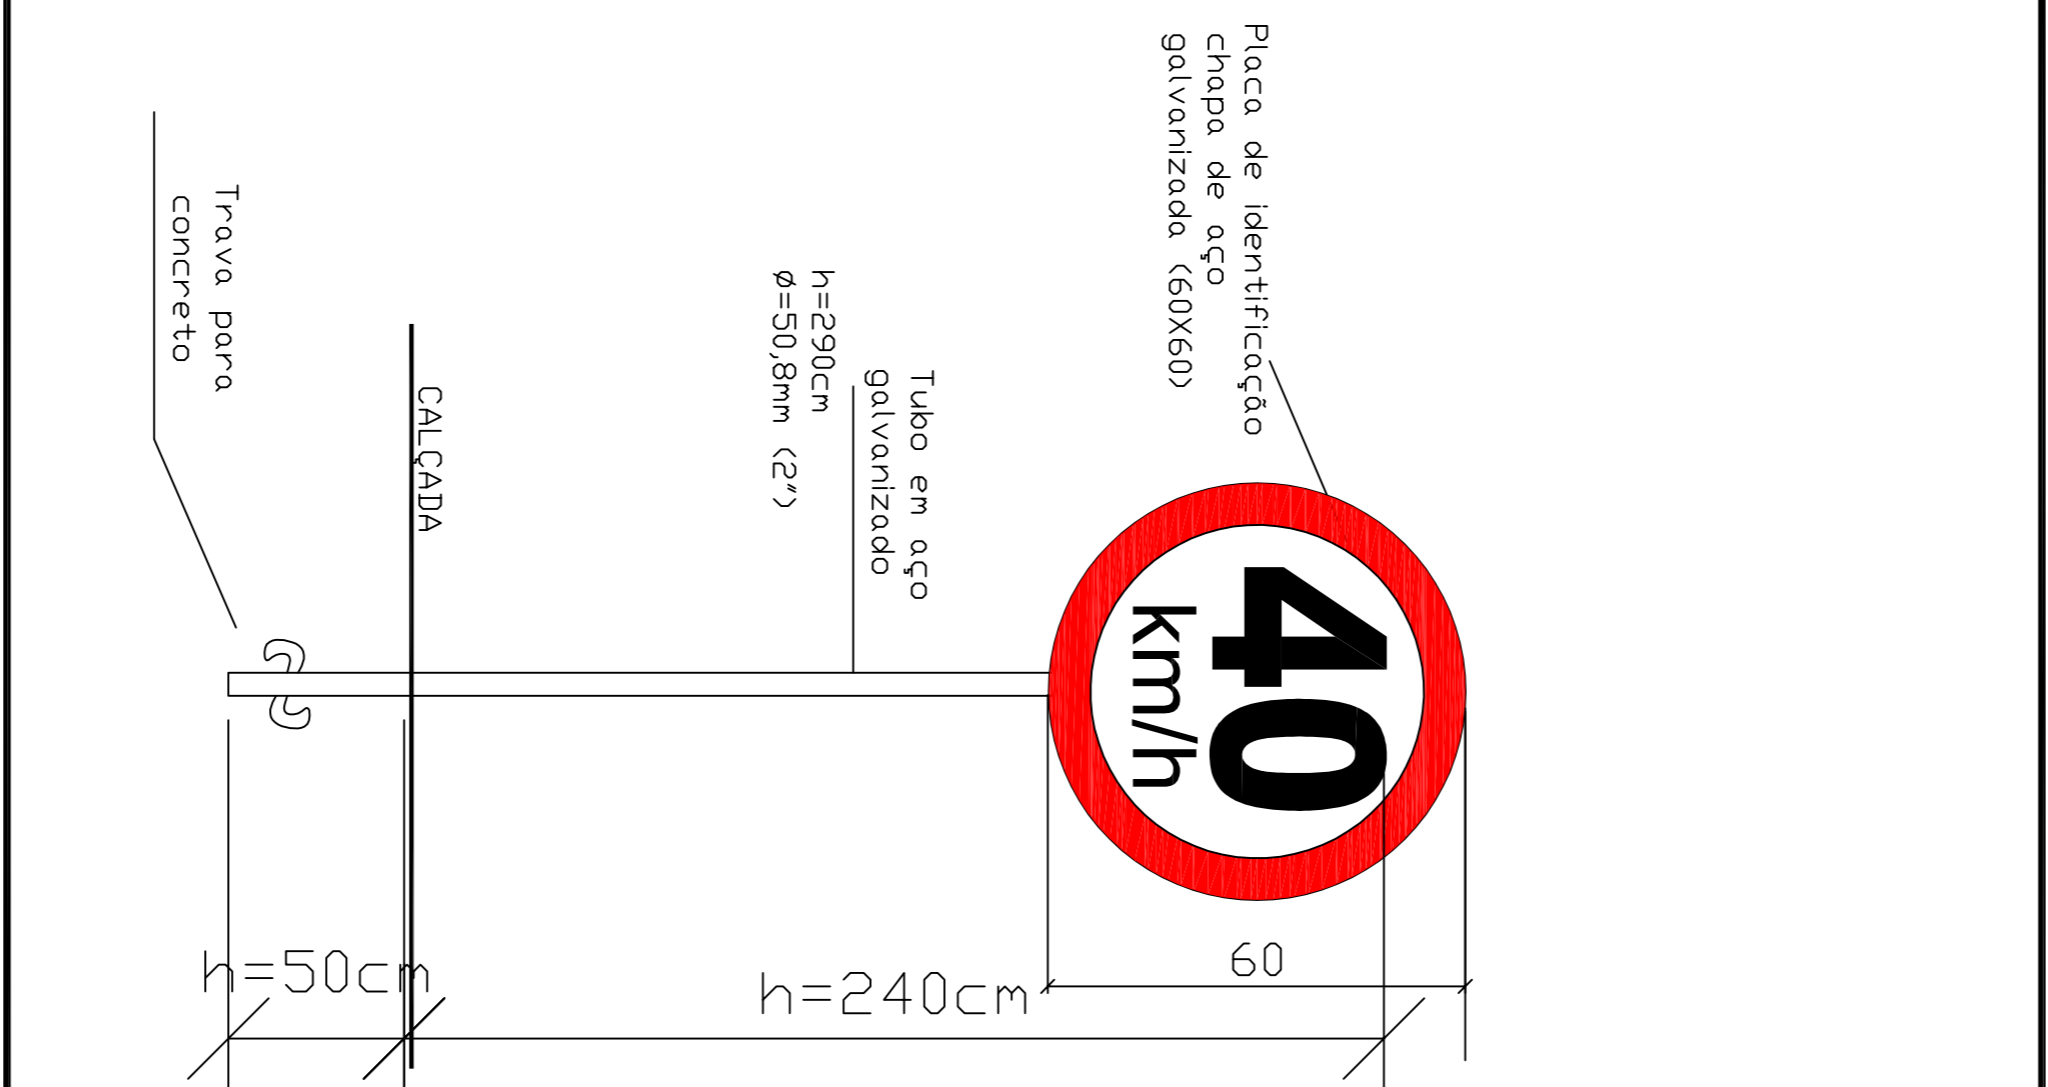
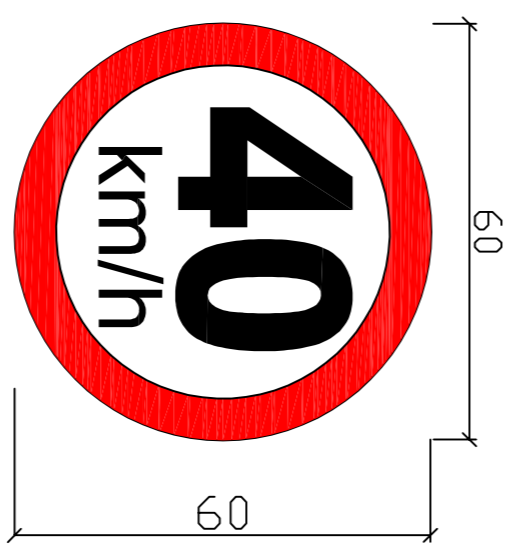
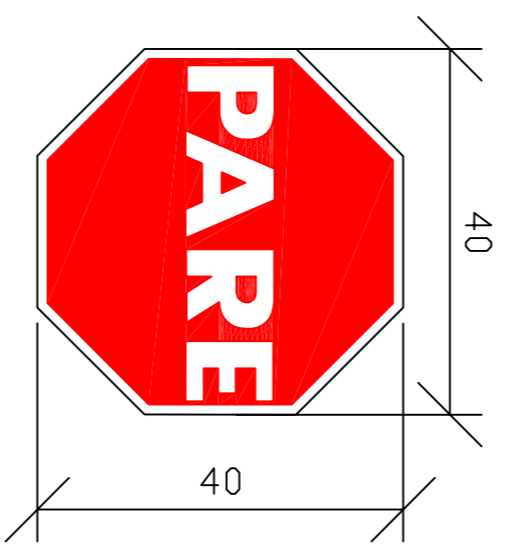


() ORÇAMENTO () CONHECIMENTO
 () APROVAÇÃO () EXECUÇÃO

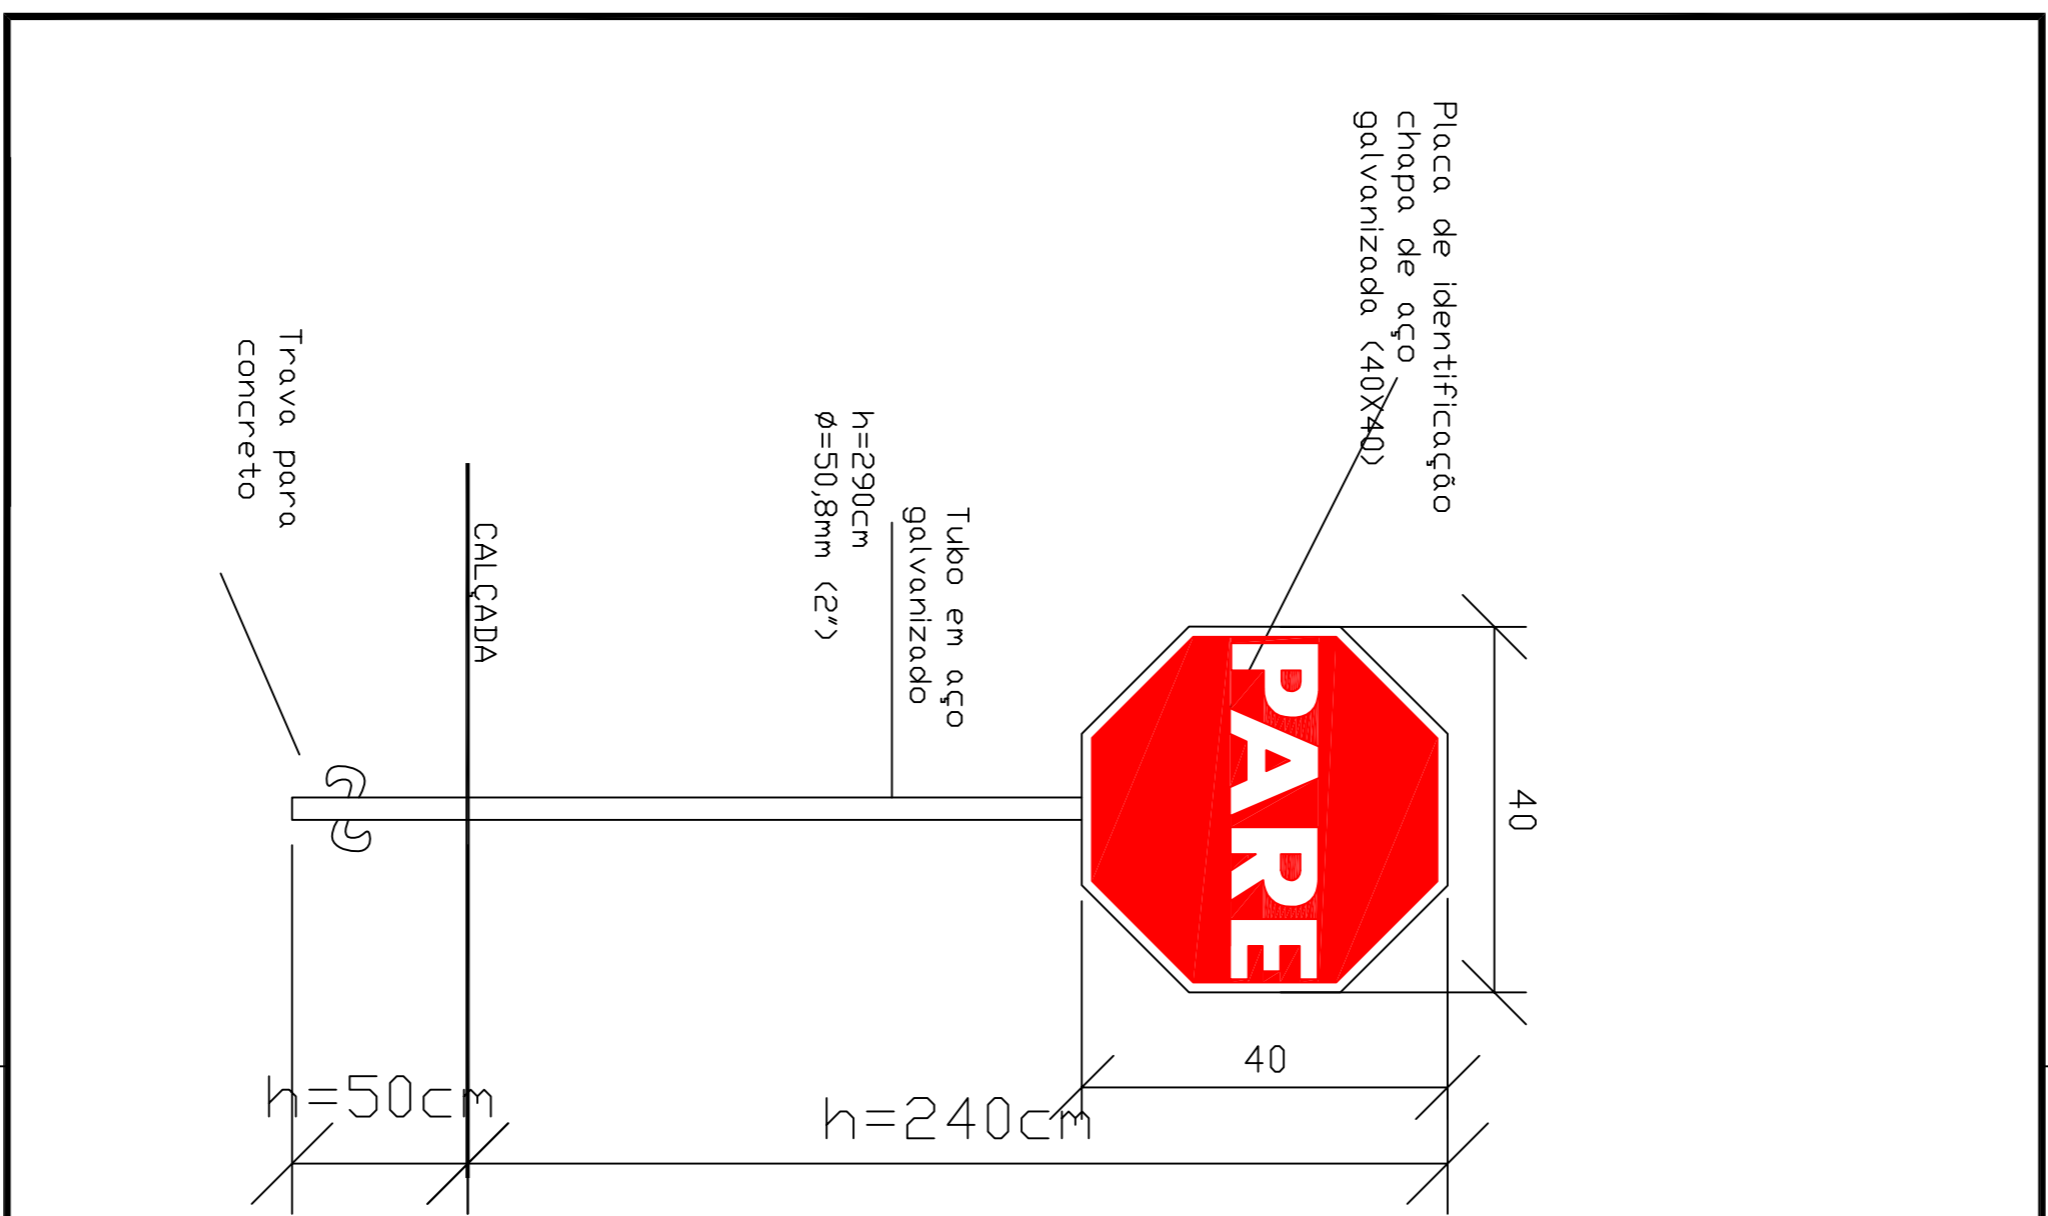

ASSOCIAÇÃO DOS MUNICÍPIOS DO PLANALTO SUL DE STA. CATARINA			
AMPLASC			
MUNICÍPIO: CAMPOS NOVOS - S/C.			
PROJETO: PAVIMENTAÇÃO ASFÁLTICA E DRENAGEM PLUVIAL			
LOCAL:	PAVIMENTAÇÃO:	MÉTODO:	
<i>RUA AGNOR FARIAS</i>	<i>608,00 M²</i>	<i>143,00 M</i>	
TUBOS Ø 0,40:	TUBOS Ø 0,60:	CAIXAS COLETORAS:	EXTENSÃO
<i>39,00 M</i>	<i>0 M</i>	<i>04 UN</i>	<i>26,00 M</i>
DATA:	DESENHO:	RESP. TÉCNICO:	RESP. TÉCNICO:
<i>JAN/2012</i>	<i>LUCIANA</i>	<i>MARA REGINA</i>	<i>JULIANA ALBI B. DENCI</i>
ESCALA CAD:	PRANCHAS:	ESCALA PROJ:	UNID. PROJ:
<i>1:200</i>	<i>03-03</i>	<i>1:250</i>	<i>03-03</i>
ENGR. CIVIL		ENGR. AGRIMENSOR	