



ORÇAMENTO CONHECIMENTO
 APROVAÇÃO EXECUÇÃO

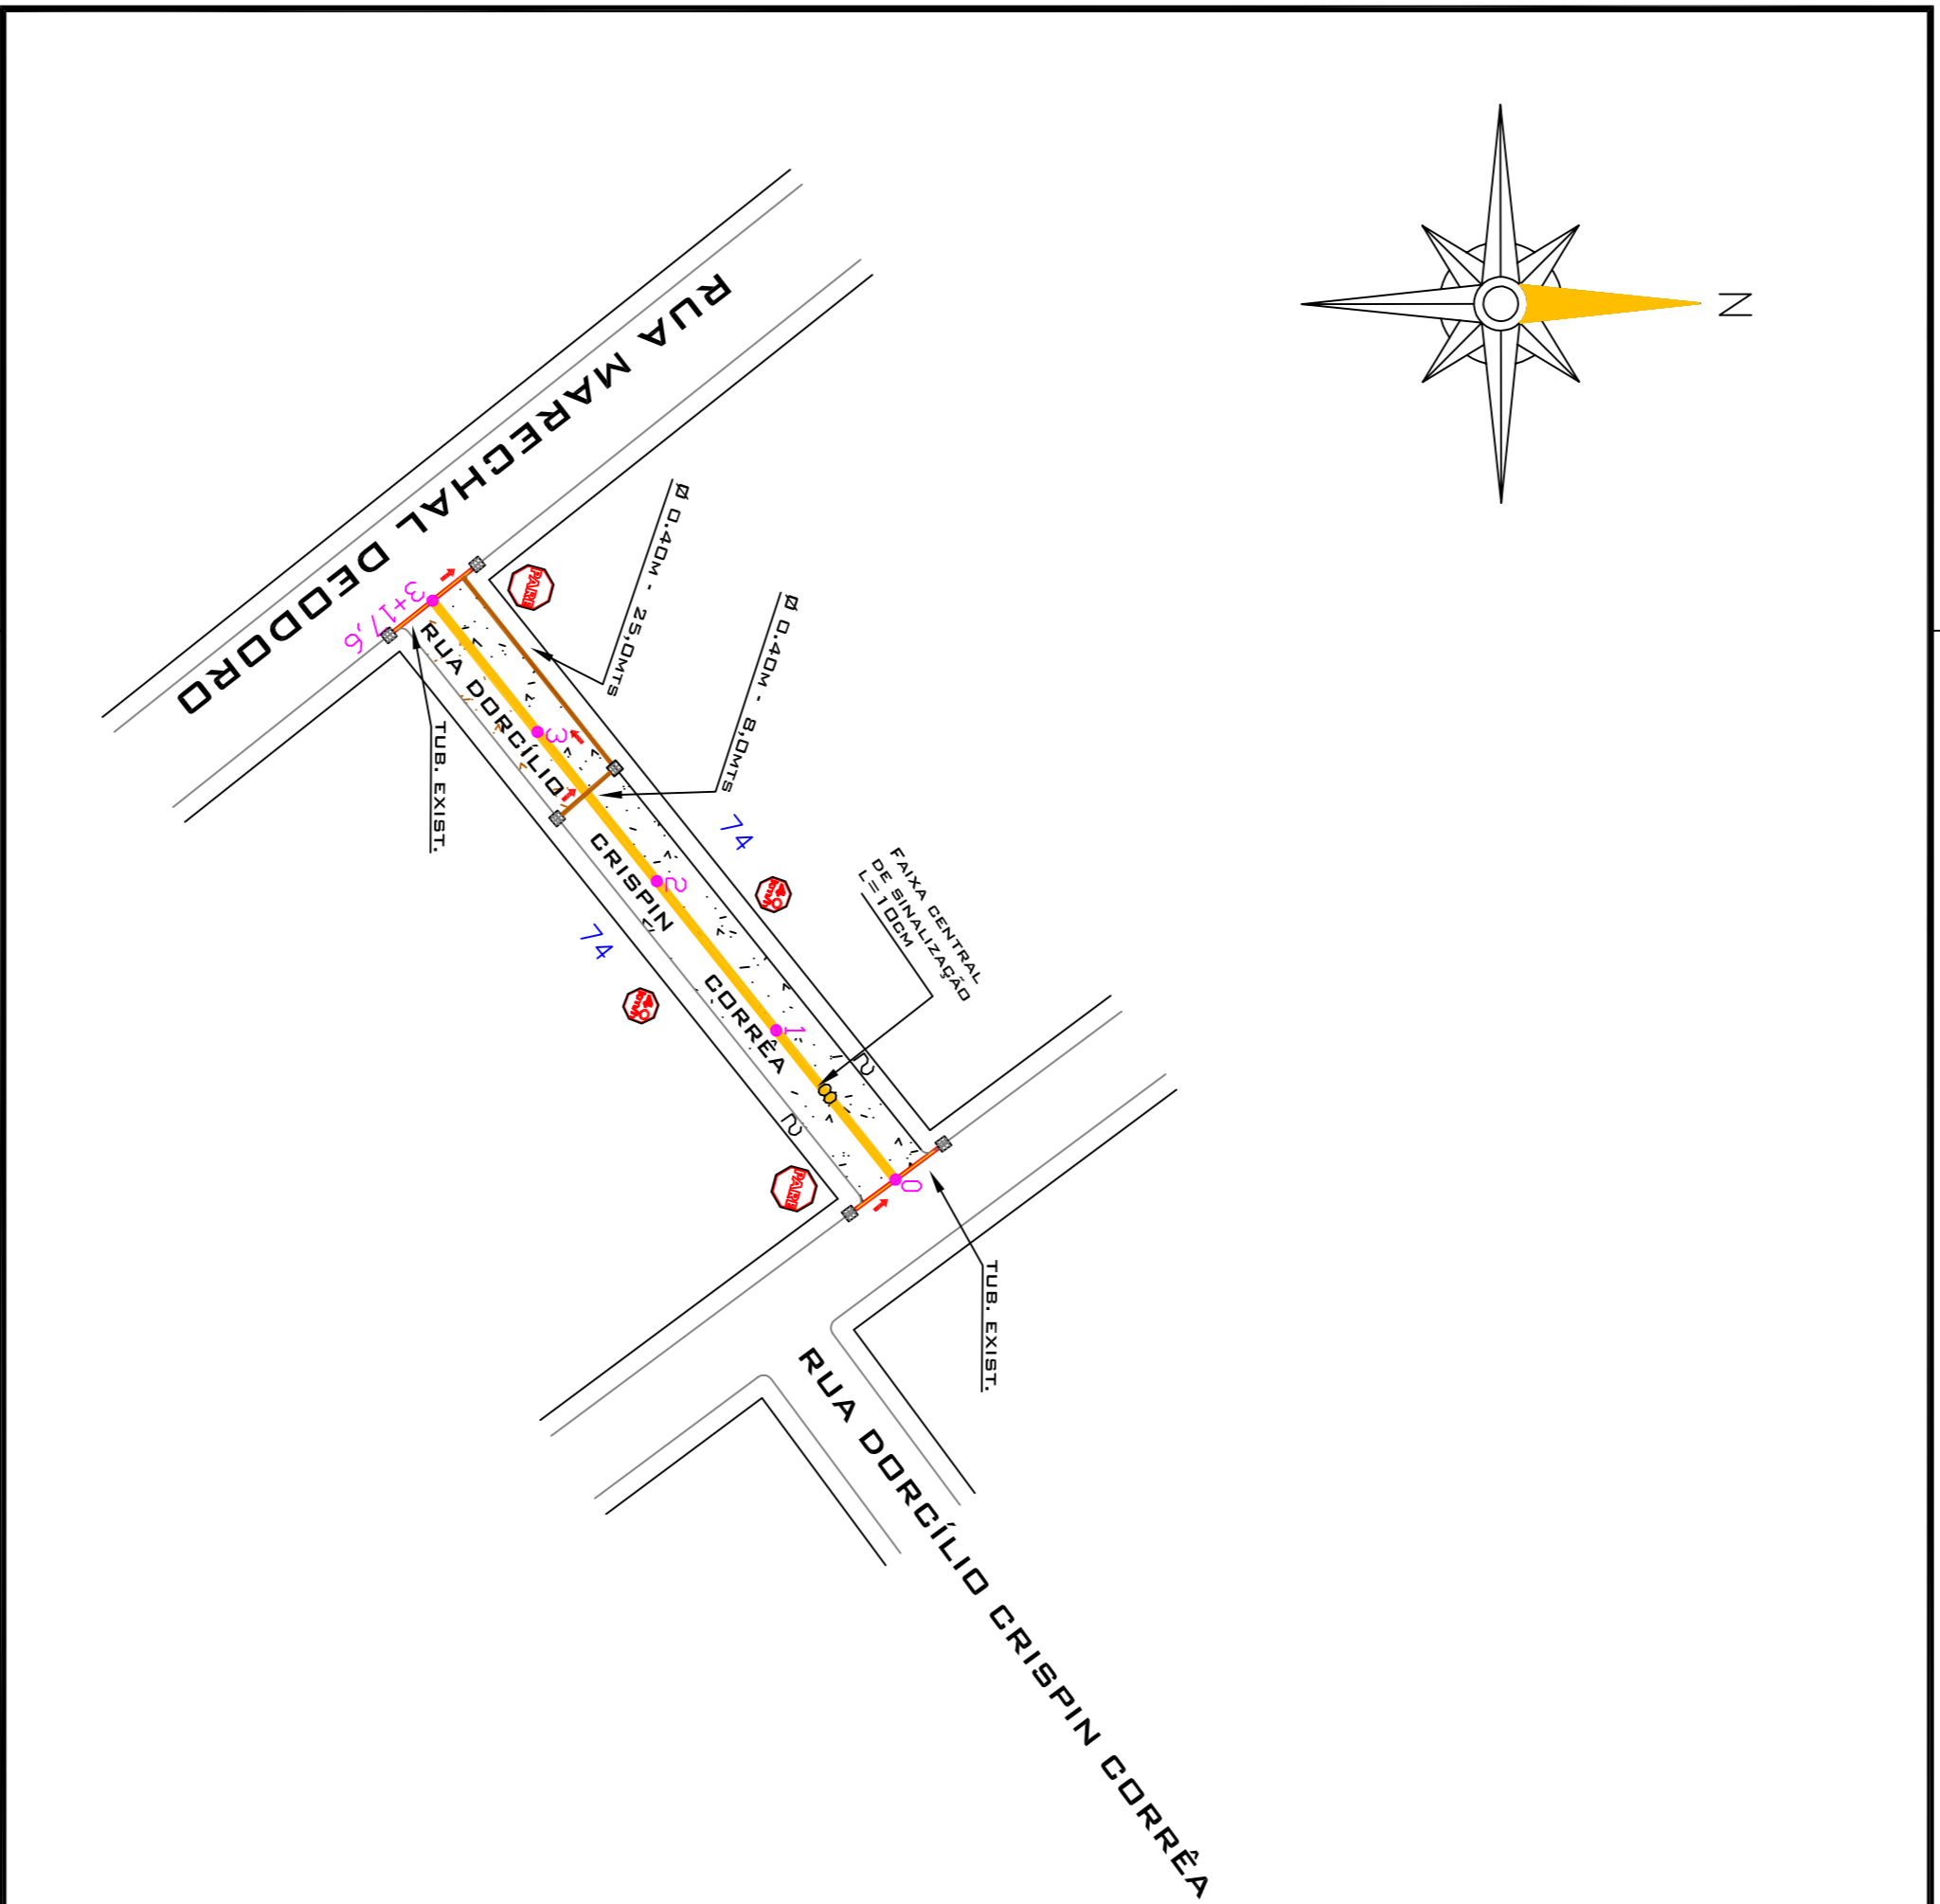

- LEGENDA:**
- PLACA DE SINALIZAÇÃO PARADA OBRIGATORIA.
 - PLACA DE SINALIZAÇÃO VELOCIDADE MÁXIMA PERMITIDA.
 - CAIXA COLETORA
 - CAIXA COLETORA EXISTENTE
 - TUBOS (Ø 0,40 m)
 - TUBOS (Ø 0,60 m)
 - TUBULAÇÃO EXISTENTE
 - 0,1 ESTACAS A CADA 20 METROS
 - INDICAÇÃO DO CAMINHO DA ÁGUA PLUVIAL

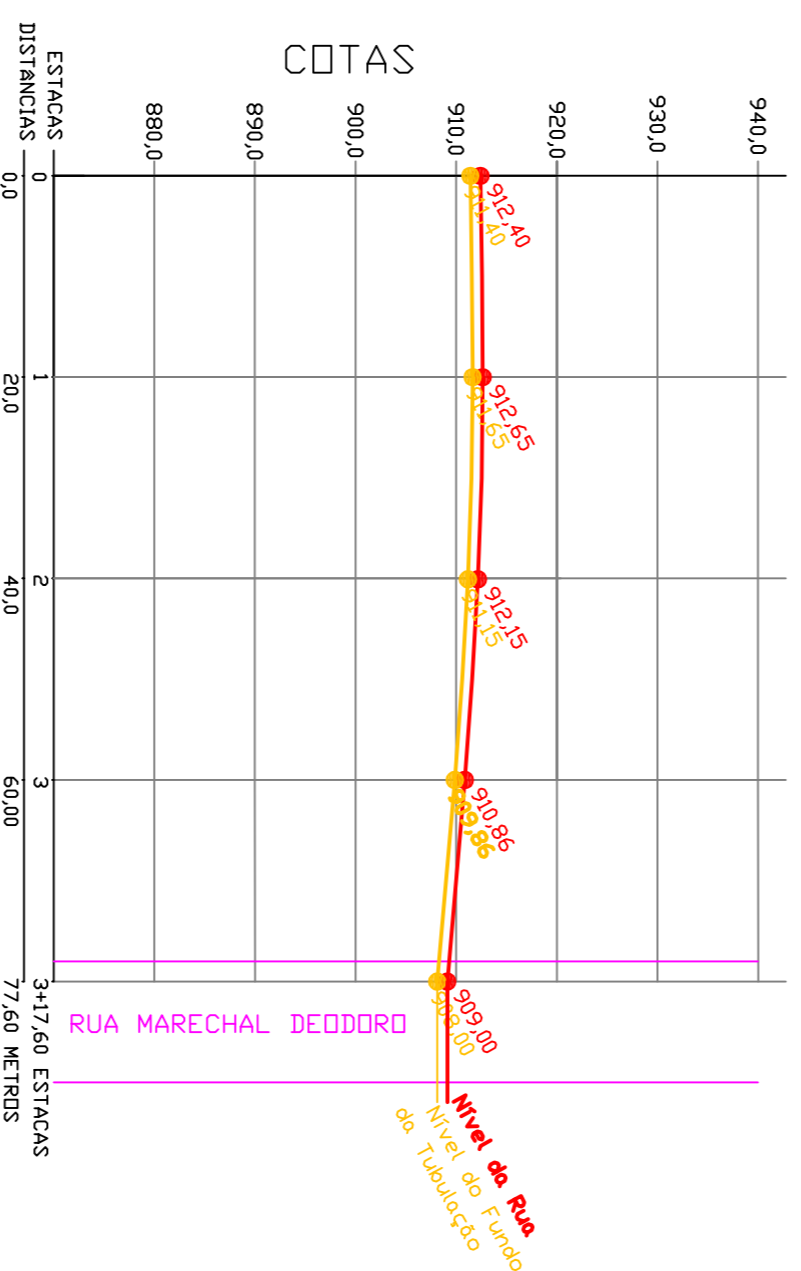

PERFIL DA RUA DORCILIO CRISPIN CORRÊA
 ÁREA DE = 623,00 M²
 PERIMETRO = 77,80 M

ASSOCIAÇÃO DOS MUNICÍPIOS DO PLANALTO SUL DE STA. CATARINA

AMPLASC

MUNICÍPIO: CAMPOS NOVOS - S/C.

PROJETO: PAVIMENTAÇÃO ASFALTICA E DRENAGEM PLUVIAL

LOCAL: TRECHO RUA DORCILIO CRISPIN CORRÊA

TUBOS Ø 0,40: 33,00 M

TUBOS Ø 0,60: 0 M

CAIXAS COLETORAS: 06 UN

EXTENSÃO: 77,80 M

DATA:	DEBENHO:	RESP. TÉCNICO:	RESP. TÉCNICO:
JAN/2012	LUCOMARA	JULIANA ALBI B. GENCI	MURILLO S. MILANEZ
ESCALA CADR:	PRANCHAS:	ENR. CIVIL	ENR. ADMNISTR
1:750	MARA REGINA	01-03	
ESCALA: 1:750			