

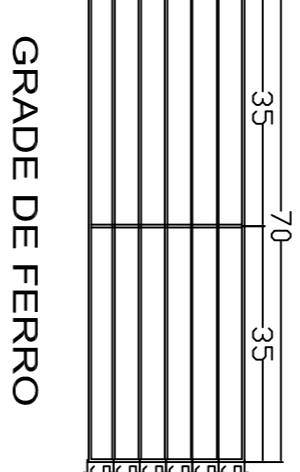




SEÇÃO DA PAVIMENTAÇÃO ASFÁLTICA

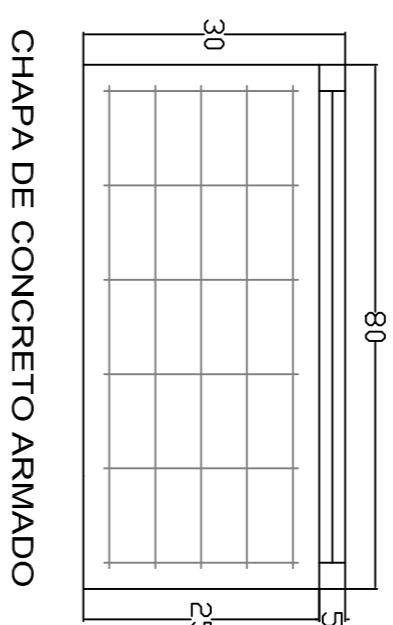


DETALHE GRADE E TAMPA S/ ESCALA

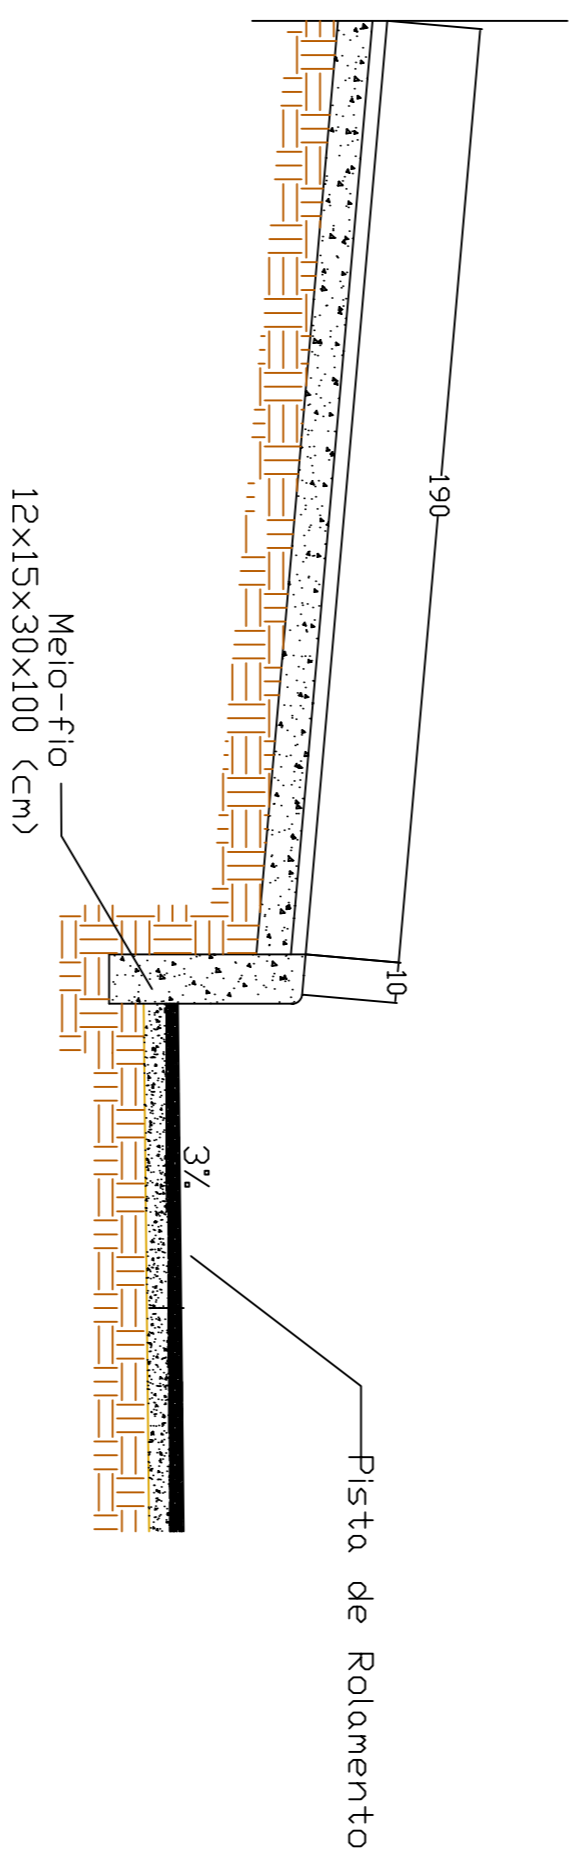


DETALHE MEIO-FIO S/ ESCALA

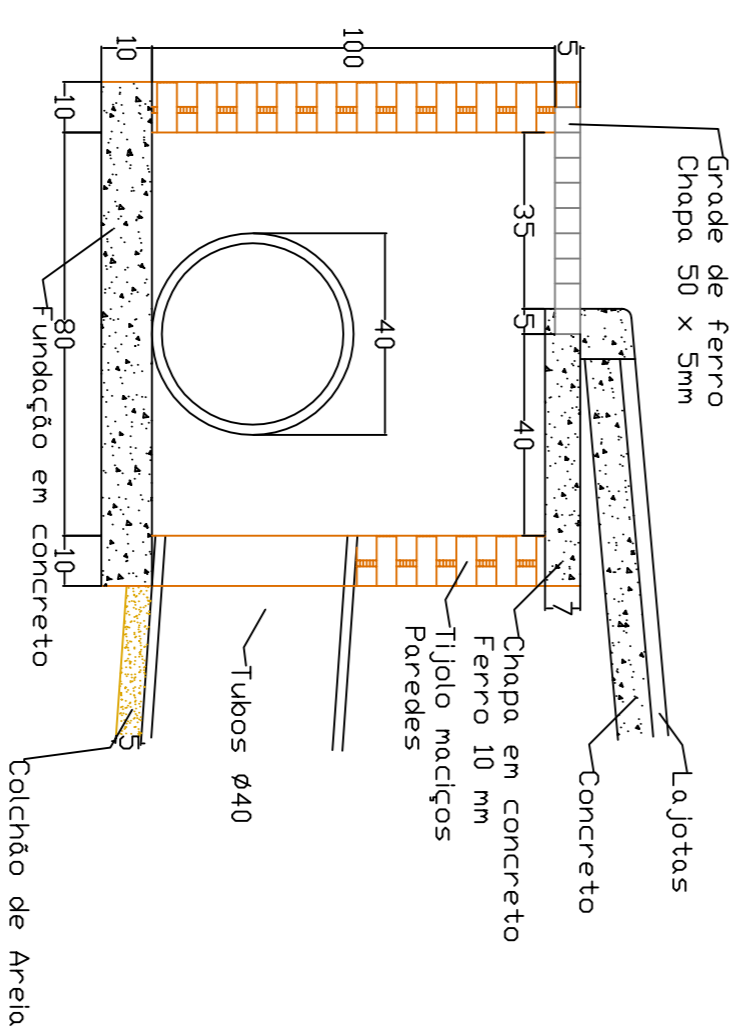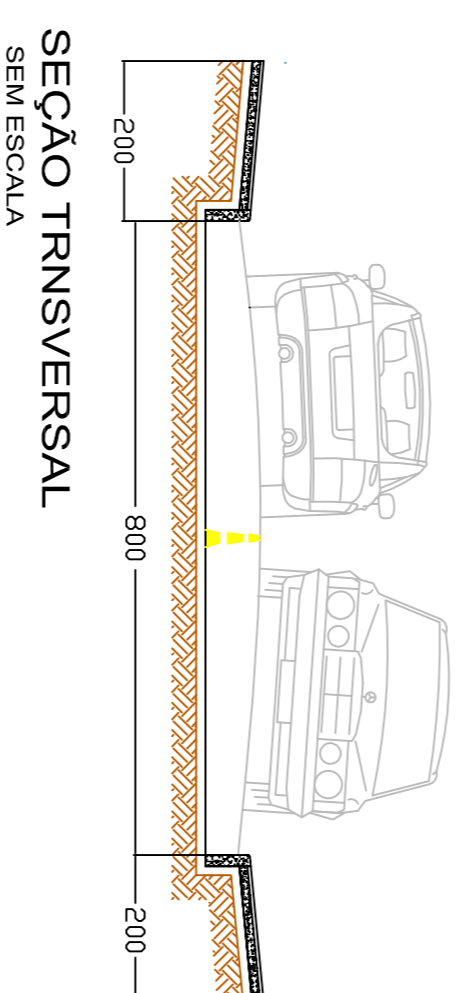

CAIXAS COLETORAS S/ Escala

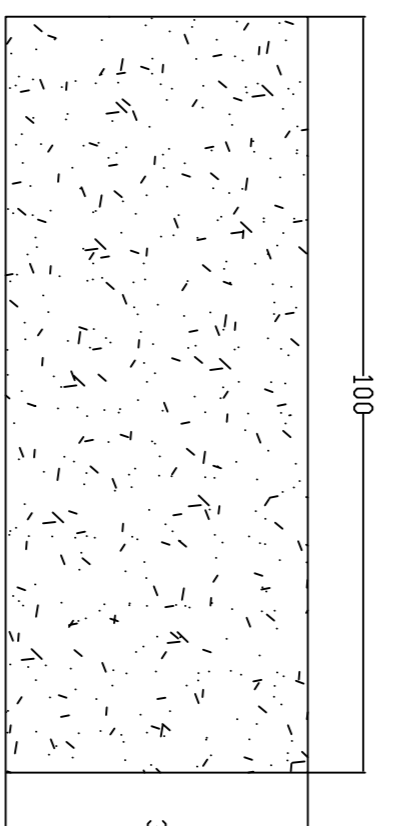

MEIO-FIO S/ Escala

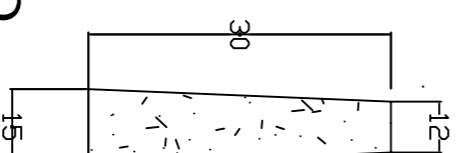

COMPRIM. ( ) ORÇAMENTO ( ) CONHECIMENTO  
 ( ) APROVAÇÃO ( ) EXECUÇÃO

**AMPLIASC**

ASSOCIAÇÃO DOS MUNICÍPIOS DO PLANALTO SUL DE STA. CATARINA

MUNICÍPIO: CAMPOS NOVOS - S/C.

PROJETO: PAVIMENTAÇÃO ASFÁLTICA E DRENAGEM PLUVIAL

LOCAL: TRACCHO RUA DORCILIO CRISPIN CORREIA PAVIMENTAÇÃO: MEIO-FIO: 148,00M

TUBOS Ø 40: 33,00 M TUBOS Ø 60: 0 M CAIXAS COLETORAS: 08 UN EXTENSÃO: 77,80 M

DATA: 30/01/2012 DESENHO: MARRA REBELO MESR. RESPONS. MESR. RESPONS.

ESCALA G.D.O.: 1/2000 ESCALA P.D.O.: 1/2000 ESCALA T.: 1/2000

FRANQUIA: MARA REBELO PROJETO: JULIANA ALVES B. GENCÍ MURILLO S. MILANEZ ENGENHEIRA DEBENEF. ENGENHEIRO ENGENHEIRO ENGENHEIRO