
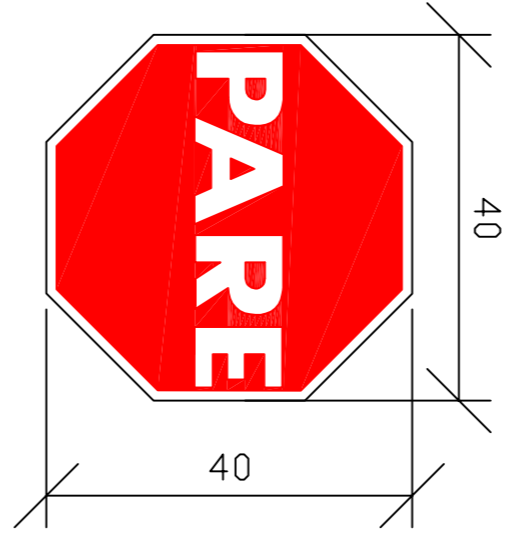


ORÇAMENTO    CONHECIMENTO  
 APROVAÇÃO    EXECUÇÃO

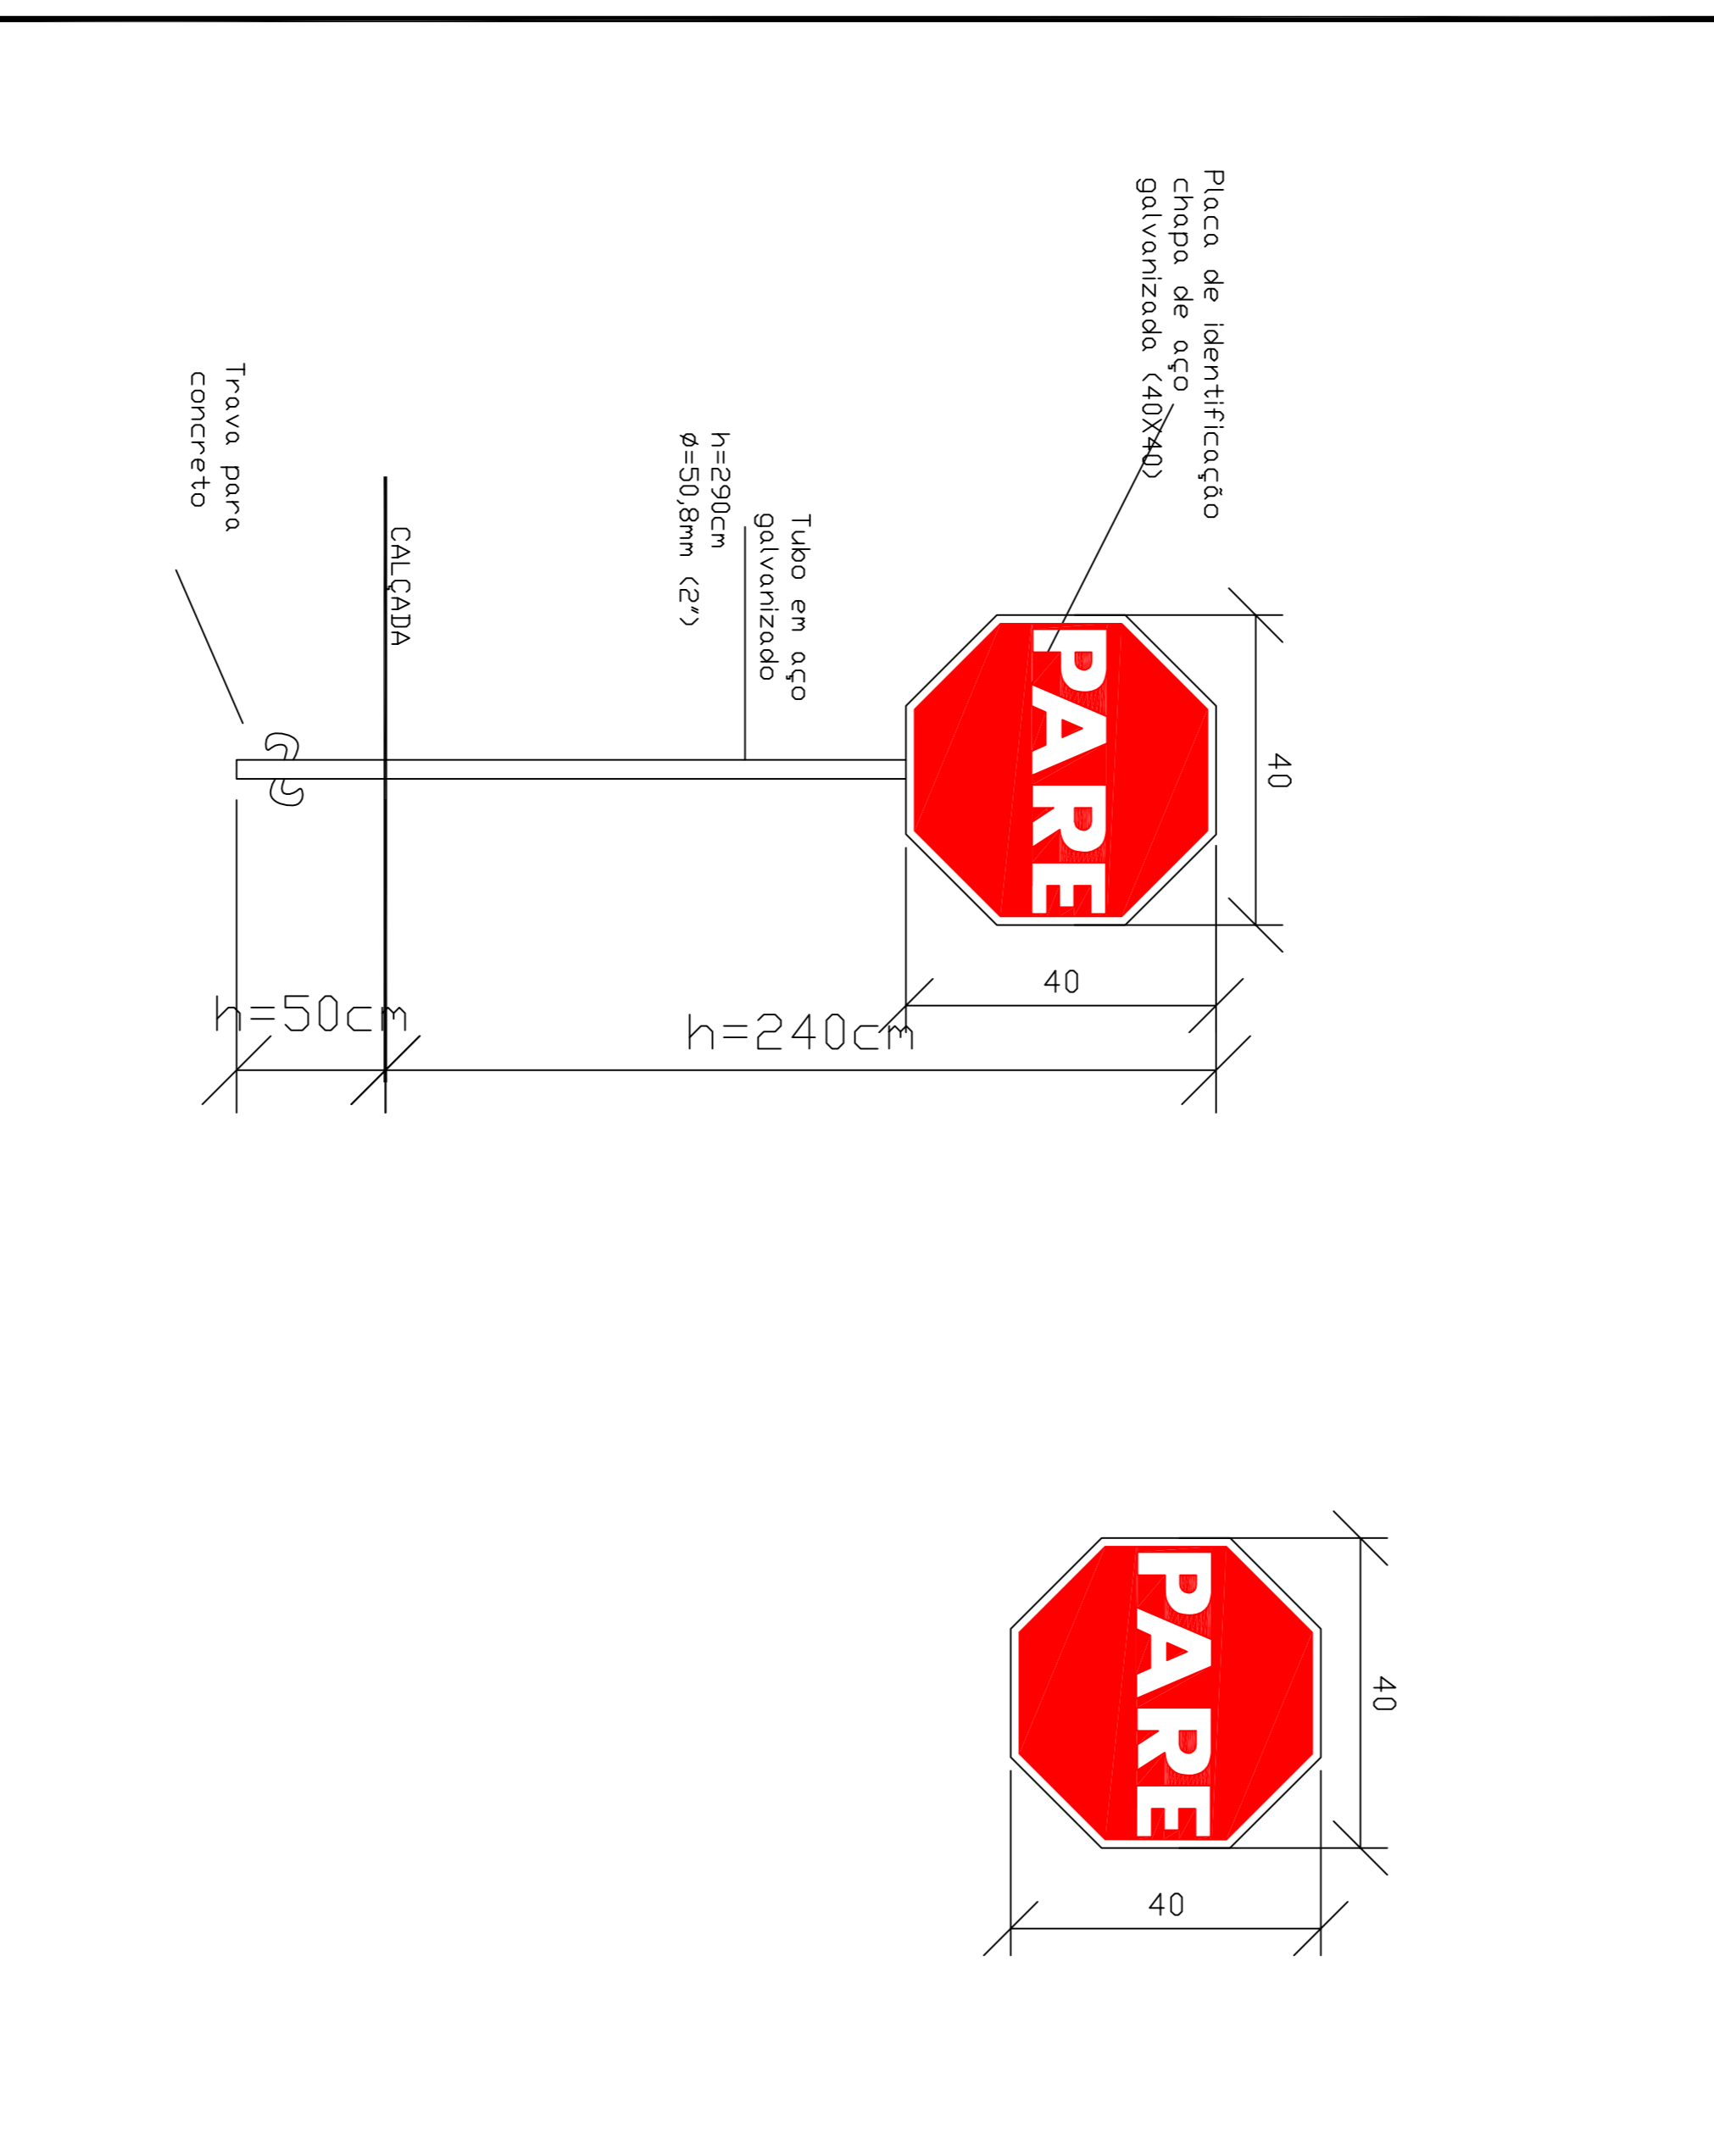

ASSOCIAÇÃO DOS MUNICÍPIOS DO PLANALTO SUL DE STR. CATARINA

**AMPLASC**

MUNICÍPIO: MONTE CARLO – S/C.

PROJETO: PAVIMENTAÇÃO ASFALTICA E DRENAGEM PLUVIAL

LOCAL: RUA ELIZIO JOSÉ BIOLCHI

PAVIMENTAÇÃO: 320,00 M<sup>2</sup>

METROFID: 71,00 M

TUBOS Ø 0,60: 0 M

TUBOS Ø 0,40: 67,00 M

CAIXAS COLETORES: 03 UN

EXTENSÃO: 40,00 M

DATA: MAIO/2011

DESENHISTA: LUCIANA

REVISOR: JULIANA AISI B. CENCI

ESCALA CAD.: PRANCHAS: MARA BERGINA

ESCALA: 1:500

03-03

MURILLO S. MILANEZ

CREA: 01/145

CREA: 01/145

CREA: 01/145