

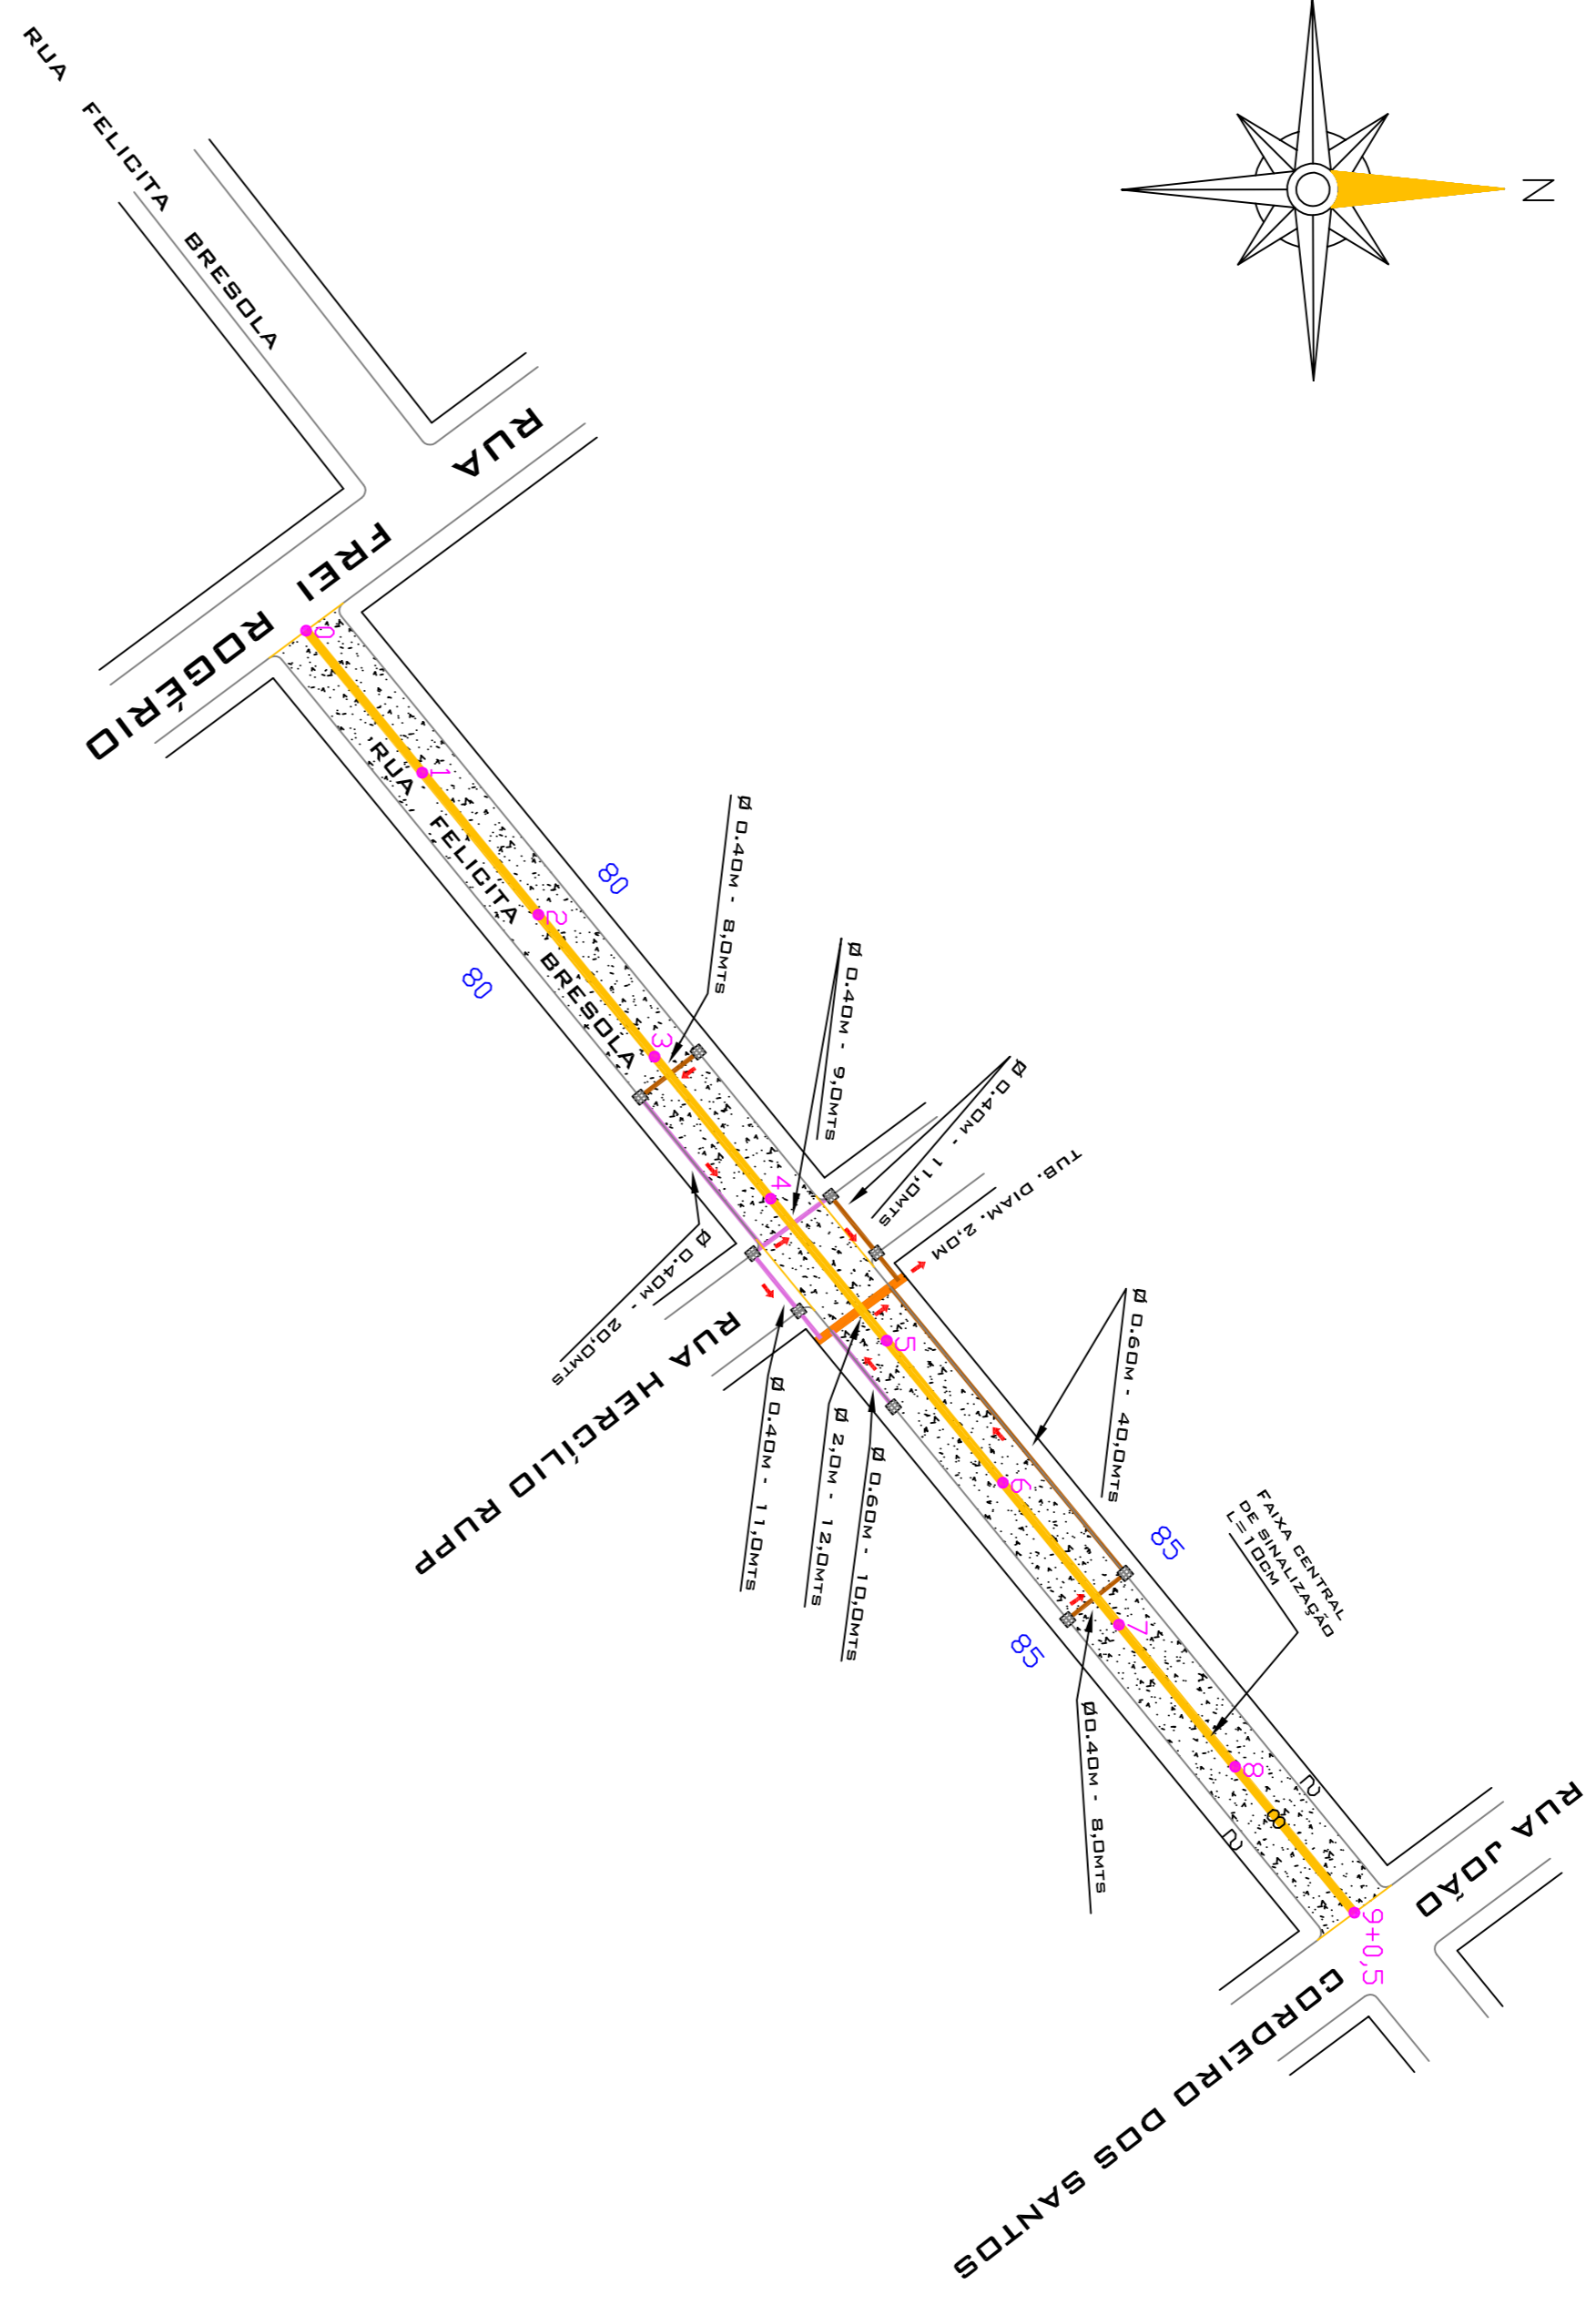


( ) ORÇAMENTO ( ) CONHECIMENTO  
 ( ) APROVAÇÃO ( ) EXECUÇÃO

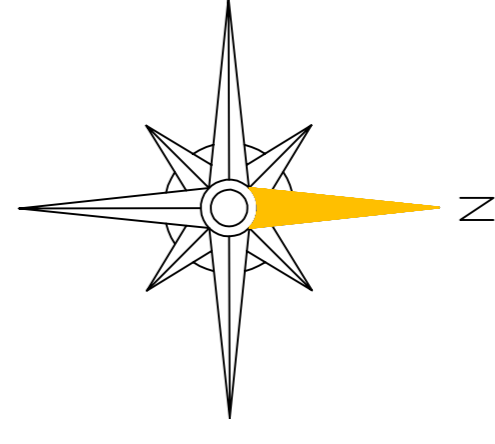

### ASFALTO

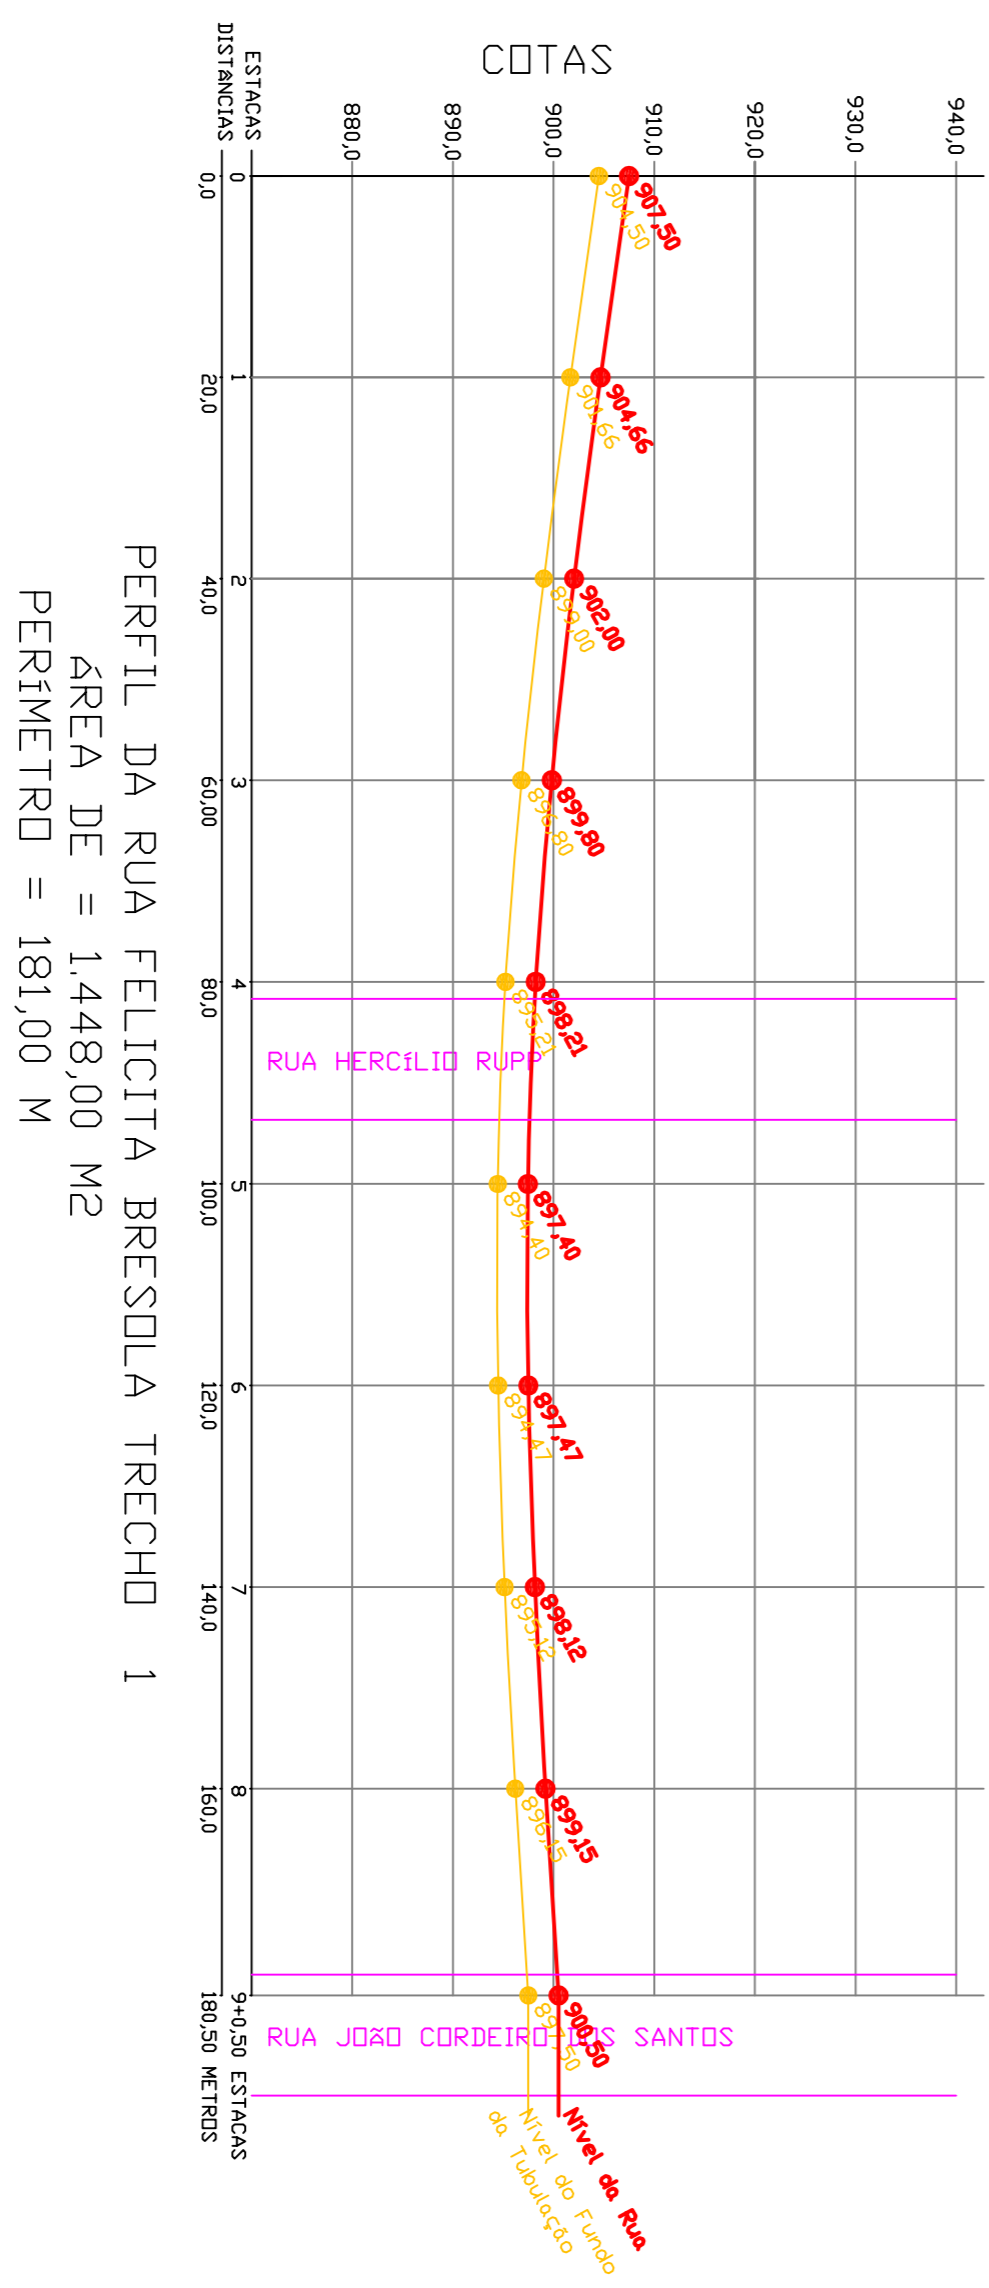

PERFIL DA RUA FELICITA BRESSOLA TRECHO 1  
 AREA DE = 1448,00 M<sup>2</sup>  
 PERIMETRO = 181,00 M

- LEGENDA:**
- CAIXA COLETORES
  - CAIXA COLETORES EXISTENTE
  - TUBOS (Ø 0,40m)
  - TUBOS (Ø 0,60m)
  - TUBOS (Ø 2,00m)
  - 0,1 ESTACAS A CADA 20 METROS
  - INDICAÇÃO DO CAMINHO DA ÁGUA PLUVIAL

ASSOCIAÇÃO DOS MUNICÍPIOS DO  
 PLANALTO SUL DE STA. CATARINA

**AMPLIASC**

MUNICÍPIO: CAMPOS NOVOS - S/C.

PROJETO: PAVIMENTAÇÃO ASFALTICA E DRENAGEM PLUVIAL

LOCAL: RUA FELICITA BRESSOLA (Trecho 01)	PAVIMENTAÇÃO: TUBOS Ø 0,40	METROFIO: TUBOS Ø 2,00	EXTENSÃO: CAIXAS COLETORES
1448,00 m <sup>2</sup>	50,00 M	12,00 M	09 UN

DATA: JAN/2012	DESENHO: LICIANA	RESP. TÉCNICO:	RESP. TÉCNICO:
ESCALA CAD: 1:750	PROPOSTA: MARA BESSINA	JULIANA ALSI B. DENCI CREA. 58.714-5 ENR. CIVIL	MURILO S. MILANEZ CREA. 58.10490-3 ENR. AGRIMENSOR
ESCALA: 1:250	01-02		