

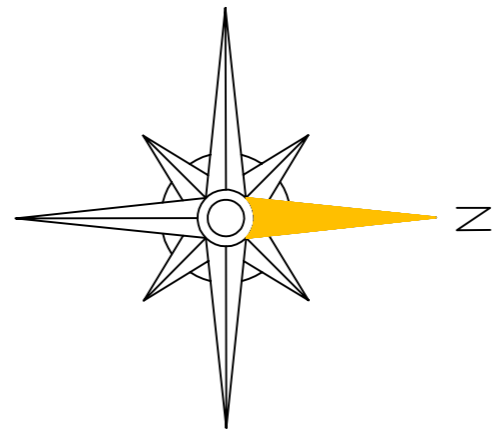


() ORÇAMENTO () CONHECIMENTO
 () APROVAÇÃO () EXECUÇÃO

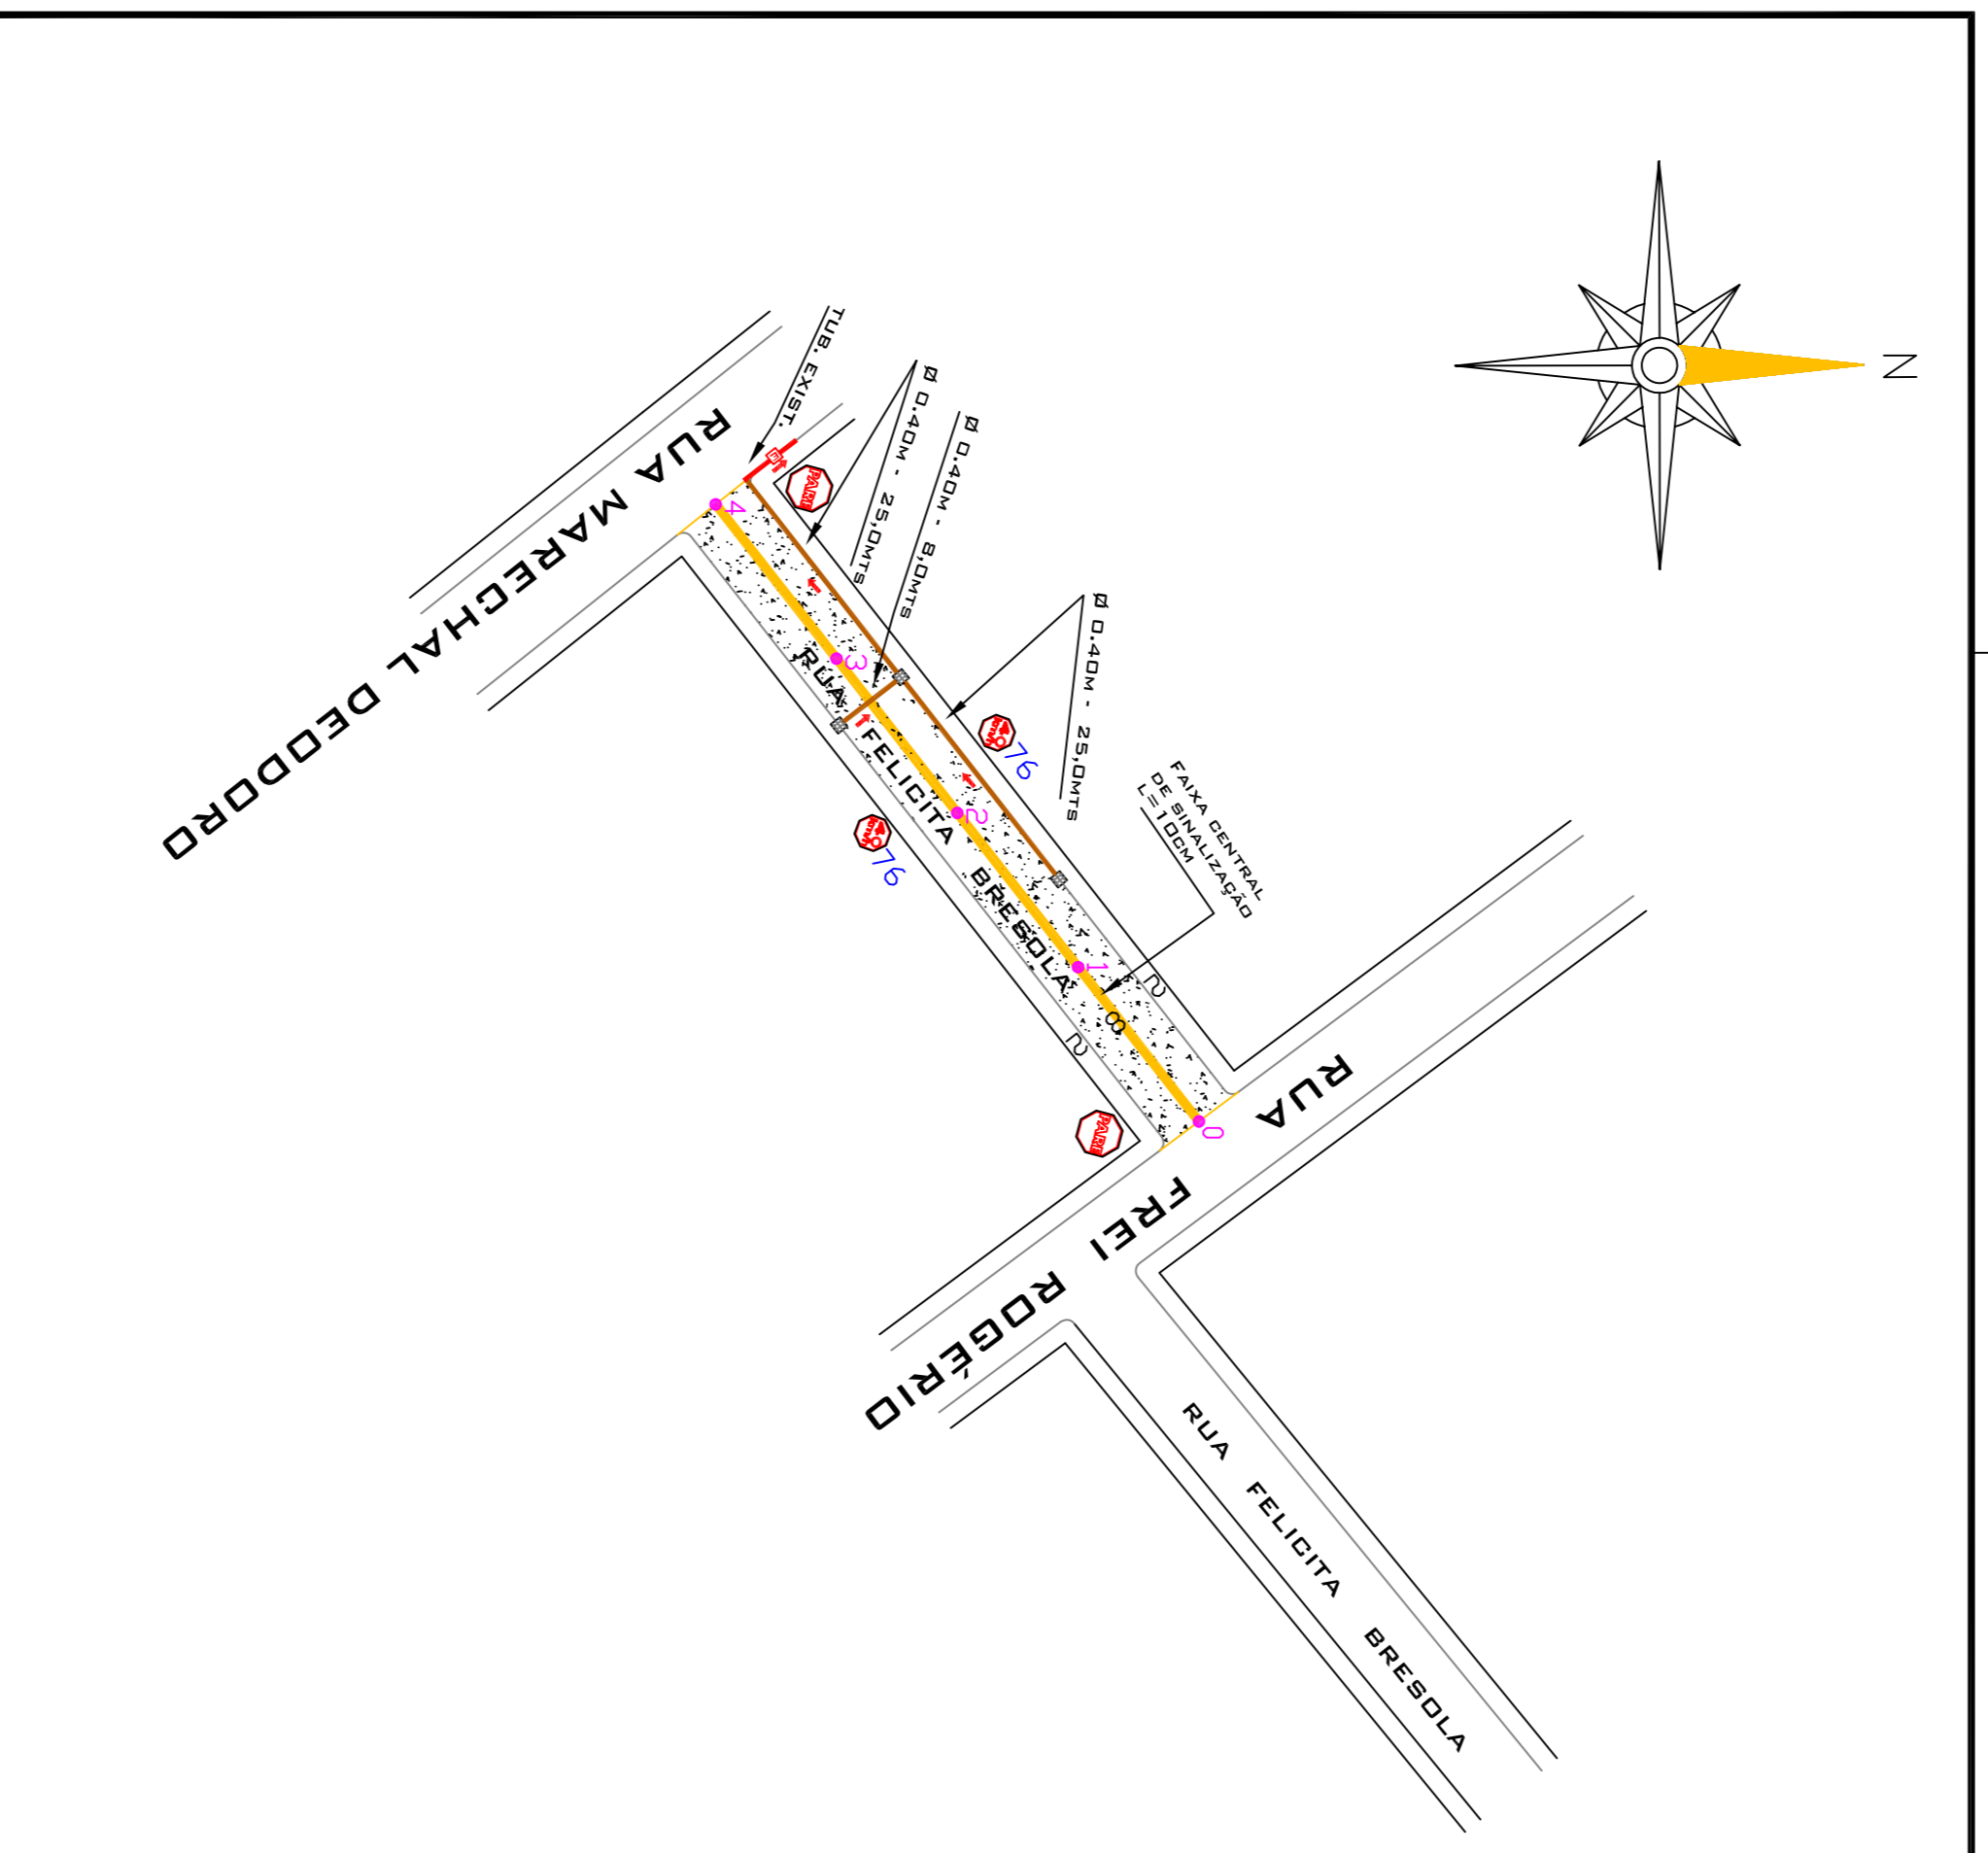

- LEGENDA:**
- PLACA DE SIMULAZÃO PARADA OBRIGATORIA.
 - PLACA DE SIMULAZÃO VELOCIDADE MAXIMA PERMANENTE COLETORES
 - CAMA COLETORES EXISTENTE
 - TUBOS (Ø 0,40 m)
 - TUBOS (Ø 0,60 m)
 - TUBULAÇÃO EXISTENTE
 - 0,1 ESTACAS A CADA 20 METROS
 - INDICAÇÃO DO CAMINHO DA AGUA PLUVIAL

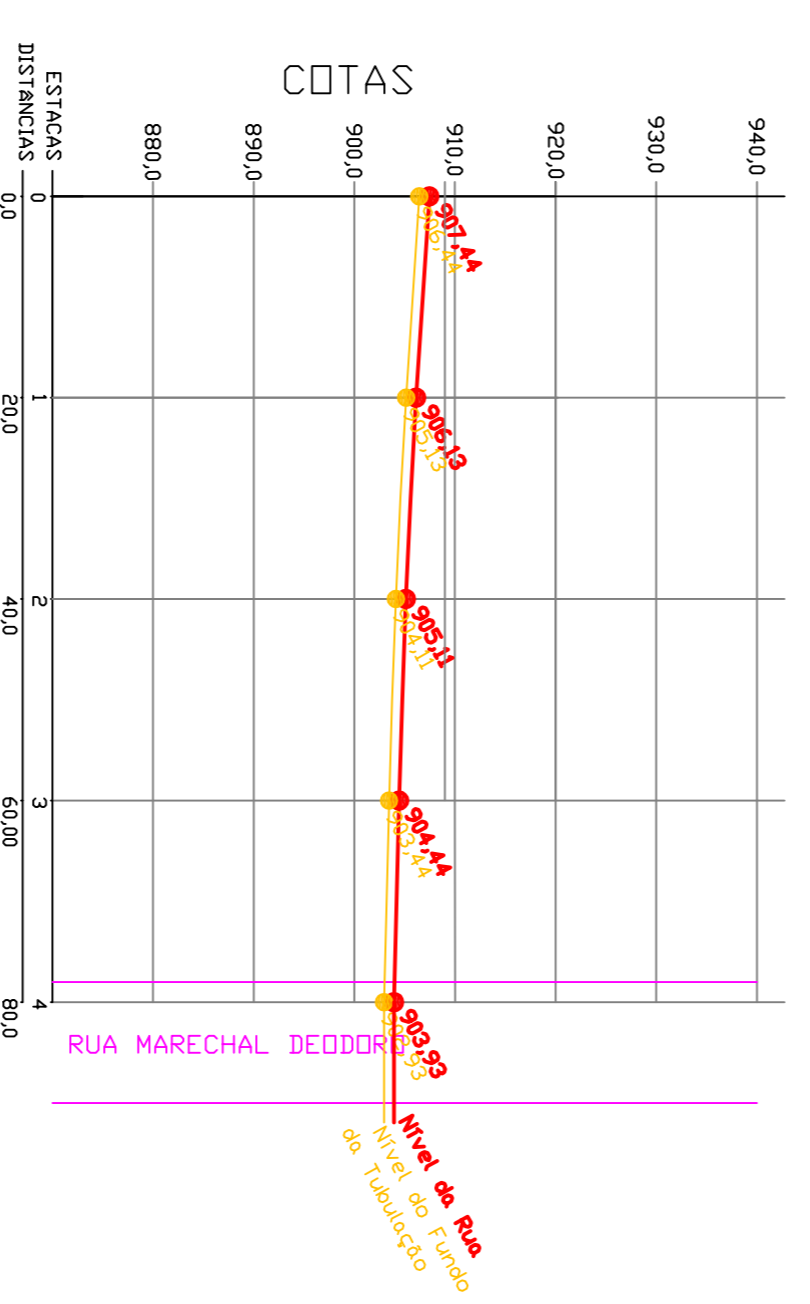

<p>ASSOCIAÇÃO DOS MUNICÍPIOS DO PLANALTO SUL DE STA. CATARINA</p> <p>AMPLASC</p> <p>CAMPUS NOVOS – S/C.</p>			
<p>MUNICÍPIO:</p>		<p>PROJETO: PAVIMENTAÇÃO ASFALTICA E DRENAGEM PLUVIAL</p>	
<p>LOCAL: RUA FELICITA BRESSOLA (TRECHO 02)</p>		<p>PAVIMENTAÇÃO: 642,00 M²</p>	
<p>TUBOS Ø 0,40: 58,00 M</p>		<p>CAIXAS COLETORES: 03 UN</p>	
<p>TUBOS Ø 0,60: 0 M</p>		<p>EXTENSÃO: 80,00 M</p>	
<p>DATA: JAN/2012</p>		<p>DESENHO: LICOMARA</p>	
<p>ESCALA CAD: 1:250</p>		<p>FRANCHA: MARA REGINA</p>	
<p>ESCALA: 1:250</p>		<p>RESP. TÉCNICO: JULIANA AÍSI B. GENCI</p>	
<p>01-03</p>		<p>RESP. TÉCNICO: MURILLO S. MILANEZ</p>	
<p>END. CIVIL</p>		<p>END. ADMNISTRADOR</p>	