


- LEGENDA:**
- PLACA DE SINALIZAÇÃO "VELOCIDADE MÁXIMA PERMITSIDA"
 - CAIXA COLETOIRA
 - CAIXA COLETOIRA EXISTENTE
 - TUBOS (Ø 0,40 m)
 - TUBOS (Ø 0,60 m)
 - TUBULAÇÃO EXISTENTE
 - 20 M ESTACAS A CADA 20 METROS
 - INDICAÇÃO DO CAMINHO DA ÁGUA PLUVIAL

ASFALTO

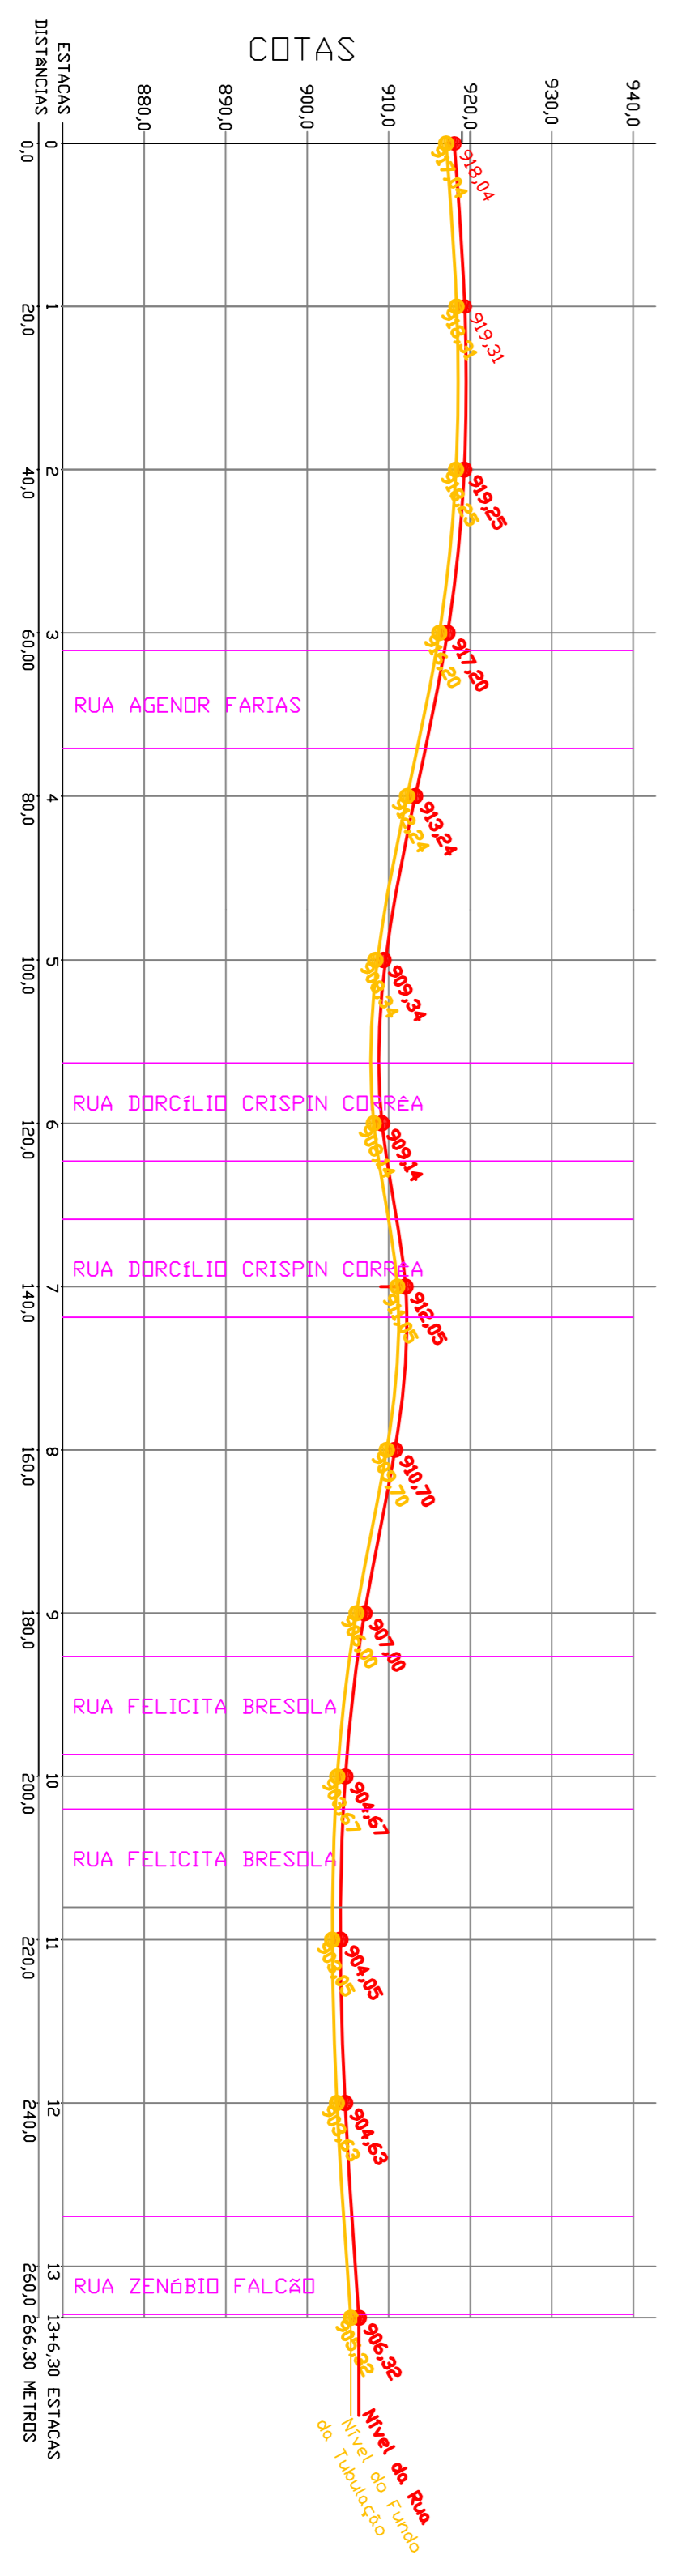

PERFIL DA RUA FREI ROGERIO
 ÁREA DE = 2136,00 M²
 PERÍMETRO = 267,00 M

ORÇAMENTO () CONHECIMENTO
 APROVAÇÃO () EXECUÇÃO

ASSOCIAÇÃO DOS MUNICÍPIOS DO PLANALTO SUL DE STA. CATARINA			
AMPLASC			
MUNICÍPIO: CAMPOS NOVOS - S/C.			
PROJETO: PAVIMENTAÇÃO ASFALTICA E DRENAGEM PLUVIAL			
LOCAL: TRACCHO DA RUA FREI ROGERIO	PAVIMENTAÇÃO: 2.136,00 m ²	METRO: 488,00 M	
TUBOS Ø 0,40: 85,00 M	TUBOS Ø 0,60: 0,00 M	CAIXAS COLETOIRAS: 11 UN	EXTENSAO: 267,00 M
DATA: JAN/2012	DESENHO: MARI REZINA	RESP. TÉCNICO: JULIANA AISEI B. GENCI	RESP. TÉCNICO: MURILLO S. MILANEZ
ESCALA CAD: 1:750	FRANCHA: LICENCIADA	CREM: 07145	CREM: 07145
ESCALA: 1:750	01-03	ENB: ENB	ENB: ENB