
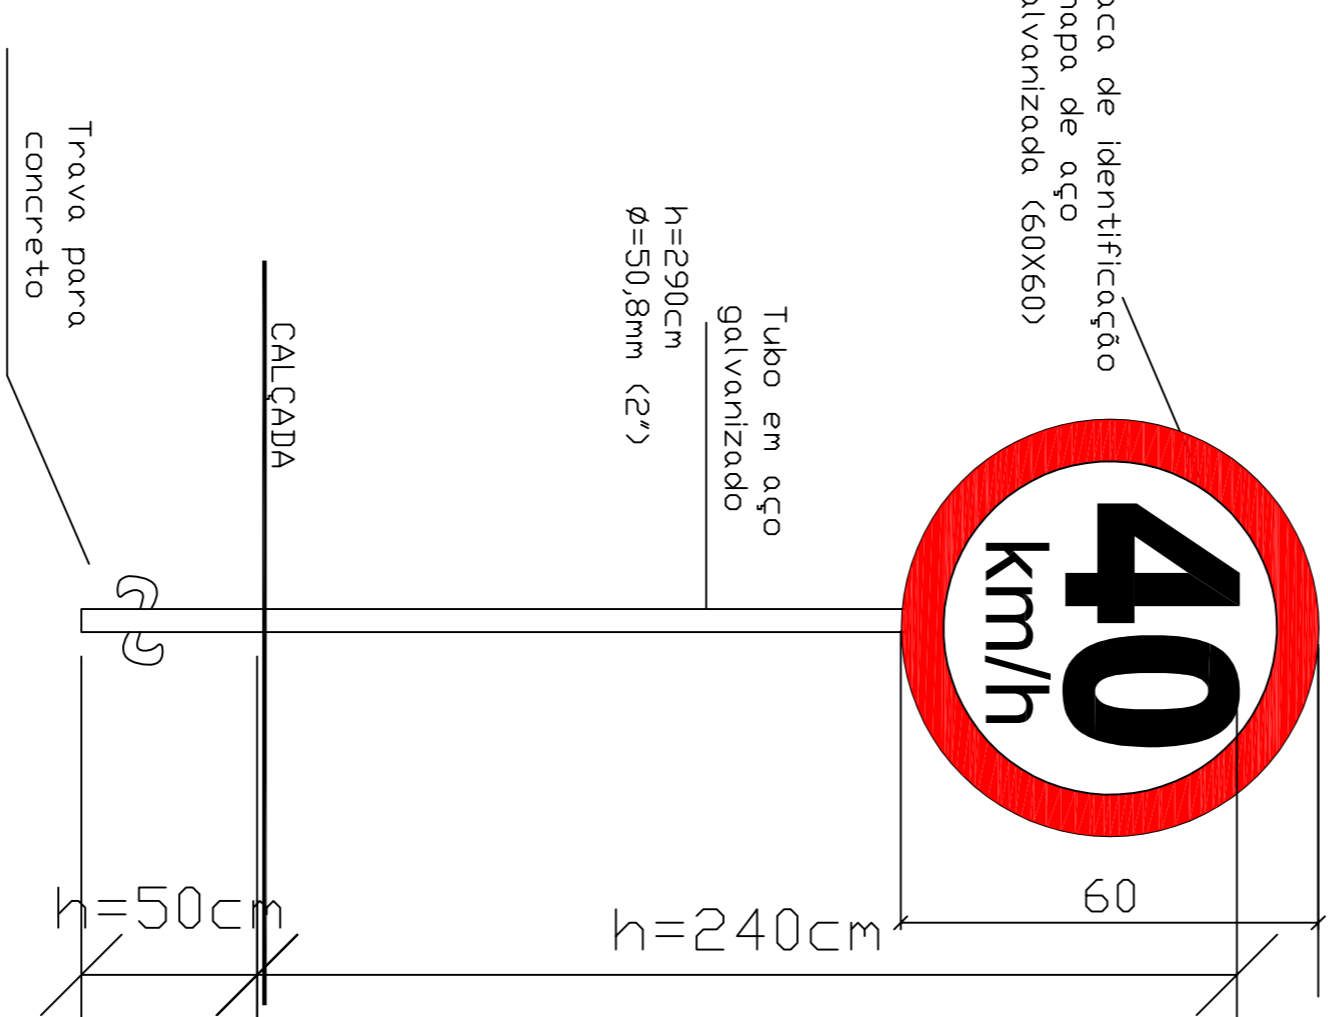


() ORÇAMENTO () CONHECIMENTO
 () APROVAÇÃO () EXECUÇÃO

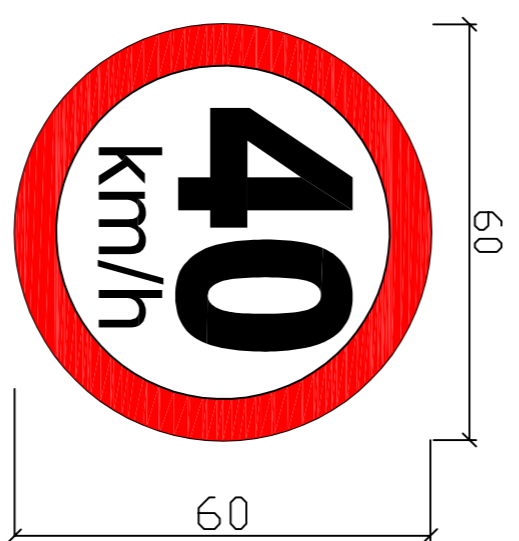

ASSOCIAÇÃO DOS MUNICÍPIOS DO
 PLANALTO SUL DE STA. CATARINA

AMPLASC

MUNICÍPIO: **CAMPOS NOVOS - S/C.**

PROJETO: **PAVIMENTAÇÃO ASFALTICA E DRENAGEM PLUVIAL**

LOCAL: **TERÇO DA RUA PPEI ROGERIO**

PAVIMENTAÇÃO:	MEIO-FIO:
2.198,00 m ²	468,00 M

TUBOS D Q.40:	TUBOS D Q.60:	CAIXAS COLETORAS:	EXTENSÃO:
85,00 M	0,00 M	11 UN.	287,00 M

DATA:	DESENHO:	RESP. TÉCNICO:	RESP. TÉCNICO:
JAN/2012	LUCIANA	JULIANA ALBI B. DENCI	MURILLO S. MILANEZ
ESCALA CAD. PRANCHAS:	MARA REGINA	ENGR. CIVIL 11.453	ENGR. AGRIMENSOR
ESCALA: 1:200	03-03		