


ASFALTO

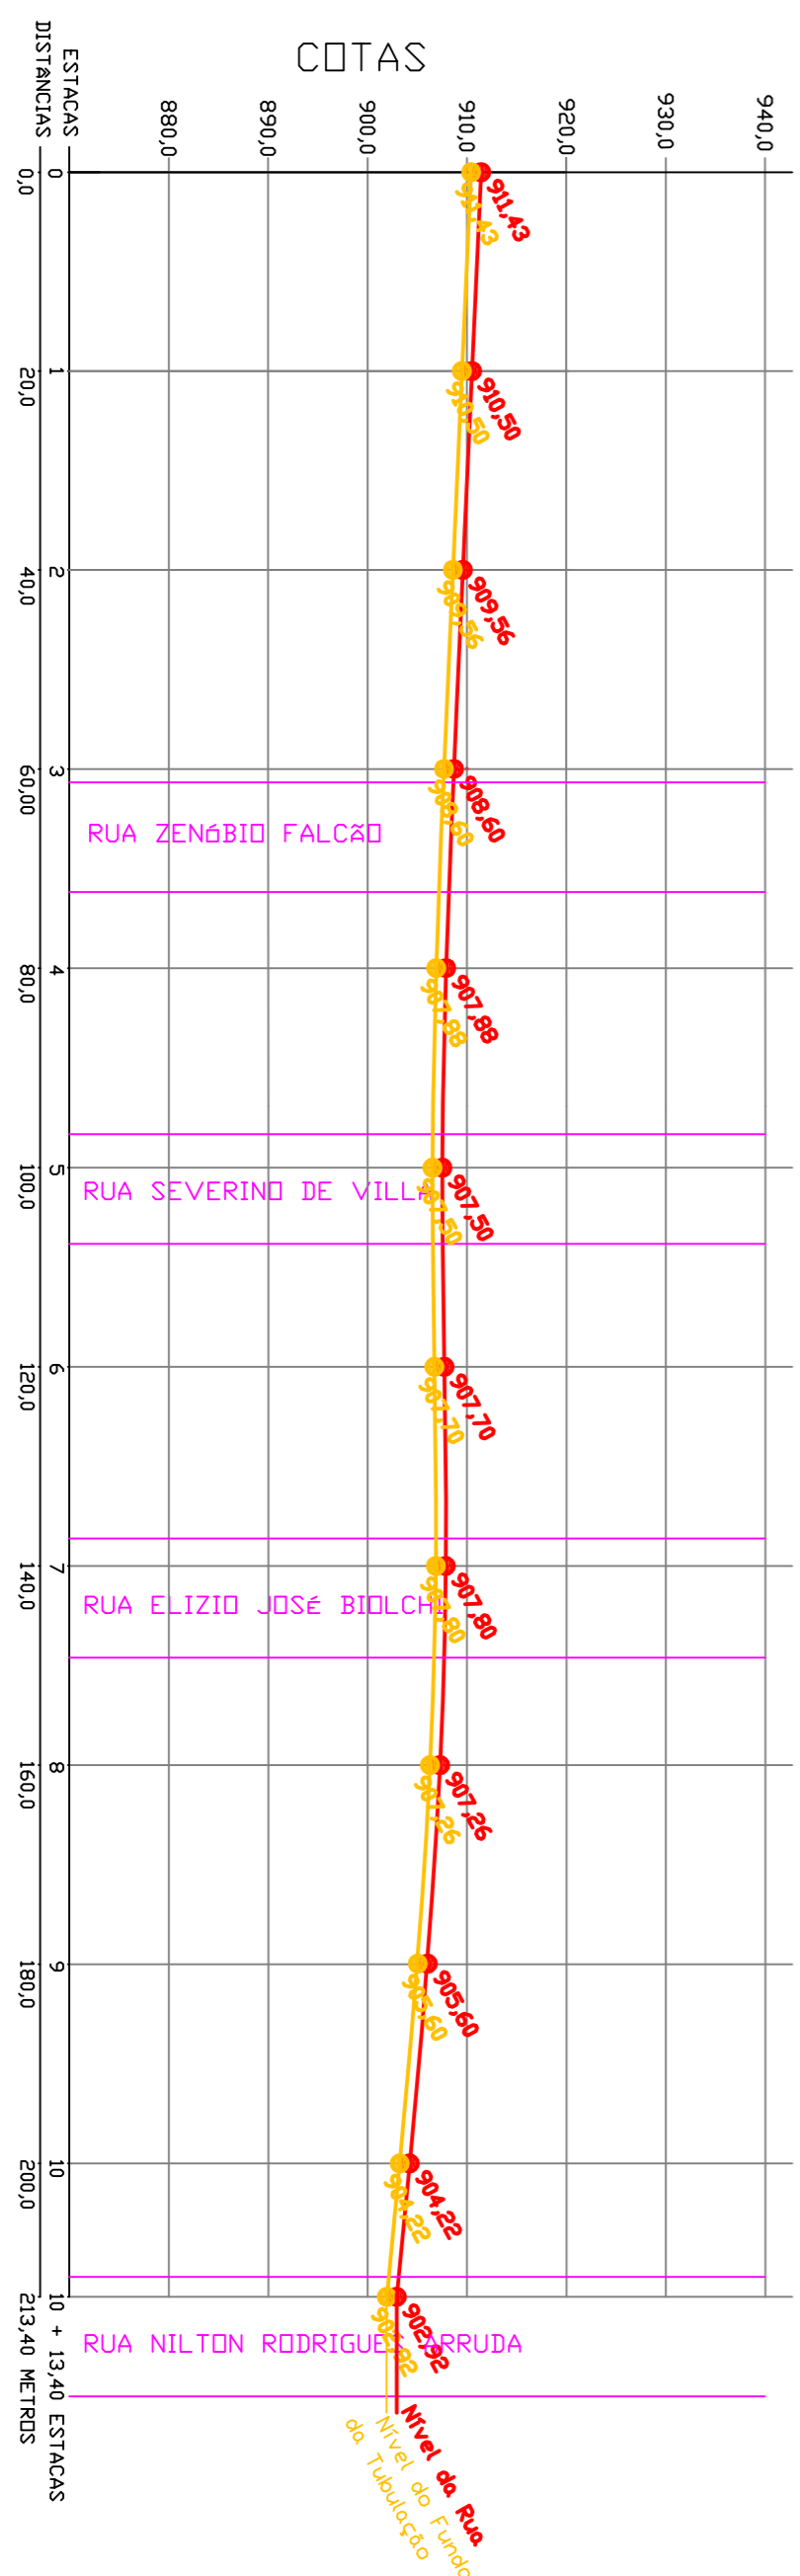

PERFIL DA RUA TIRADENTES
 ÁREA DE 1.709,00 M²
 PERÍMETRO = 213,60 METROS

() ORÇAMENTO () CONHECIMENTO
 () APROVAÇÃO () EXECUÇÃO

LEGENDA:

- PLACA DE SINALIZAÇÃO "VELOCIDADE MÁXIMA PERMITIDA".
- CAIXA COLETORA
- CAIXA COLETORA EXISTENTE
- TUBOS (Ø 0,40 m)
- TUBOS (Ø 0,60 m)
- 0 - 1 ESTACAS A CADA 20 METROS
- INDICAÇÃO DO CAMINHO DA ÁGUA PLUVIAL
- PLACA DE NOMENCLATURA DA RUA

ASSOCIAÇÃO DOS MUNICÍPIOS DO
 PLANALTO SUL DE STA. CATARINA

MUNICÍPIO: CAMPOS NOVOS - S/C.

PROJETO: PAVIMENTAÇÃO ASFALTICA E DRENAGEM PLUVIAL

LOCAL: RUA TIRADENTES

TUBOS Ø 0,40: TUBOS Ø 0,40 CAIXAS COLETORAS: EXTENSÃO 12 UN. 375,00 M

TUBOS Ø 0,60: TUBOS Ø 0,60 CAIXAS COLETORAS: EXTENSÃO 12 UN. 213,60 M

DATA:	DESENHO:	RESP. TÉCNICO:	RESP. TÉCNICO:
JAN/2012	LUCIMARA		
ESCALA CAD:	ESCALA CAD:	ESCALA CAD:	ESCALA CAD:
1:250	MARA REGINA	JULIANA ALBI B. DENCI	MURILO S. MILANEZ
	FRANCHINI	CREA ENG. CIVIL	CREA ENG. CIVIL
		01-03	
ESCALA:			
1:250			