


( ) ORÇAMENTO ( ) CONHECIMENTO  
 ( ) APROVAÇÃO ( ) EXECUÇÃO

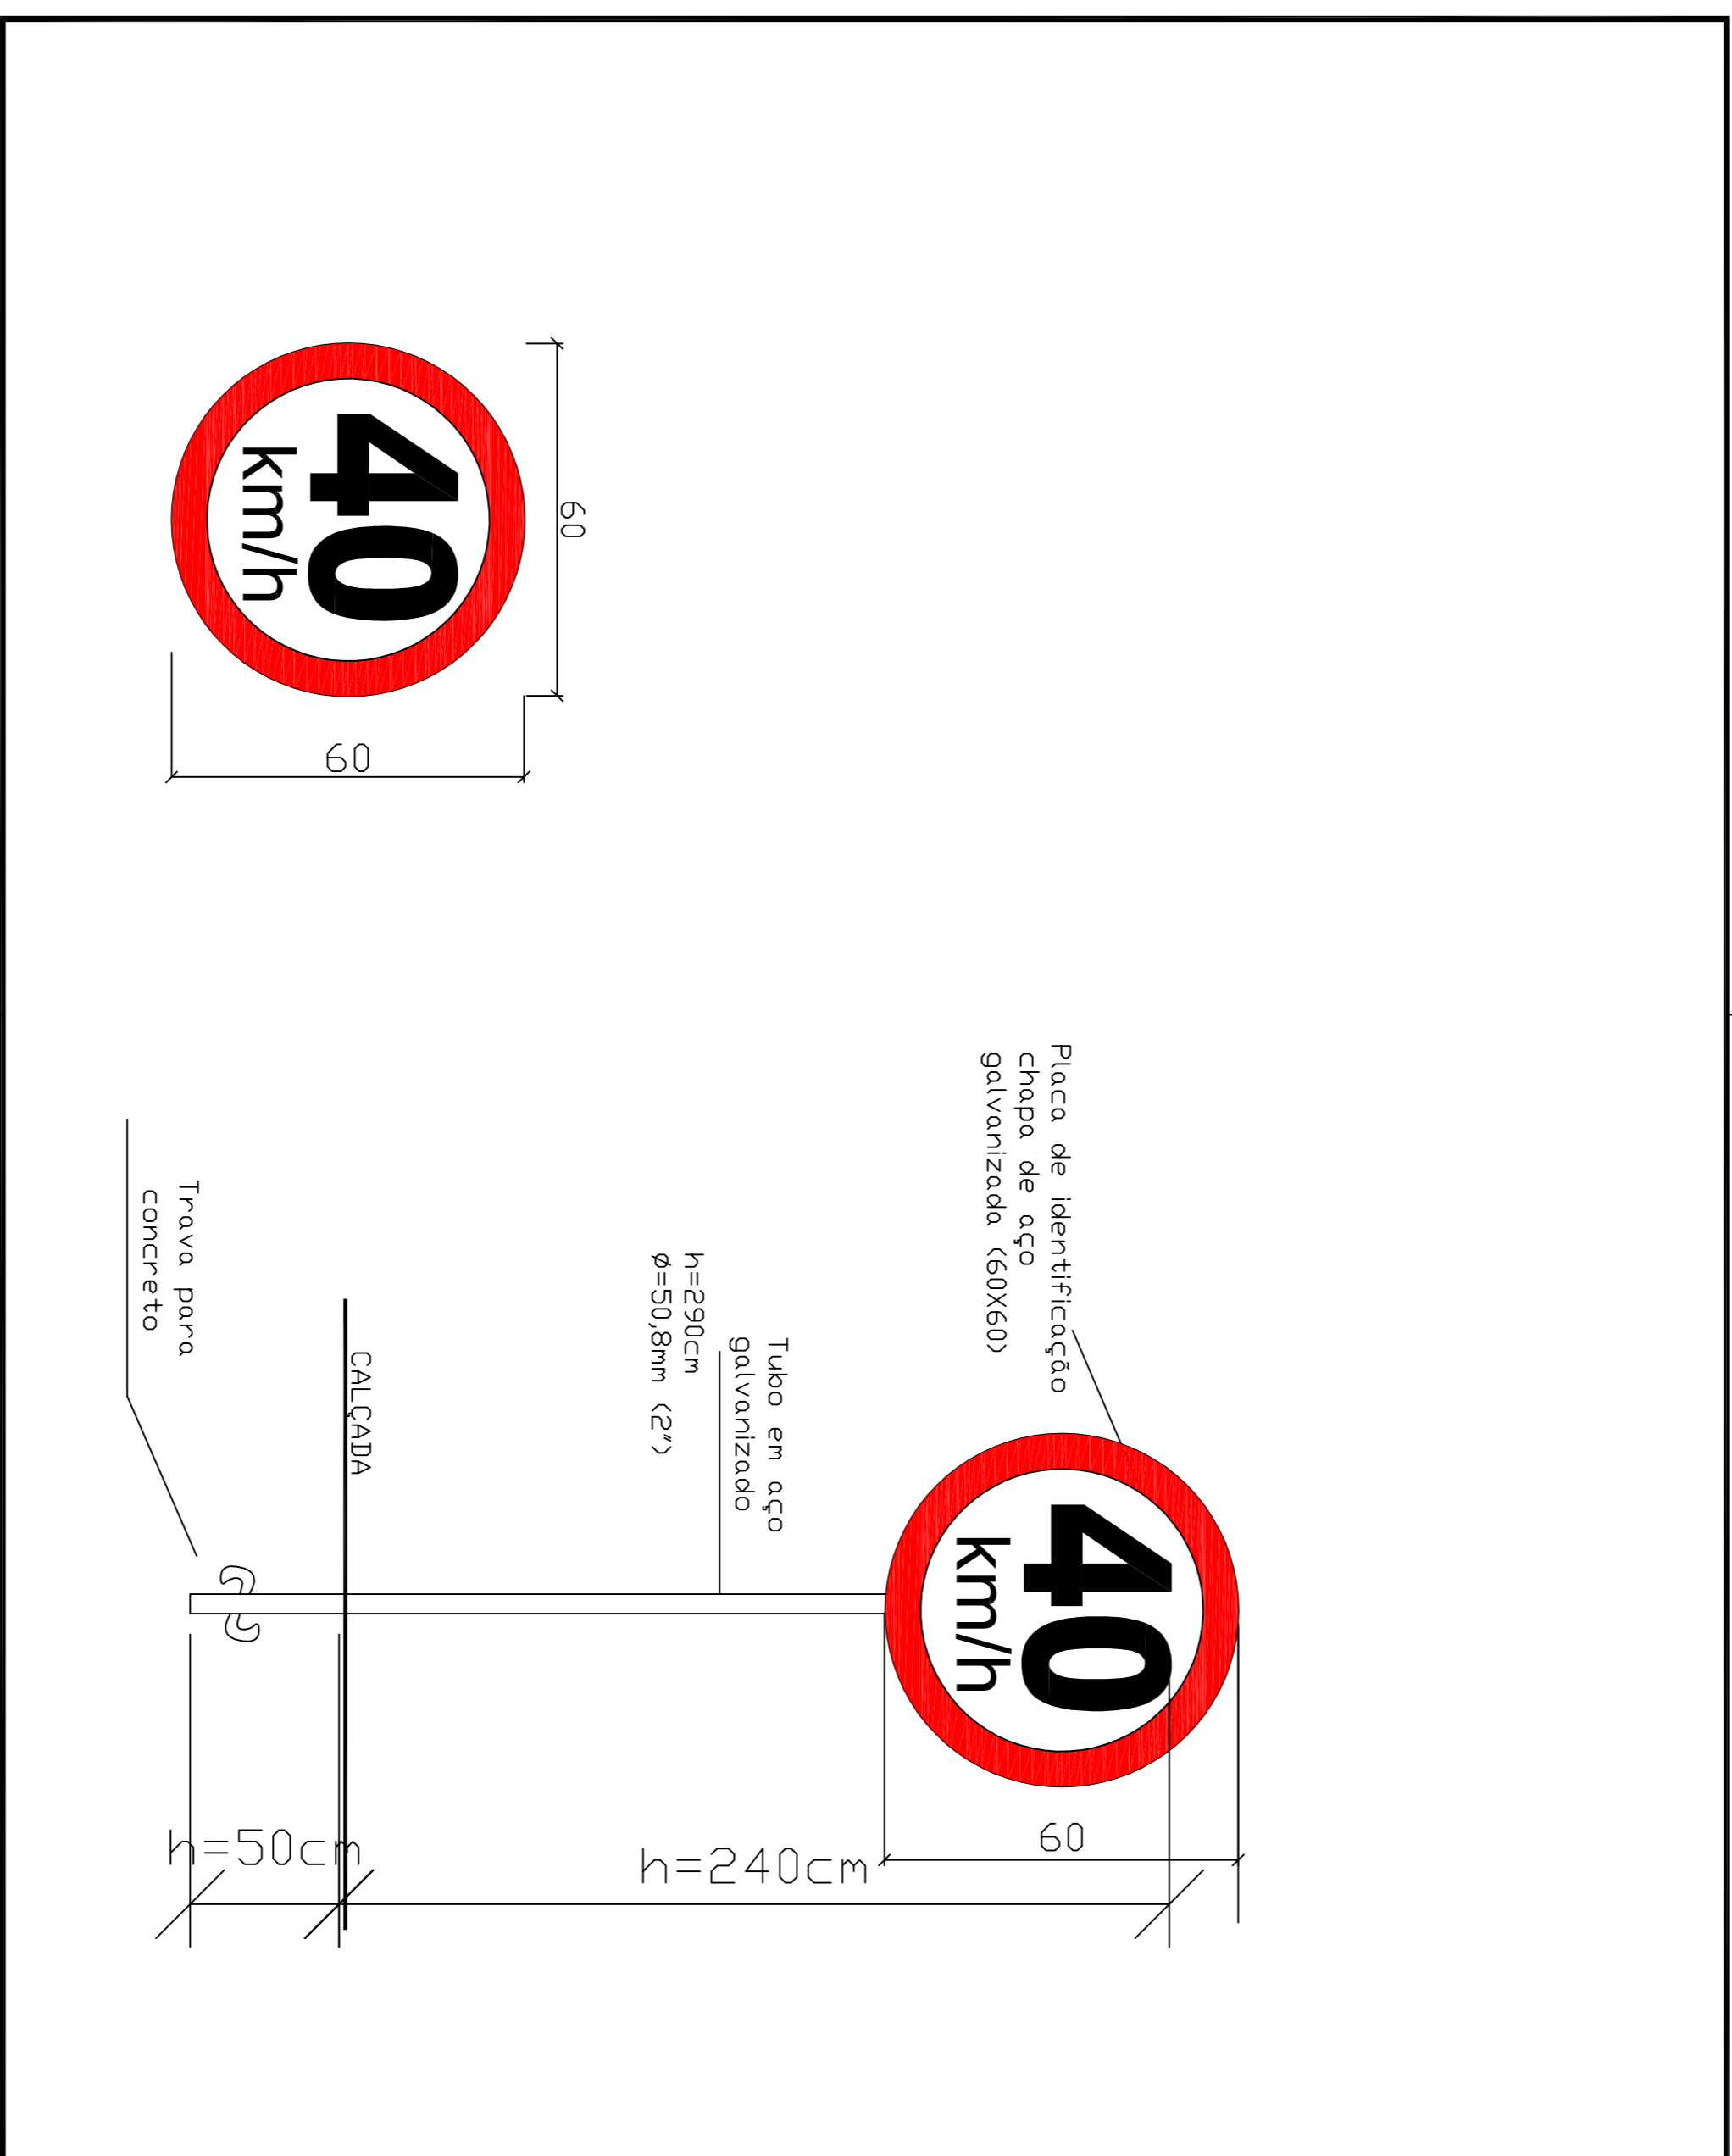

ASSOCIAÇÃO DOS MUNICÍPIOS DO  
 PLANALTO SUL DE STA. CATARINA

**AMPLASC**

MUNICÍPIO: **CAMPOS NOVOS - S/C.**

PROJETO: **PAVIMENTAÇÃO ASFALTICA E DRENAGEM PLUVIAL**

LOCAL: **RUA TIRADENTES** PAVIMENTAÇÃO: **1.709,00 m<sup>2</sup>** MÉTODOS: **375,00 M**

TUBOS Ø D.Ø: **0 M** TUBOS Ø D.Ø: **202 M** CAIXAS COLETORAS: **12 UN** ENTENHO: **213,60 M**

DATA:	DESENHO:	RESP. TÉCNICO:	RESP. TÉCNICO:
JAN/2012	LUCIANA	JULIANA ALBI B. DENCI	MURILO S. MILANEZ
ESCALA CAD. PRANCHAS:	MARA REGINA	ENGR. CIVIL 11.453	ENGR. AGRIMENSOR
ESCALA: 1:200	03-03		