


1 MOVIMENTO TERRA
ESCALA 1:200

LEGENDA:
 ÁREA DE CORTE
 ÁREA DE ATERRO

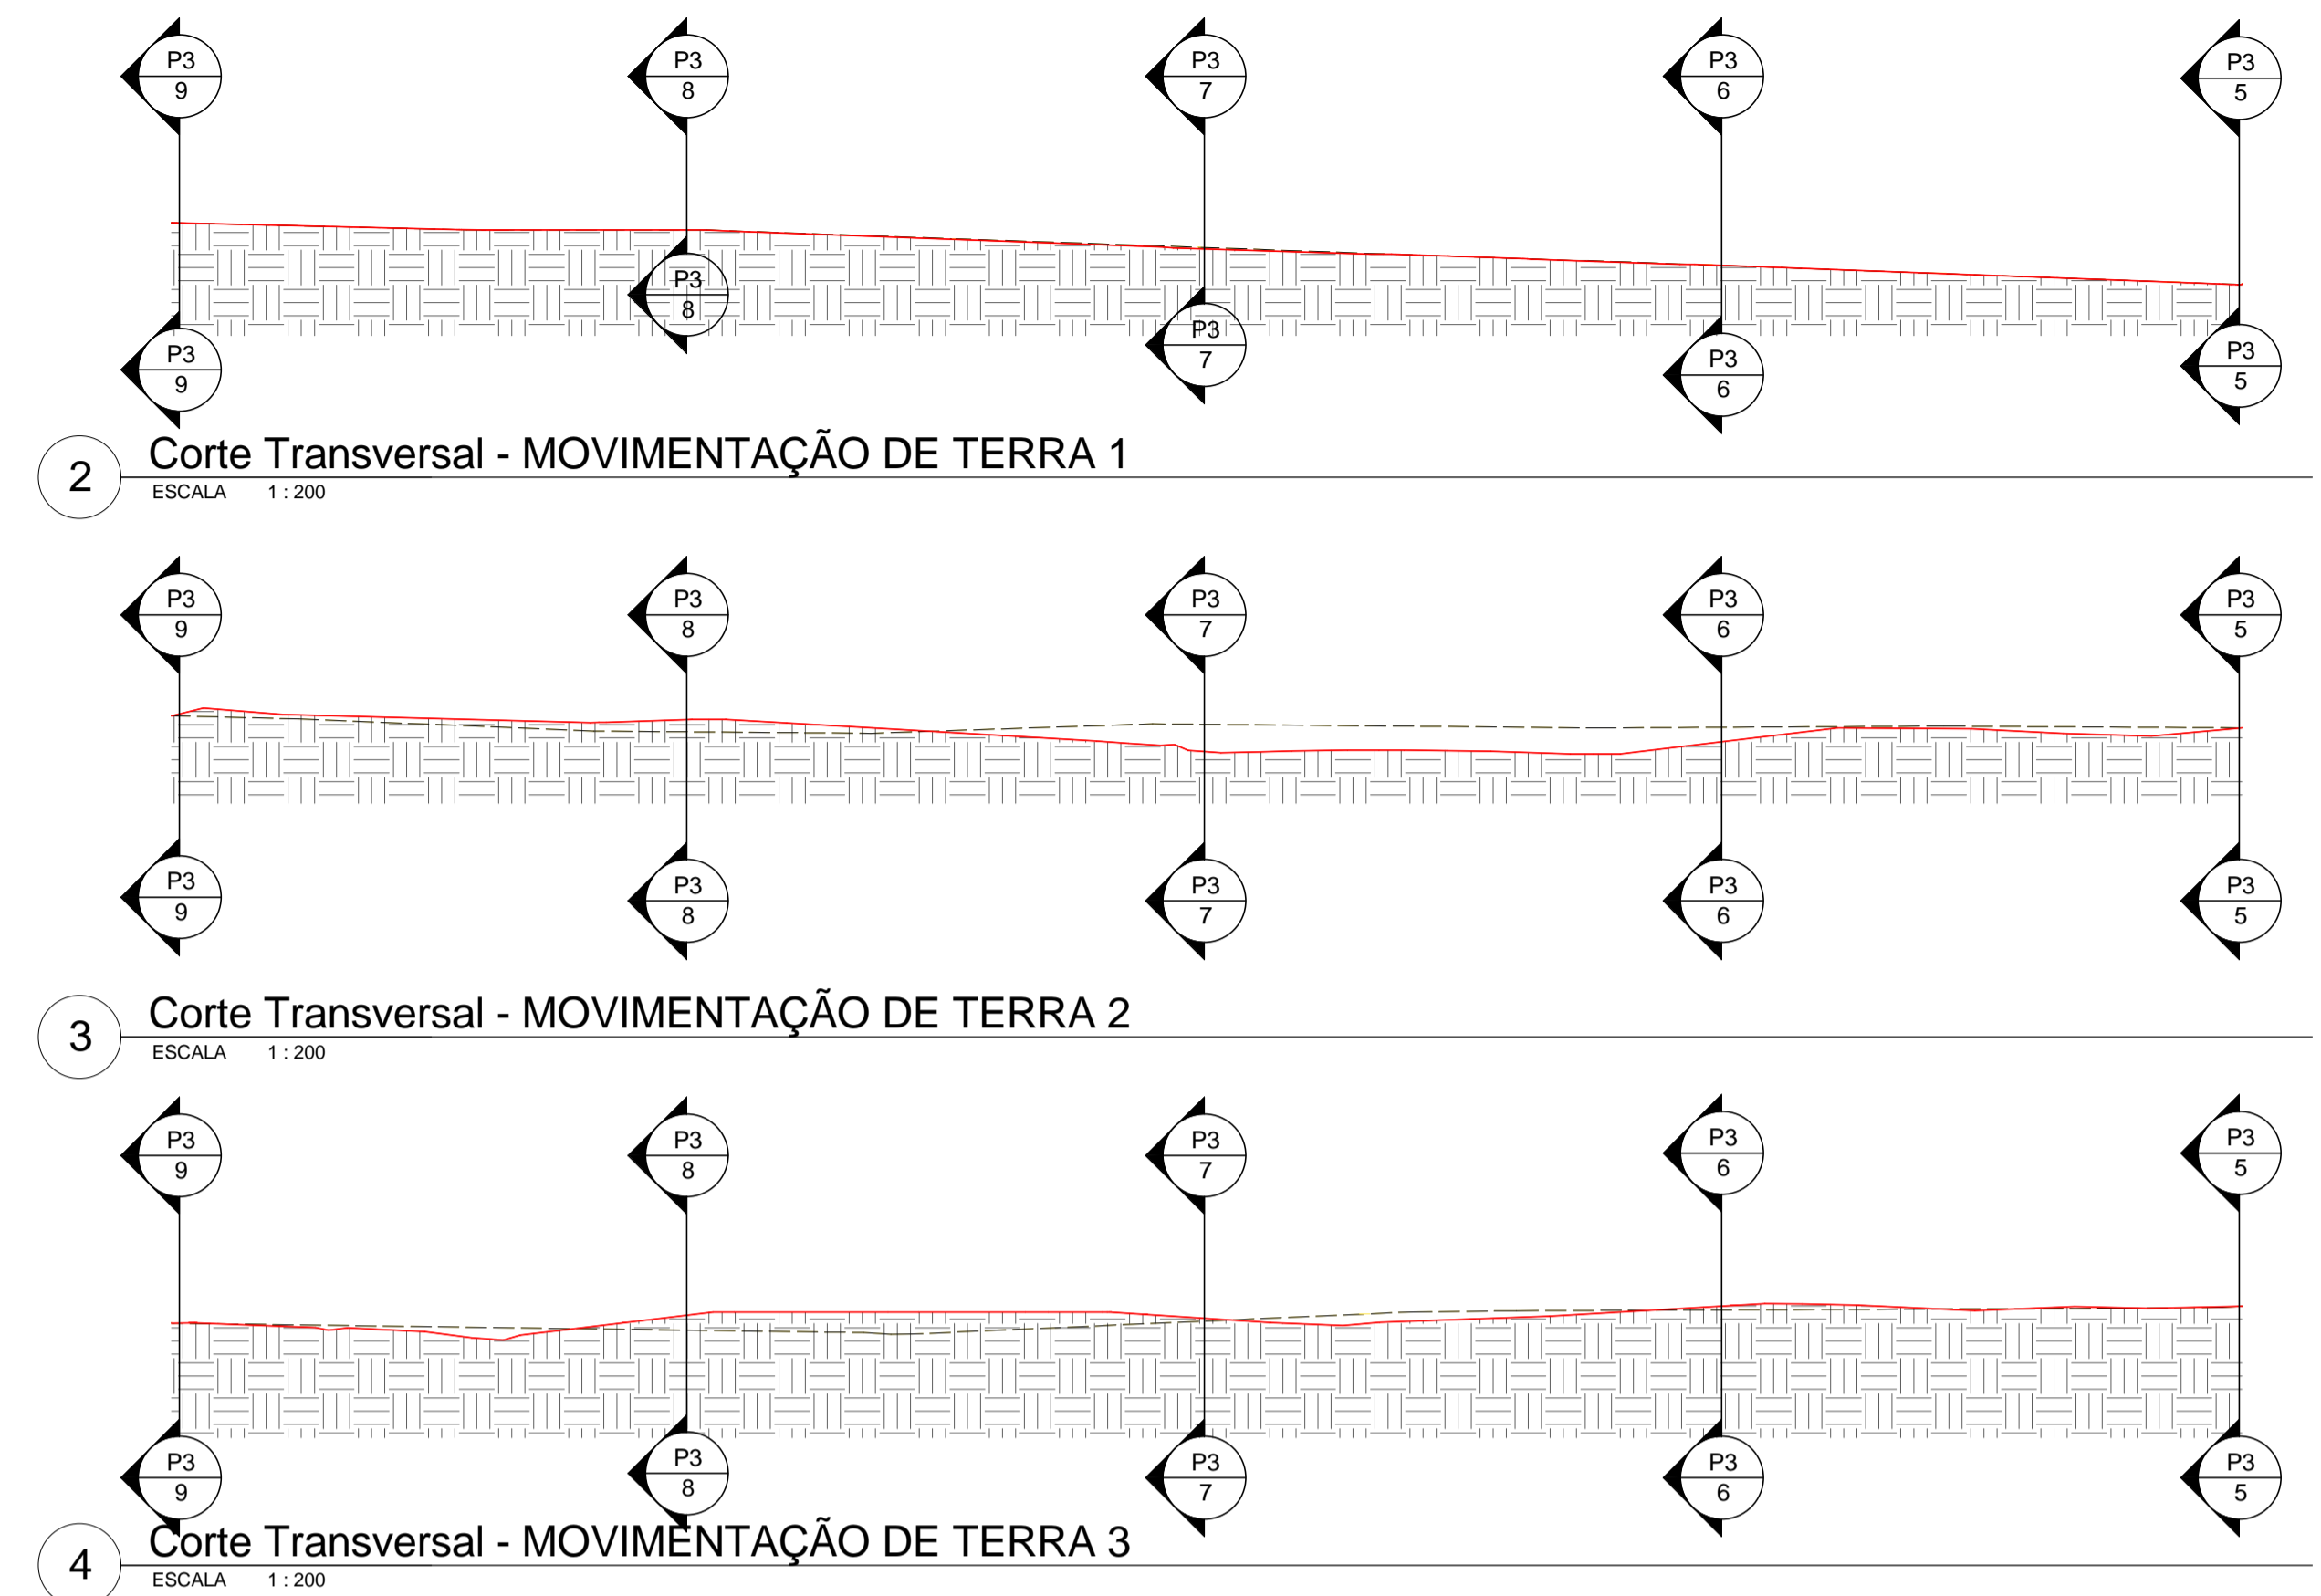


2 Corte Transversal - MOVIMENTAÇÃO DE TERRA 1
ESCALA 1:200

3 Corte Transversal - MOVIMENTAÇÃO DE TERRA 2
ESCALA 1:200

4 Corte Transversal - MOVIMENTAÇÃO DE TERRA 3
ESCALA 1:200

LEGENDA:
 Proposta de Terreno
 Terreno existente

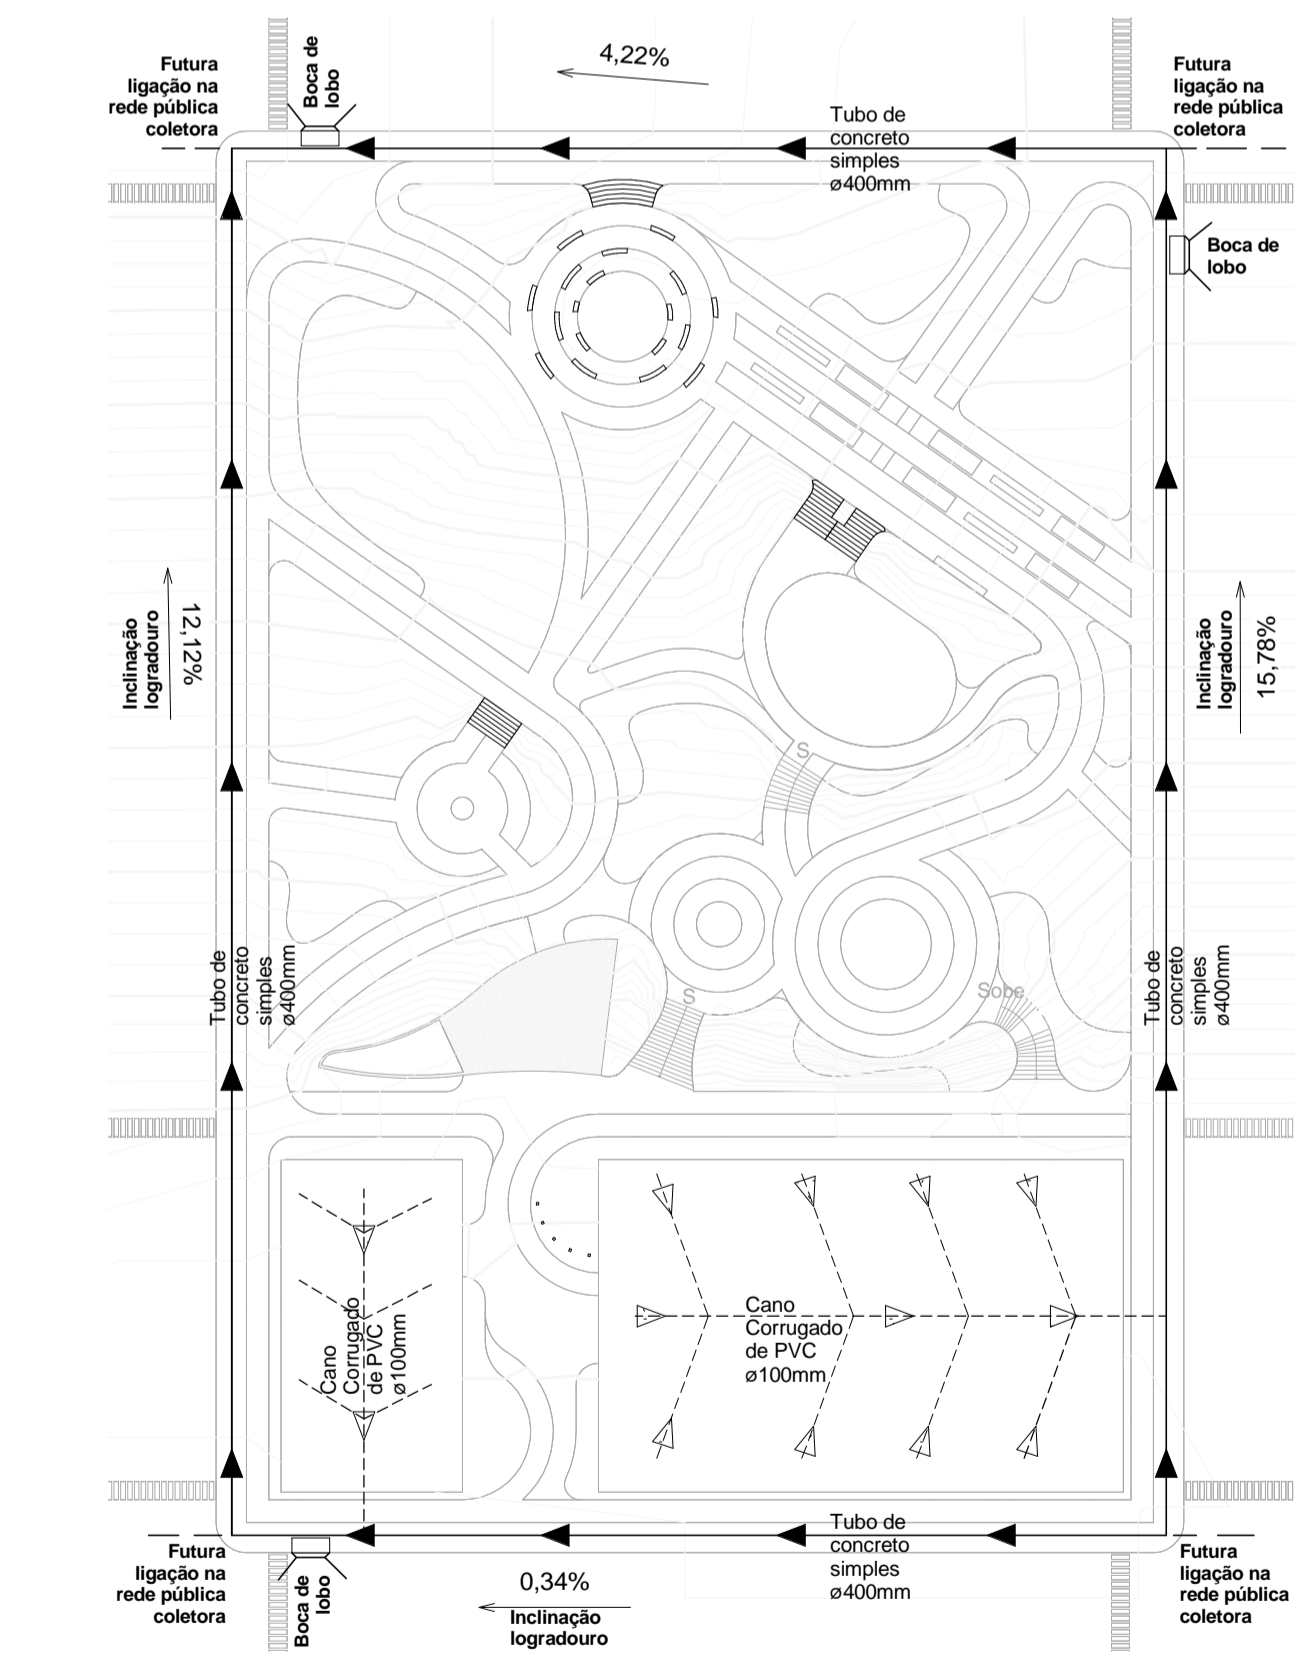

5 DRENAGEM PLUVIAL
ESCALA 1:500

NOME	TOPOGRAFIA			COMENTÁRIO
	ÁREA (proj.)	ATERRO	CORTE	
Formação		0,00 m ²	0,00 m ²	0,00 m ²
Gramado PRAÇA		0,00 m ²	0,00 m ²	0,00 m ²
MOVIMENTAÇÃO DE TERRA	5400,00 m ²	550,42 m ²	739,10 m ²	-188,68 m ² Áreas de corte e aterro indicadas na planta e cortes
		550,42 m ²	739,10 m ²	-188,68 m ²

PROPRIETÁRIO Pref. Municipal de Campos Novos CPF/CNPJ: 82.939.232/0001-74				
PROJETO: ADRIAN POSSAMAI DELLA CREA: 105520-1 Fone: (48) 8413 1948 adrianpossamaidella@hotmail.com		Adrian Possamai Della Arquiteto e Urbanista CREA/SC - 105520-1		
EXECUÇÃO:				
CREA:				
FONE:				
CONSTRUÇÃO:				
CPF/CNPJ:				
PROJETO: ARQUITETÔNICO LOCAL: Rua João Altair Granzotto, Santo Antônio - Campos Novos/SC OBRA: PRAÇA PÚBLICA				
ESCALAS DESENHO(S)				
MOVIMENTAÇÃO DE TERRA - PLANTA E CORTES / DRENAGEM PLUVIAL - PLANTA				
DESENHO				
ÁREA DO TERRENO: 5400,00 m ²				
		Adrian Possamai Della Arquitetura&Urbanismo		
FASE	FOLHA	REVISÃO		
PL	P2	R4		