




1 Corte Transversal - MOVIMENTAÇÃO DE TERRA 4
ESCALA 1:200

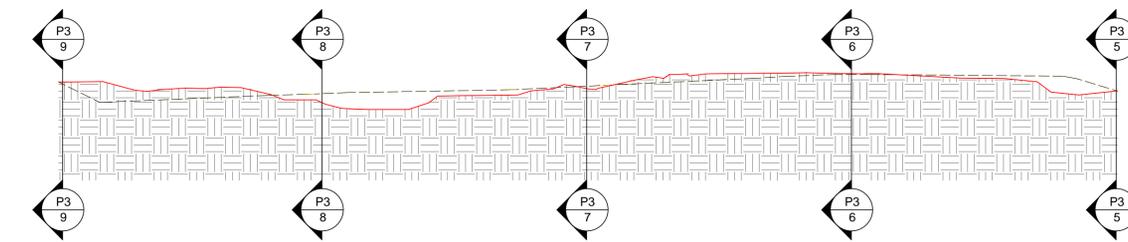


2 Corte Transversal - MOVIMENTAÇÃO DE TERRA 5
ESCALA 1:200

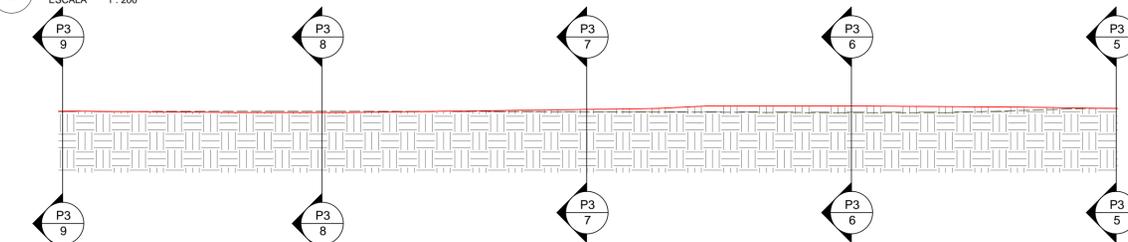


3 Corte Transversal - MOVIMENTAÇÃO DE TERRA 6
ESCALA 1:200

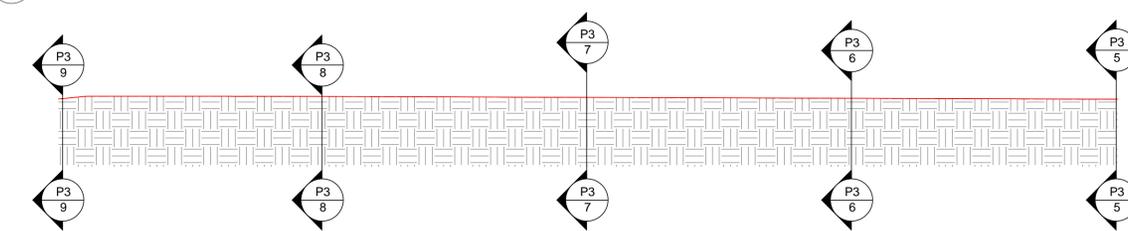


4 Corte Transversal - MOVIMENTAÇÃO DE TERRA 7
ESCALA 1:200

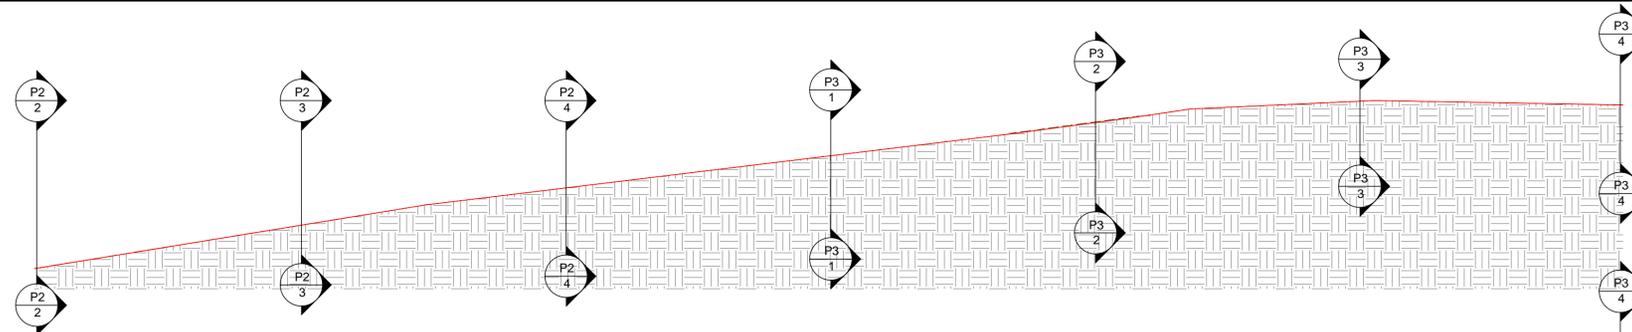

5 Corte Long - MOVIMENTAÇÃO DE TERRA 1
ESCALA 1:200

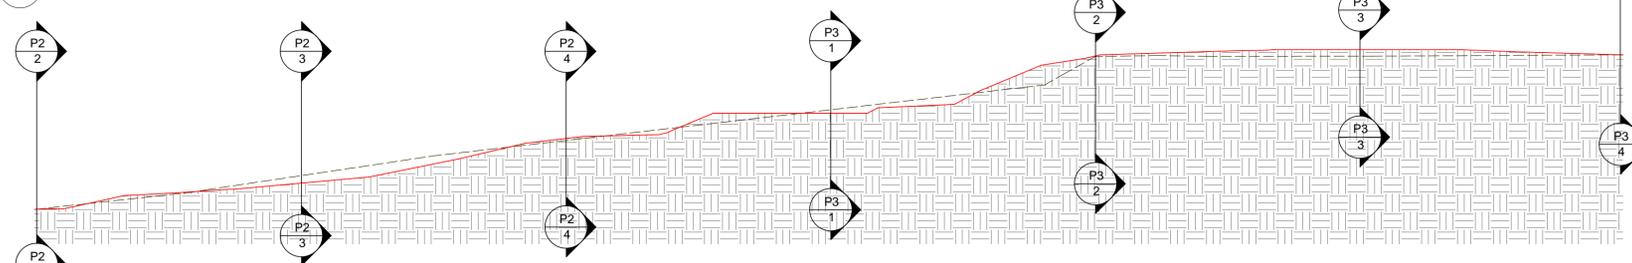


6 Corte Long - MOVIMENTAÇÃO DE TERRA 2
ESCALA 1:200

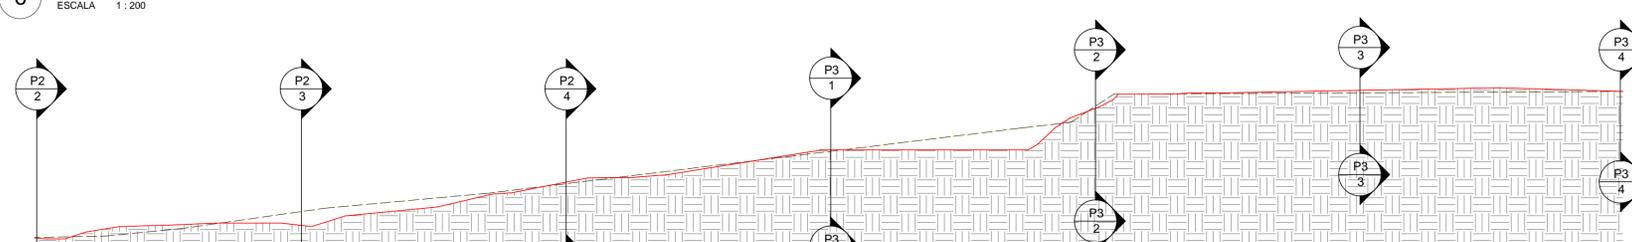

7 Corte Long - MOVIMENTAÇÃO DE TERRA 3
ESCALA 1:200



8 Corte Long - MOVIMENTAÇÃO DE TERRA 4
ESCALA 1:200

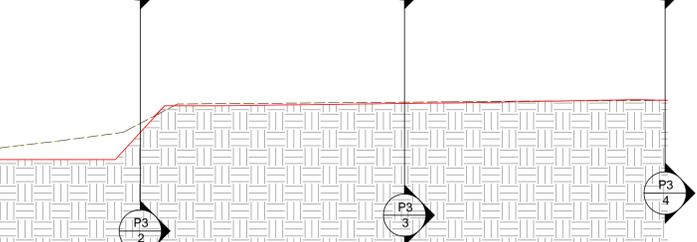

9 Corte Long - MOVIMENTAÇÃO DE TERRA 5
ESCALA 1:200

LEGENDA:
 Proposta de Terreno
 Terreno existente

ST/ZN	QD	NSC - PREFEITURA	VL	S-LT
-------	----	------------------	----	------

PROPRIETÁRIO: **Pref. Municipal de Campos Novos**
 CPF/CNPJ: 82.939.232/0001-74

PROJETO: **ADRIAN POSSAMAI DELLA**
 CREA 105520-1
 Fone: (48) 8413 1948
 adrianpossamaidella@hotmail.com

Adrian Possamai Della
 Arquiteto e Urbanista
 CREA/SC - 105520-1

EXECUÇÃO:
 CREA:
 FONE:

CONSTRUÇÃO:
 CPF/CNPJ:

PROJETO: ARQUITETÔNICO
 LOCAL: Rua João Altair Granzotto, Santo Antônio - Campos Novos/SC
 OBRA: PRAÇA PÚBLICA

ESCALAS DESENHO(S)
MOVIMENTAÇÃO DE TERRA - CORTES

DESENHO

AREA DO TERRENO: 5400,00 m²	FASE	FOLHA	REVISÃO
	PL	P3	R4