


**1** PAGINAÇÃO  
ESCALA 1:200

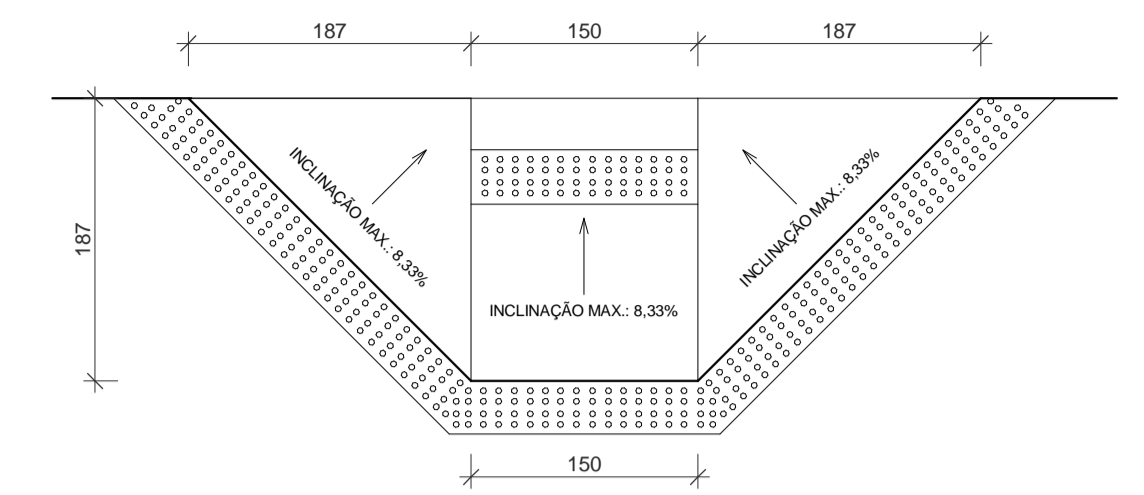

**2** Det-Rebaixo Meio-fio  
ESCALA 1:50

ST/ZN	QD	INS - PREFEITURA	LT	VL	S-LT

PROPRIETÁRIO **Prof. Municipal de Campos Novos**  
CPF/CNPJ: 82.939.232/0001-74

PROJETO: **ADRIAN POSSAMAI DELLA**  
CREA105520-1  
Fone: (48) 8413 1948  
adrianpossamaidella@hotmail.com

*Adrian Possamai Della*  
Arquiteto e Urbanista  
CREA/SC - 105520-1

EXECUÇÃO:  
CREA:  
FONE:

CONSTRUÇÃO:  
CPF/CNPJ:

PROJETO: **ARQUITETÔNICO**  
LOCAL: **Rua João Altair Granzotto, Santo Antônio - Campos Novos/SC**  
OBRA: **PRAÇA PÚBLICA**

ESCALAS DESENHO(S)

**PLANTA DE PAGINAÇÃO DE PISO**

DESENHO

ÁREA DO TERRENO: 5400,00 m<sup>2</sup>



**Adrian Possamai Della**  
Arquitetura & Urbanismo

FASE	FOLHA	REVISÃO
PL	P4	R4