





1 LOCAÇÃO DO MOBILIÁRIO
ESCALA 1:200

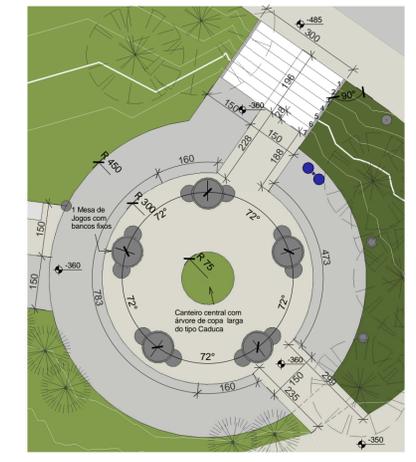


2 Det-Planta Jogos
ESCALA 1:100

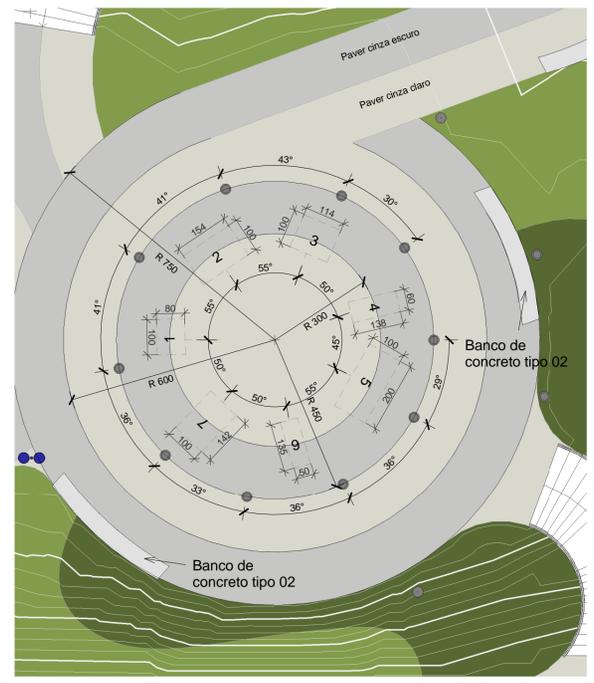

4 Det-Academia ao ar-livre
ESCALA 1:100



5 Det-Planta Playground
ESCALA 1:100

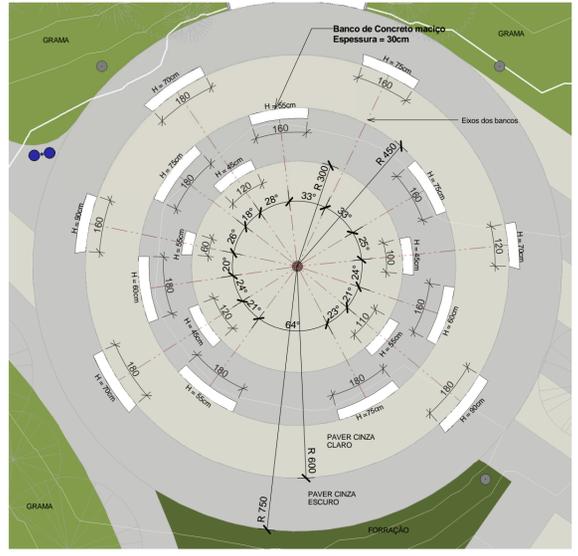

3 Det-Mobiliário Reunião
ESCALA 1:100

| QUANTIDADES MOBILIÁRIO | | |
|------------------------|-------------------------|--|
| Contar | Modelo | Descrição |
| 19 | Banco Tipo 01 | Banco Reto de concreto armado com comprimento total de 4 metros. |
| 10 | Banco Tipo 02 | Banco curvo (R900cm) de concreto armado com comprimento total de 4 metros. |
| 6 | Banco Tipo 03 | Banco de concreto e madeira com comprimento total de 288cm. |
| 12 | Lixeira com duplo cesto | Lixeira - 1 poste com dois cestos |
| 5 | Mesa de Jogos | Mesa circular para jogos |
| 52 | | |

| QUANTITATIVO EQUIPAMENTOS PLAYGROUND / ACADEMIA | | |
|---|---|--|
| 1 | Gira-Gira | |
| 1 | Escorregador | |
| 1 | Gangorra | |
| 1 | Balanco | |
| 1 | Prancha de Movimentação lateral - Surf duplo | |
| 1 | Simulador de caminhada duplo | |
| 1 | Simulador de cavalgada duplo | |
| 1 | Volante de rotação vertical duplo | |
| 1 | Barra de alongamento / Espaldar duplo conjugado | |
| 1 | Placa orientativa | |
| 1 | Simulador de Esqui duplo | |

Obs.: Afastamento Padrão das Lixeiras do meio-fio = 20cm;
Distância mínima da lixeira x Banco = 80cm;

| | | | | |
|-------|----|------------------|----|------|
| ST/ZN | QD | INSC. PREFEITURA | VL | S-LT |
|-------|----|------------------|----|------|

PROPRIETÁRIO: **Prof. Municipal de Campos Novos**
CPF/CNPJ: 82.939.232/0001-74

PROJETO: **ADRIAN POSSAMAI DELLA**
CREA:105520-1
Fone: (48) 8413 1948
adrianpossamaidella@hotmail.com

Adrian Possamai Della
Arquiteto e Urbanista
CREA/SC - 105520-1

EXECUÇÃO:
CREA:
FONE:

CONSTRUÇÃO:
CPF/CNPJ:

PROJETO: ARQUITETÔNICO
LOCAL: Rua João Altair Granzotto, Santo Antônio - Campos Novos/SC
OBRA: PRAÇA PÚBLICA

ESCALAS: DESENHO(S)
PLANTA E DETALHES - LOCAÇÃO DO MOBILIÁRIO

DESENHO

ÁREA DO TERRENO: 5400,00 m²



Adrian Possamai Della
Arquiteto e Urbanista

| | | |
|------|-------|---------|
| FASE | FOLHA | REVISÃO |
| PL | P6 | R4 |