




1 Det-Banco Tipo 03 - Banco Fita  
ESCALA 1:20

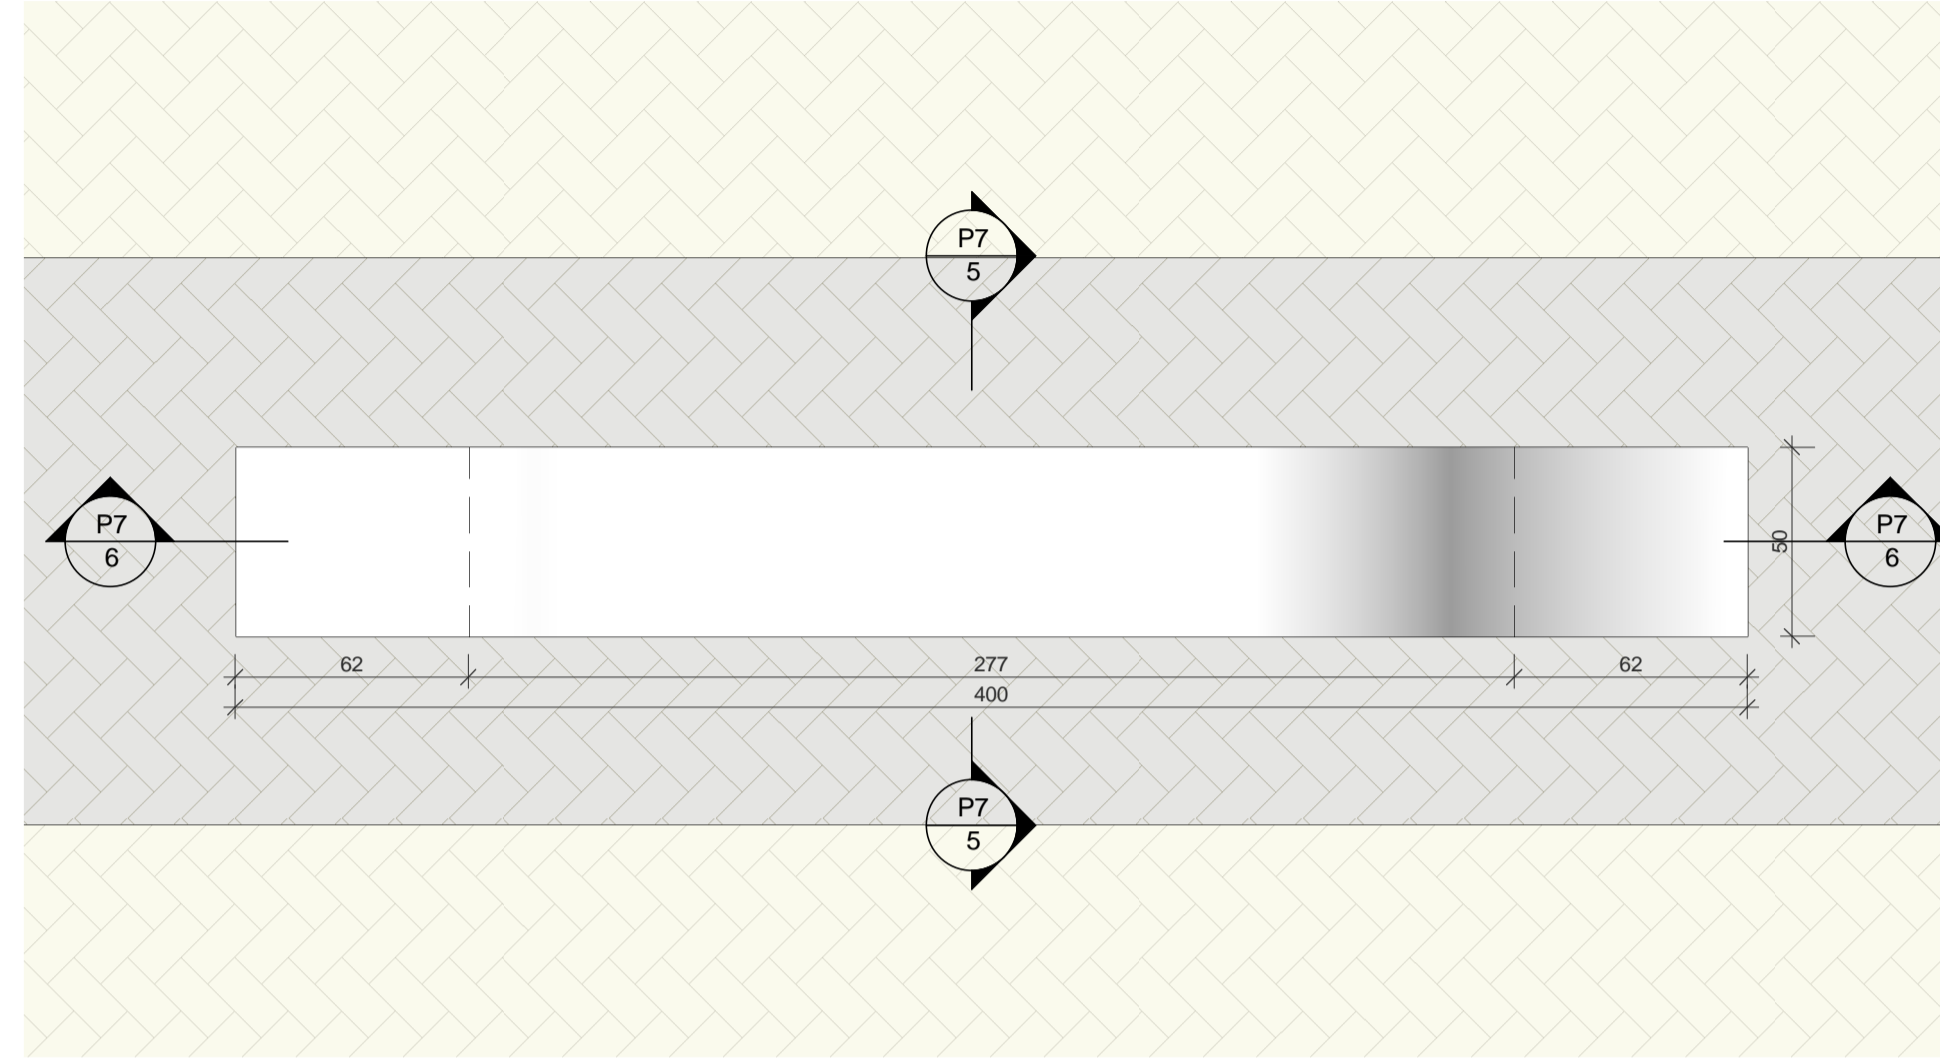


4 Det-Banco Tipo 01 - Banco de Concreto  
ESCALA 1:20

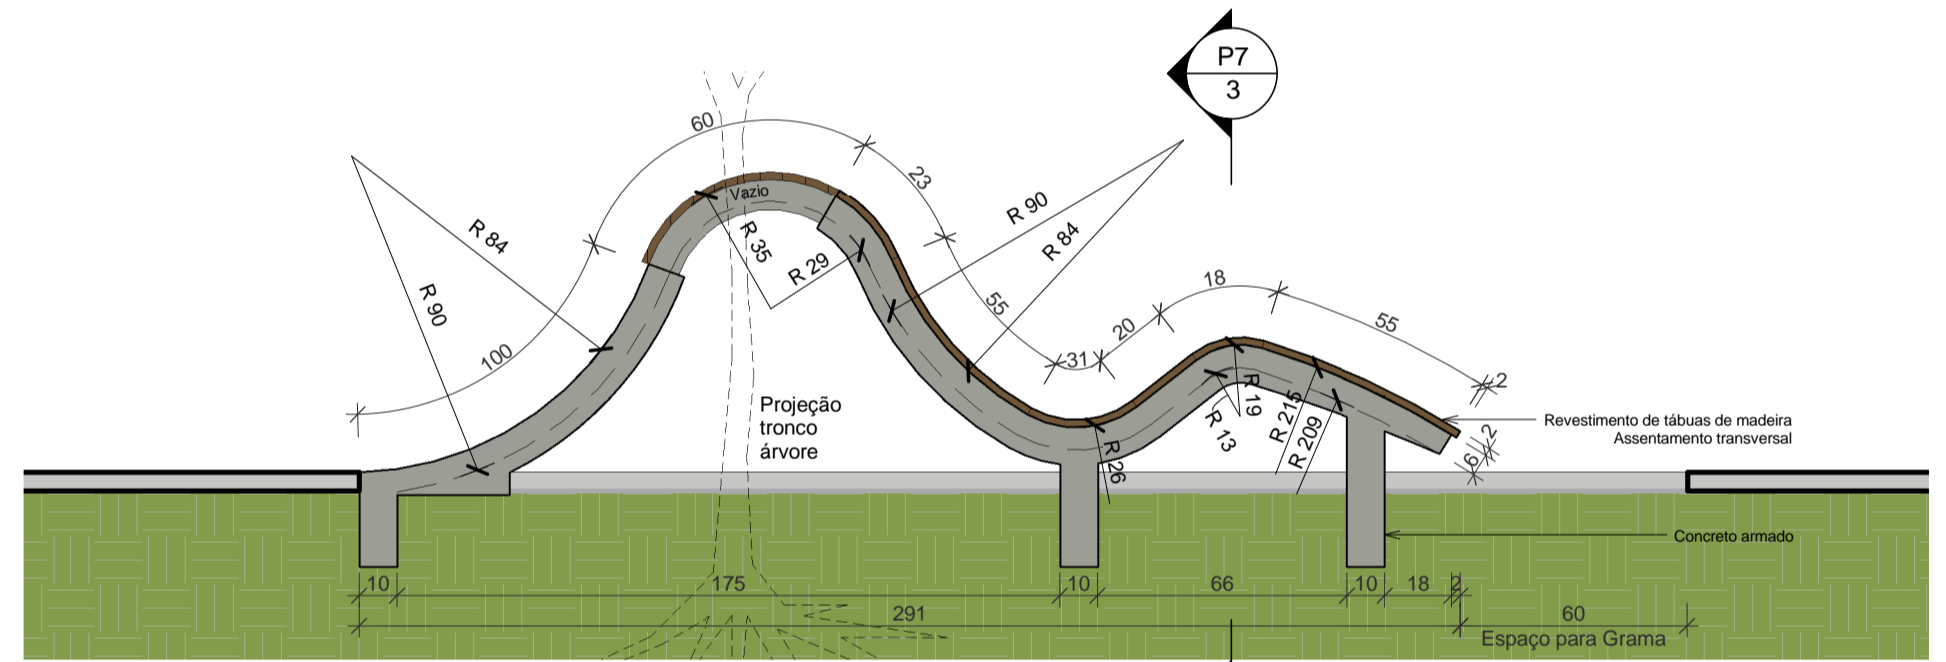


2 Corte Longitudinal Banco Tipo 03 (Banco Fita)  
ESCALA 1:20

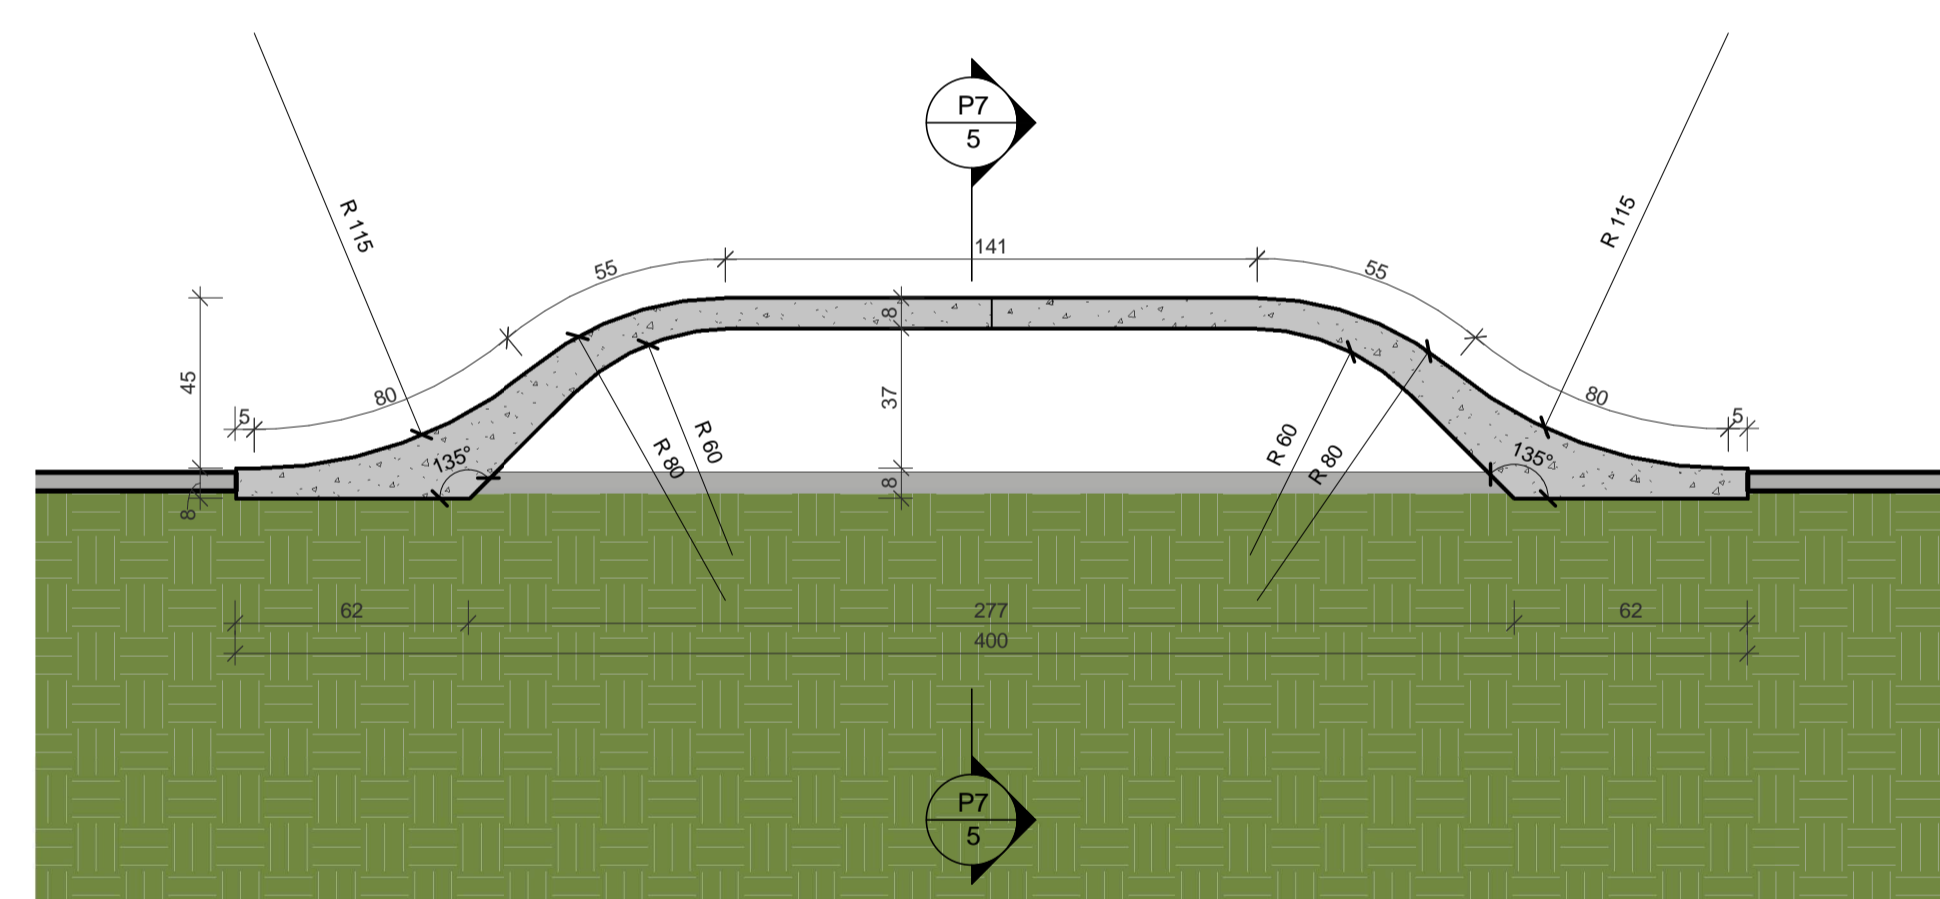

6 Corte Longitudinal Banco Tipo 01 e 02 - banco de Concreto  
ESCALA 1:20

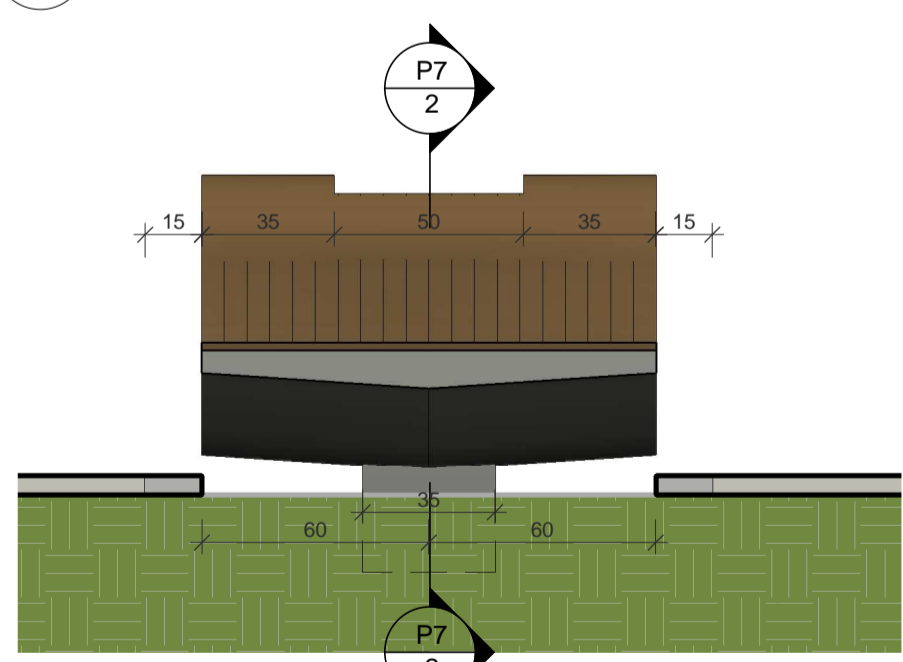

3 Corte Transv. Banco 03 (Banco Fita)  
ESCALA 1:20

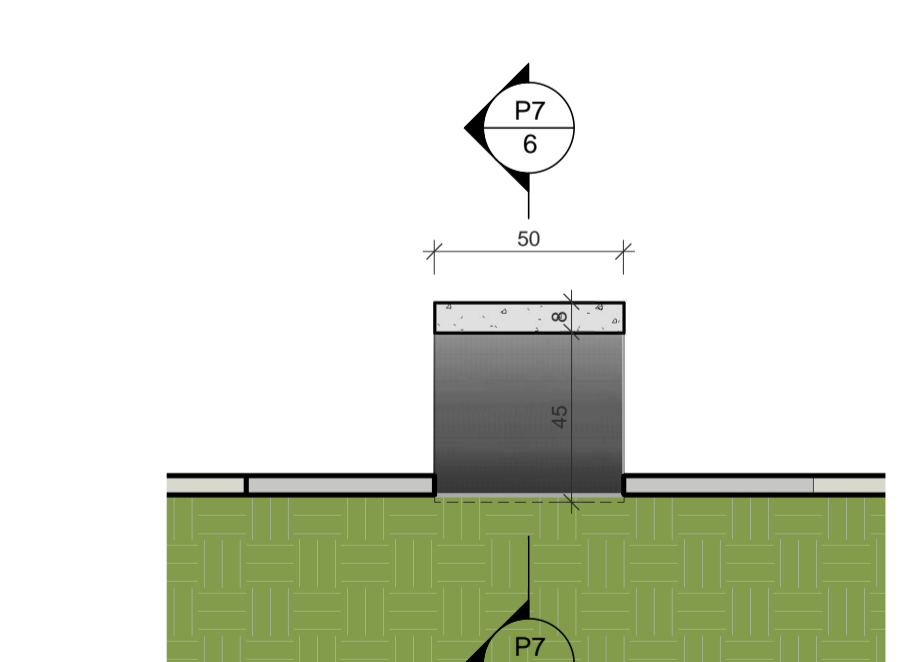

5 Corte Transv. Banco Tipo 01 e 02 de Concreto  
ESCALA 1:20



7 Perspectiva - Bancos  
ESCALA

ST/ZN	CD	INSC - PREFEITURA	LT	VL	S/LT
-------	----	-------------------	----	----	------

PROPRIETÁRIO **Pref. Municipal de Campos Novos**  
CPF/CNPJ: 82.939.232/0001-74

PROJETO: **ADRIAN POSSAMAI DELLA**  
CREA105520-1  
Fone: (48) 8413 1948  
adrianpossamaidella@hotmail.com

**Adrian Possamai Della**  
Arquiteto e Urbanista  
CREA/SC - 105520-1

EXECUÇÃO:  
CREA:  
FONE:

CONSTRUÇÃO:  
CPF/CNPJ:

PROJETO: ARQUITETÔNICO  
LOCAL: Rua João Altair Granzotto, Santo Antônio - Campos Novos/SC

OBRA: PRAÇA PÚBLICA

ESCALAS DESENHO(S)

1:20 DET-MOBILIÁRIOS

DESENHO

ÁREA DO TERRENO: 5400,00 m²



**Adrian Possamai Della**  
Arquiteto e Urbanista

FASE	FOLHA	REVISÃO
PL	P7	R4