



1 **Mirante**
ESCALA

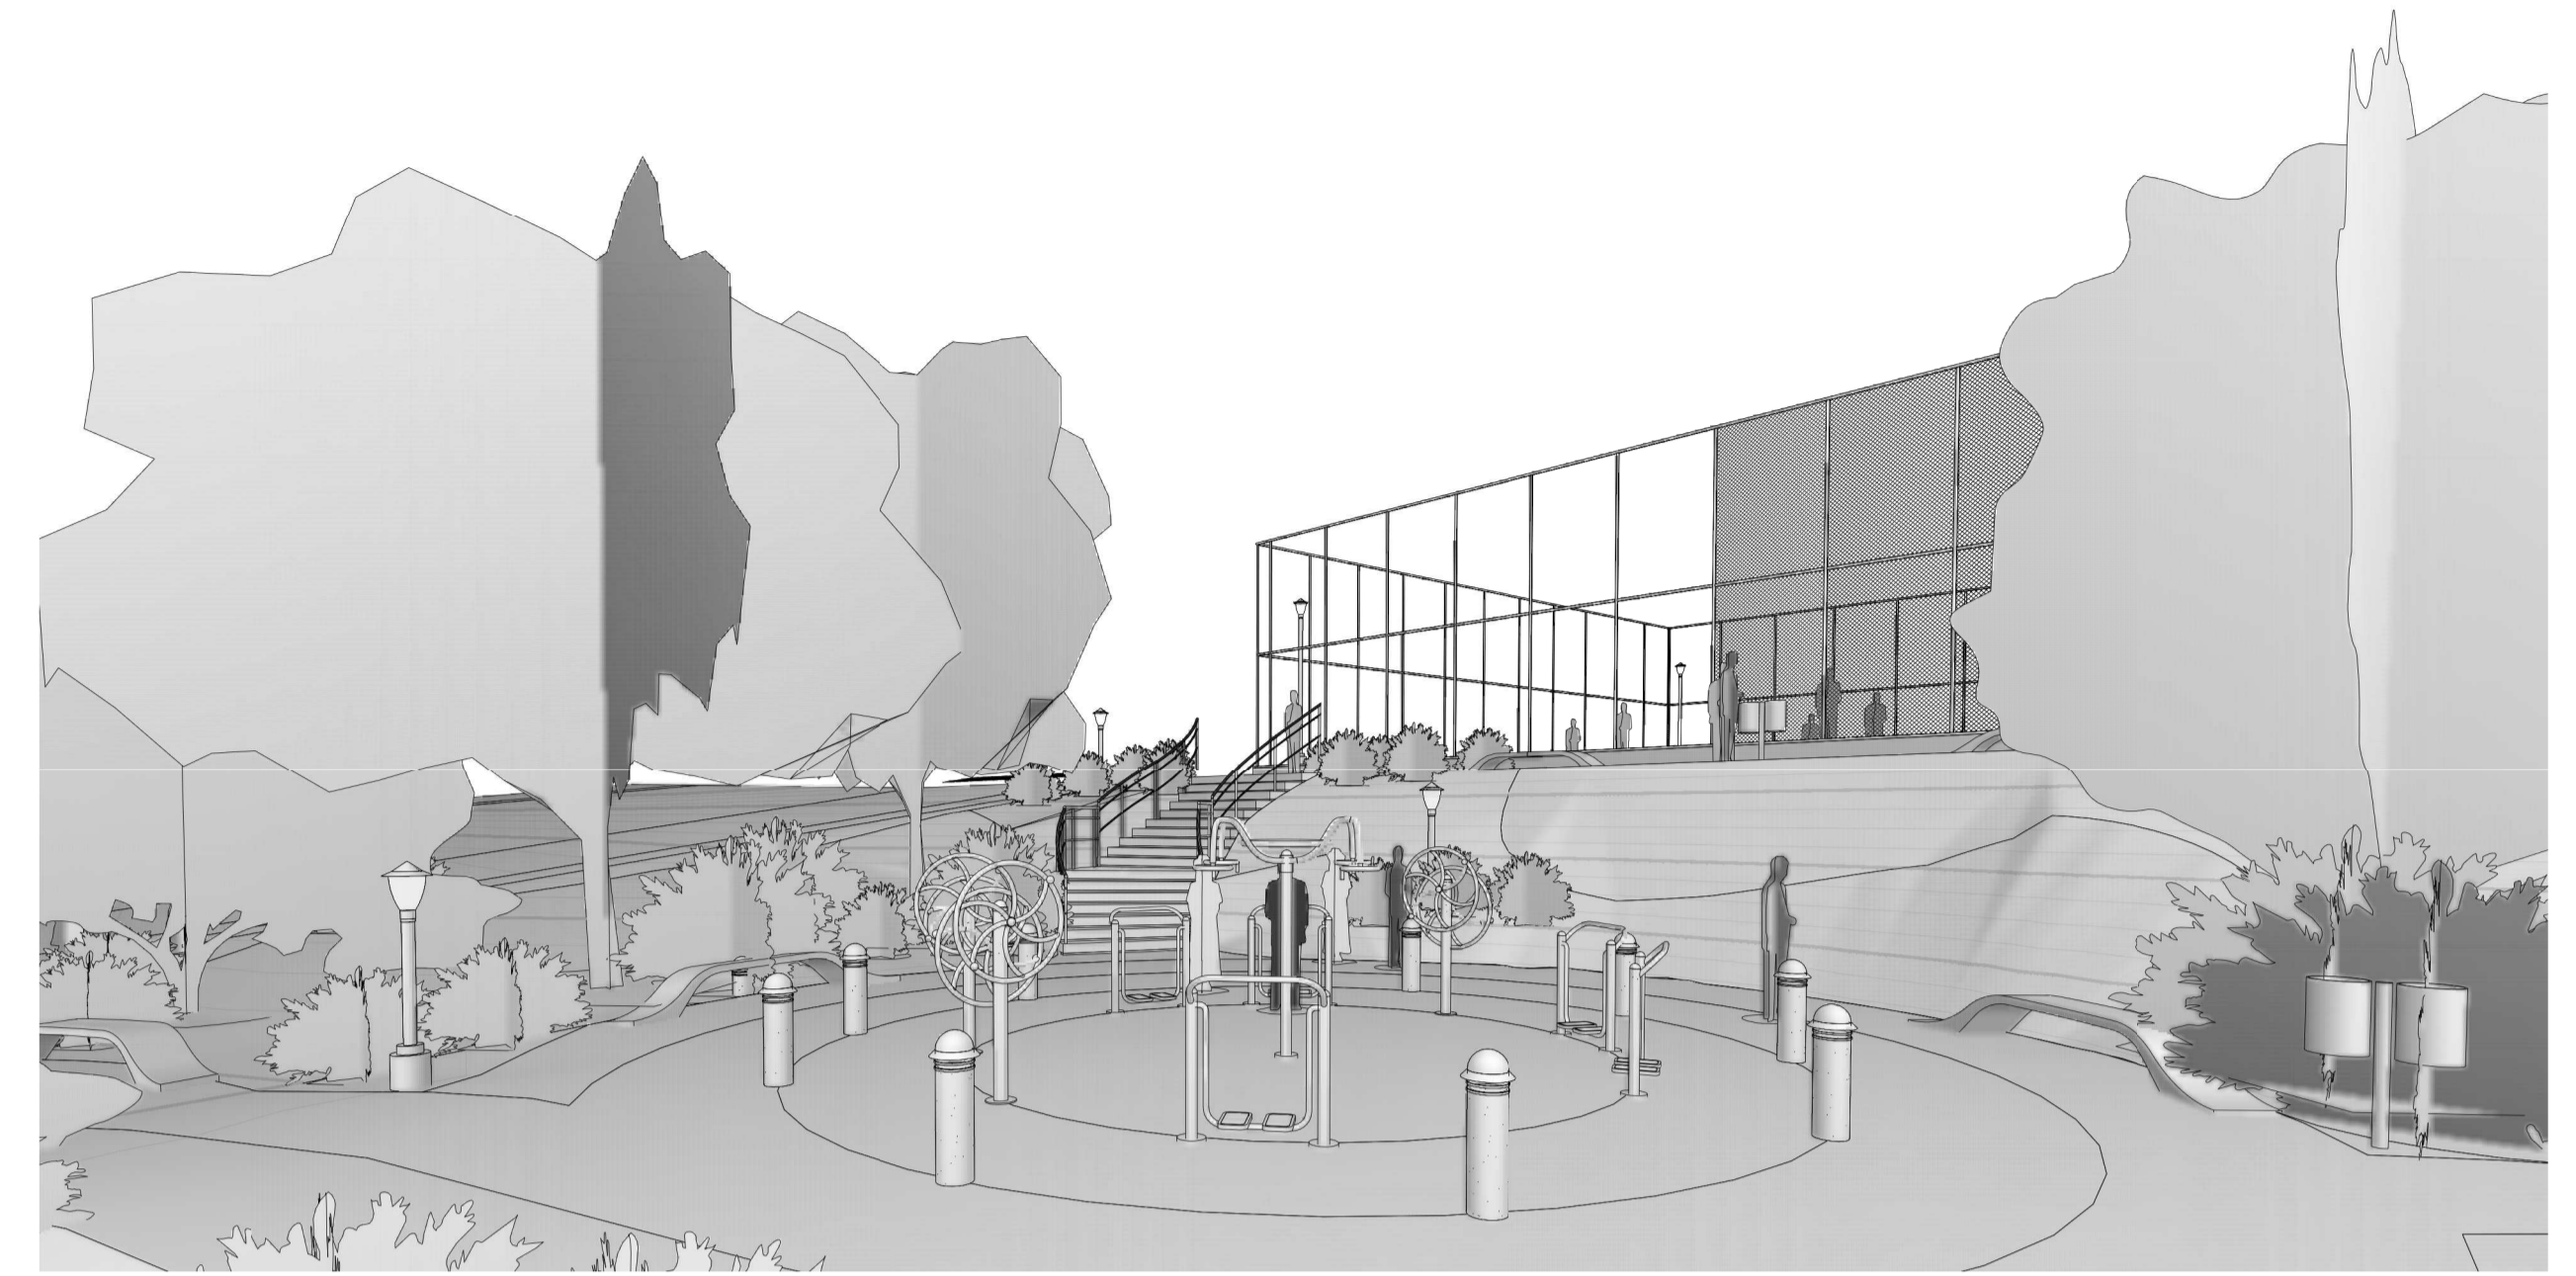

2 **Academia**
ESCALA

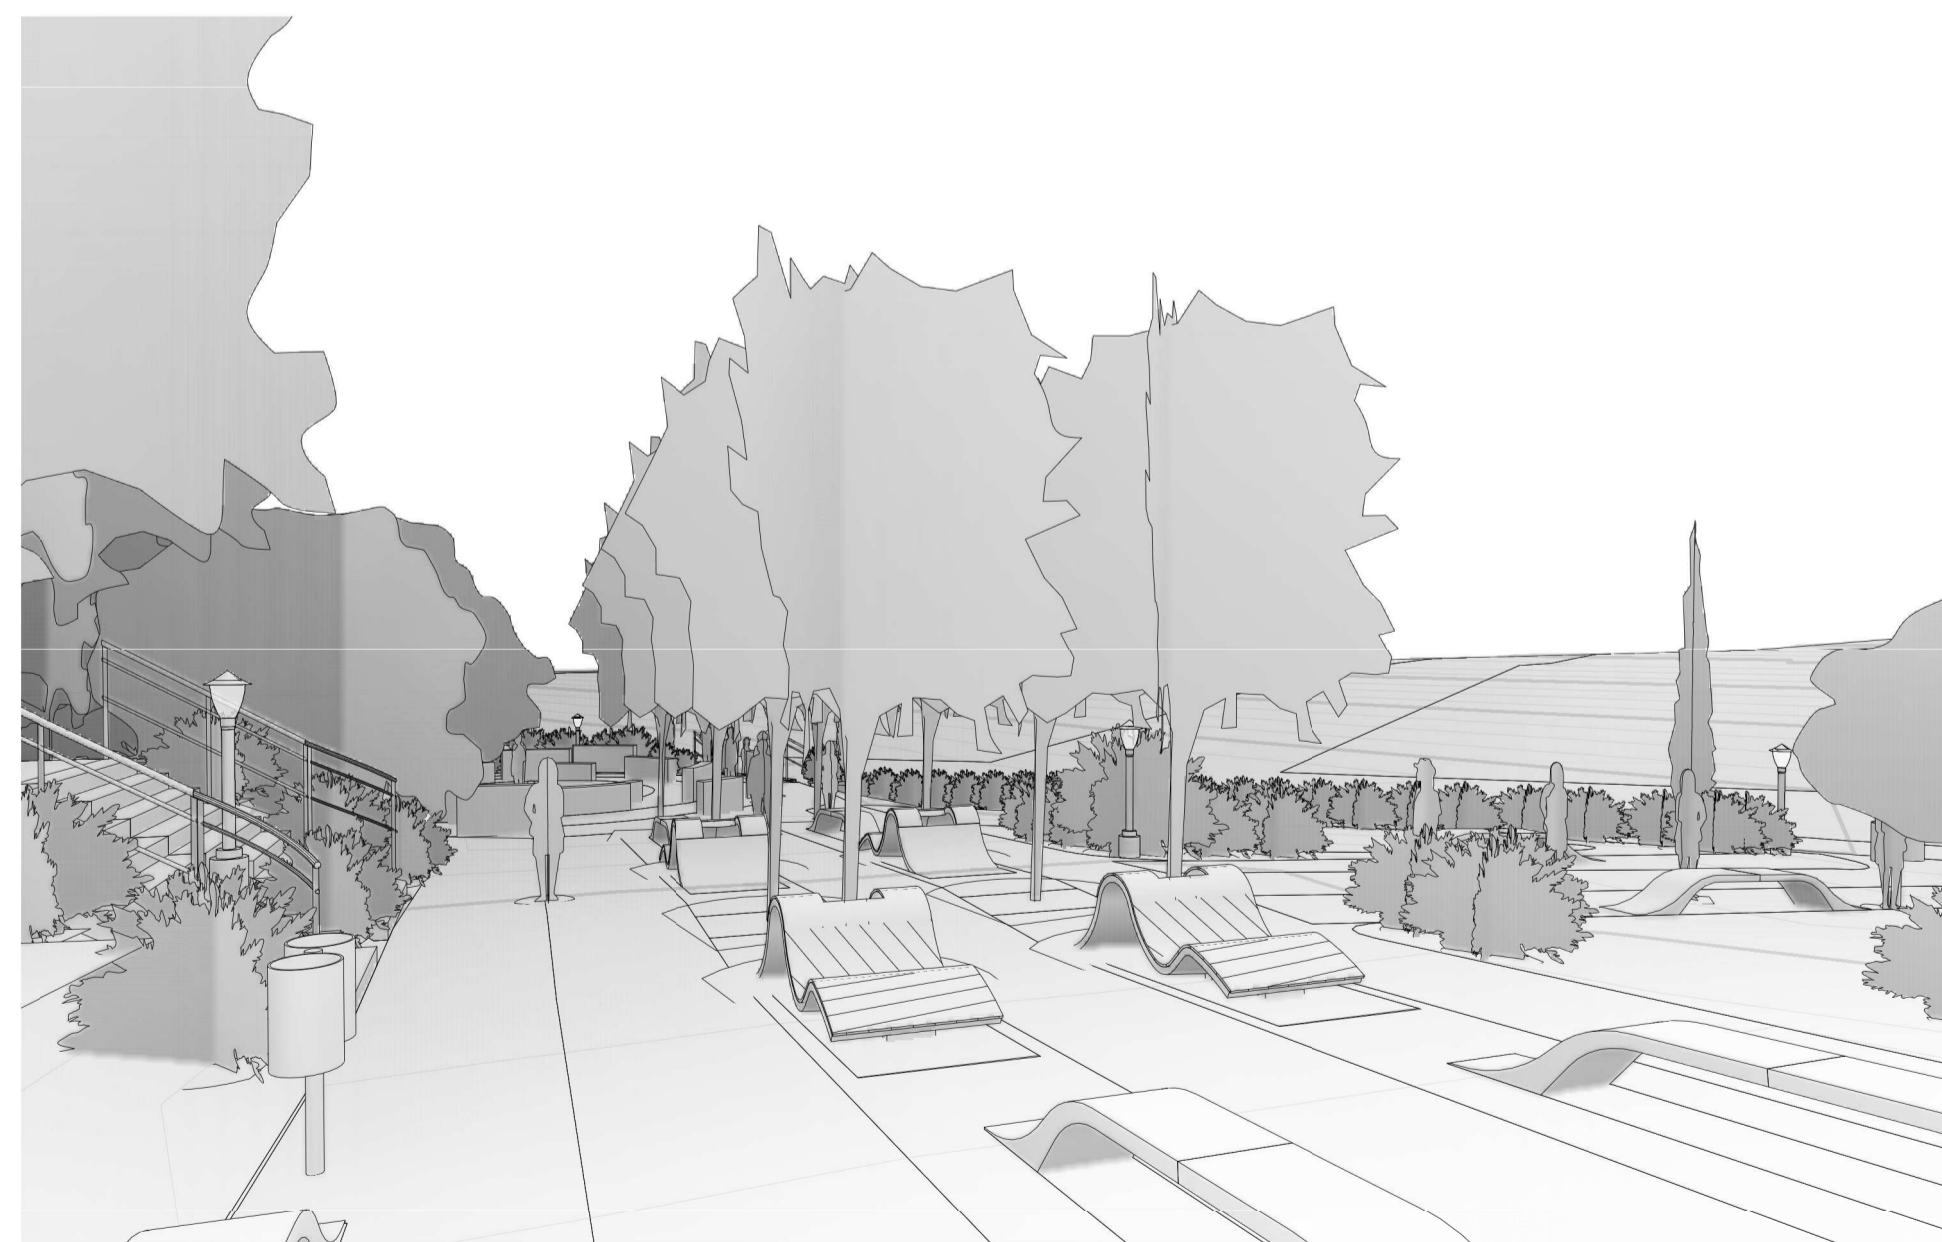

3 **Estar Descanço**
ESCALA



4 **Monumento X Mirante**
ESCALA

ST/ZN	QD	NSC - PREFEITURA	VL	S-LT
-------	----	------------------	----	------

PROPRIETÁRIO **Pref. Municipal de Campos Novos**
CPF/CNPJ: 82.939.232/0001-74

PROJETO: **ADRIAN POSSAMAI DELLA**
CREA 105520-1
Fone: (48) 8413 1948
adrianpossamaidella@hotmail.com

Adrian Possamai Della
Arquiteto e Urbanista
CREA/SC - 105520-1



EXECUÇÃO:
CREA:
FONE:

CONSTRUÇÃO:
CPF/CNPJ:


PROJETO: **ARQUITETÔNICO**
LOCAL: **Rua João Altair Granzotto, Santo Antônio - Campos Novos/SC**
OBRA: **PRAÇA PÚBLICA**

ESCALAS **DESENHO(S)**

PERSPECTIVAS GERAIS

DESENHO

ÁREA DO TERRENO: 5400,00 m²

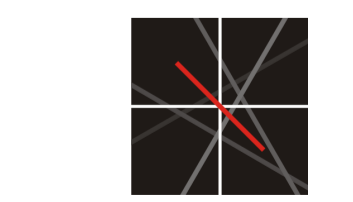

Adrian Possamai Della
Arquitetura&Urbanismo

FASE	FOLHA	REVISÃO
PL	P12	R4