


CORTE B

PLANTA BAIXA

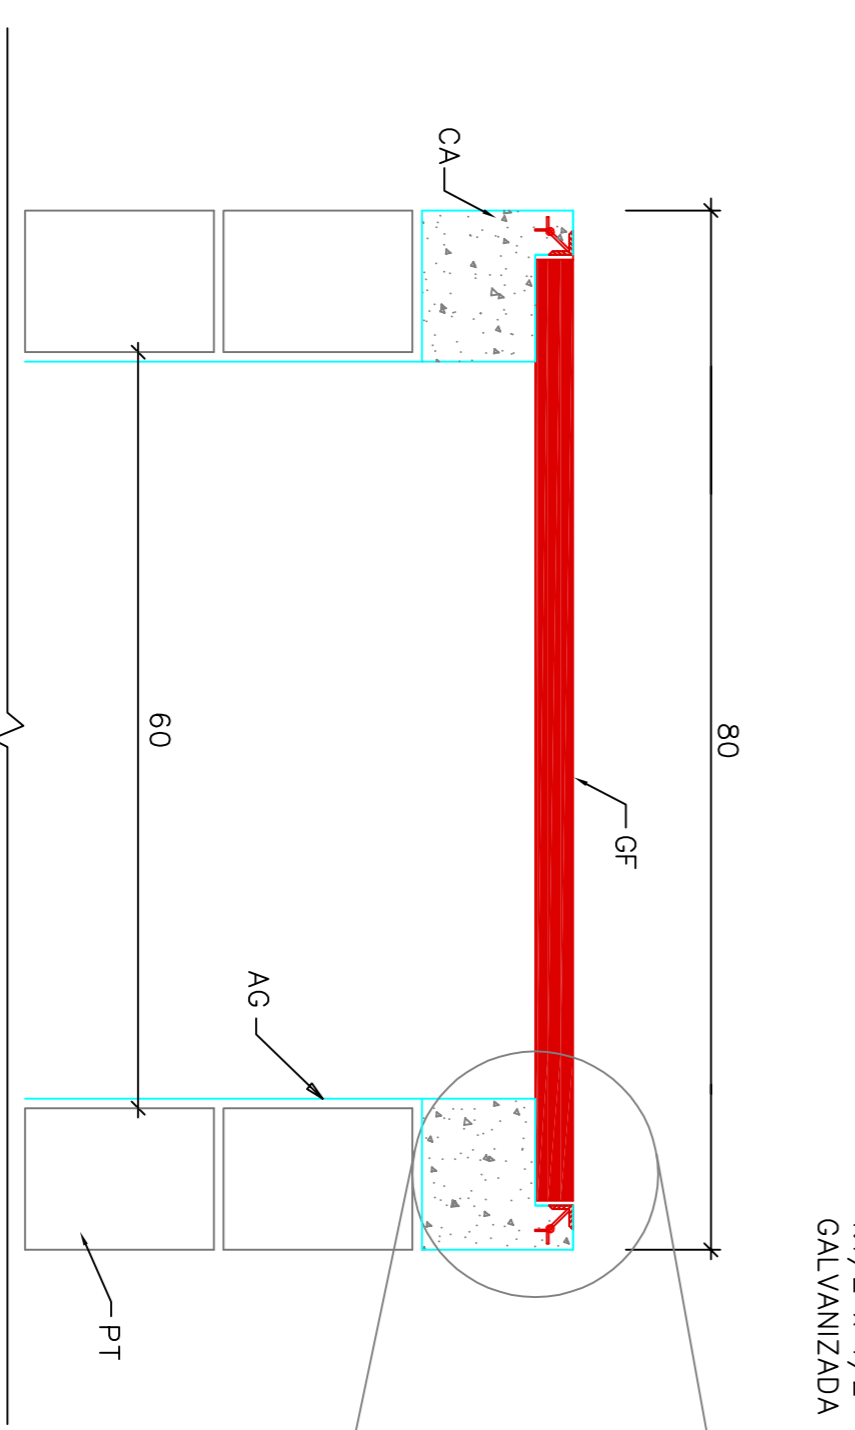


CORTE A

GREIHA EM FERRO CHATO SAE 1010/1020  
1,1/2" x 1/2" - 60x80 cm  
GALVANIZADA A FOGO 75 micra


CANTONEIRA AÇO ASTM A-36  
1,1/2" x 1,1/2" x 3/16"  
GALVANIZADA A FOGO 75 micra

GRAPA  
CHAPA 5x16x70 mm  
GALVANIZADA A FOGO

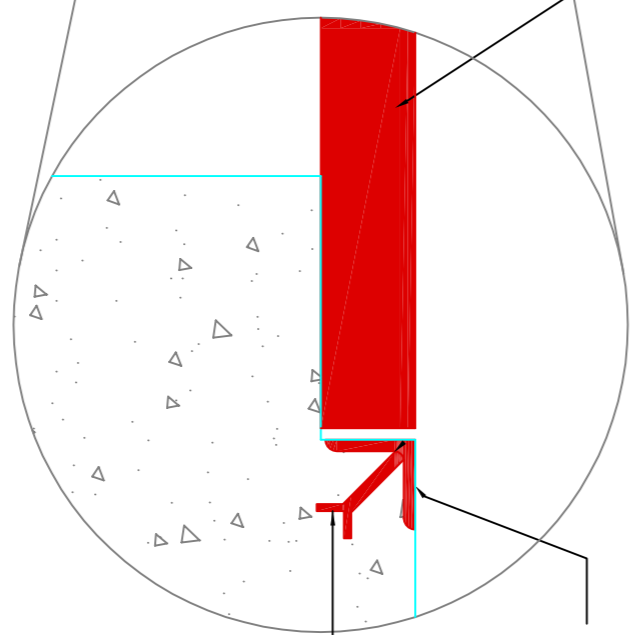

**LEGENDA**

- AG ARGAMASSA REVESTIMENTO COM ADITIVO IMPERMEABILIZANTE
- PT PAREDE EM TIJOLO MACIÇO
- TC TUBO DE CONCRETO
- GF GRADE EM FERRO CHATO SAE 1010/1020 - 1,1/2" x 1/2" - 60x80cm
- CA GALVANIZADA A FOGO 75 micra
- CR CONCRETO ARMADO (REGULARIZAÇÃO) tek=9MPa

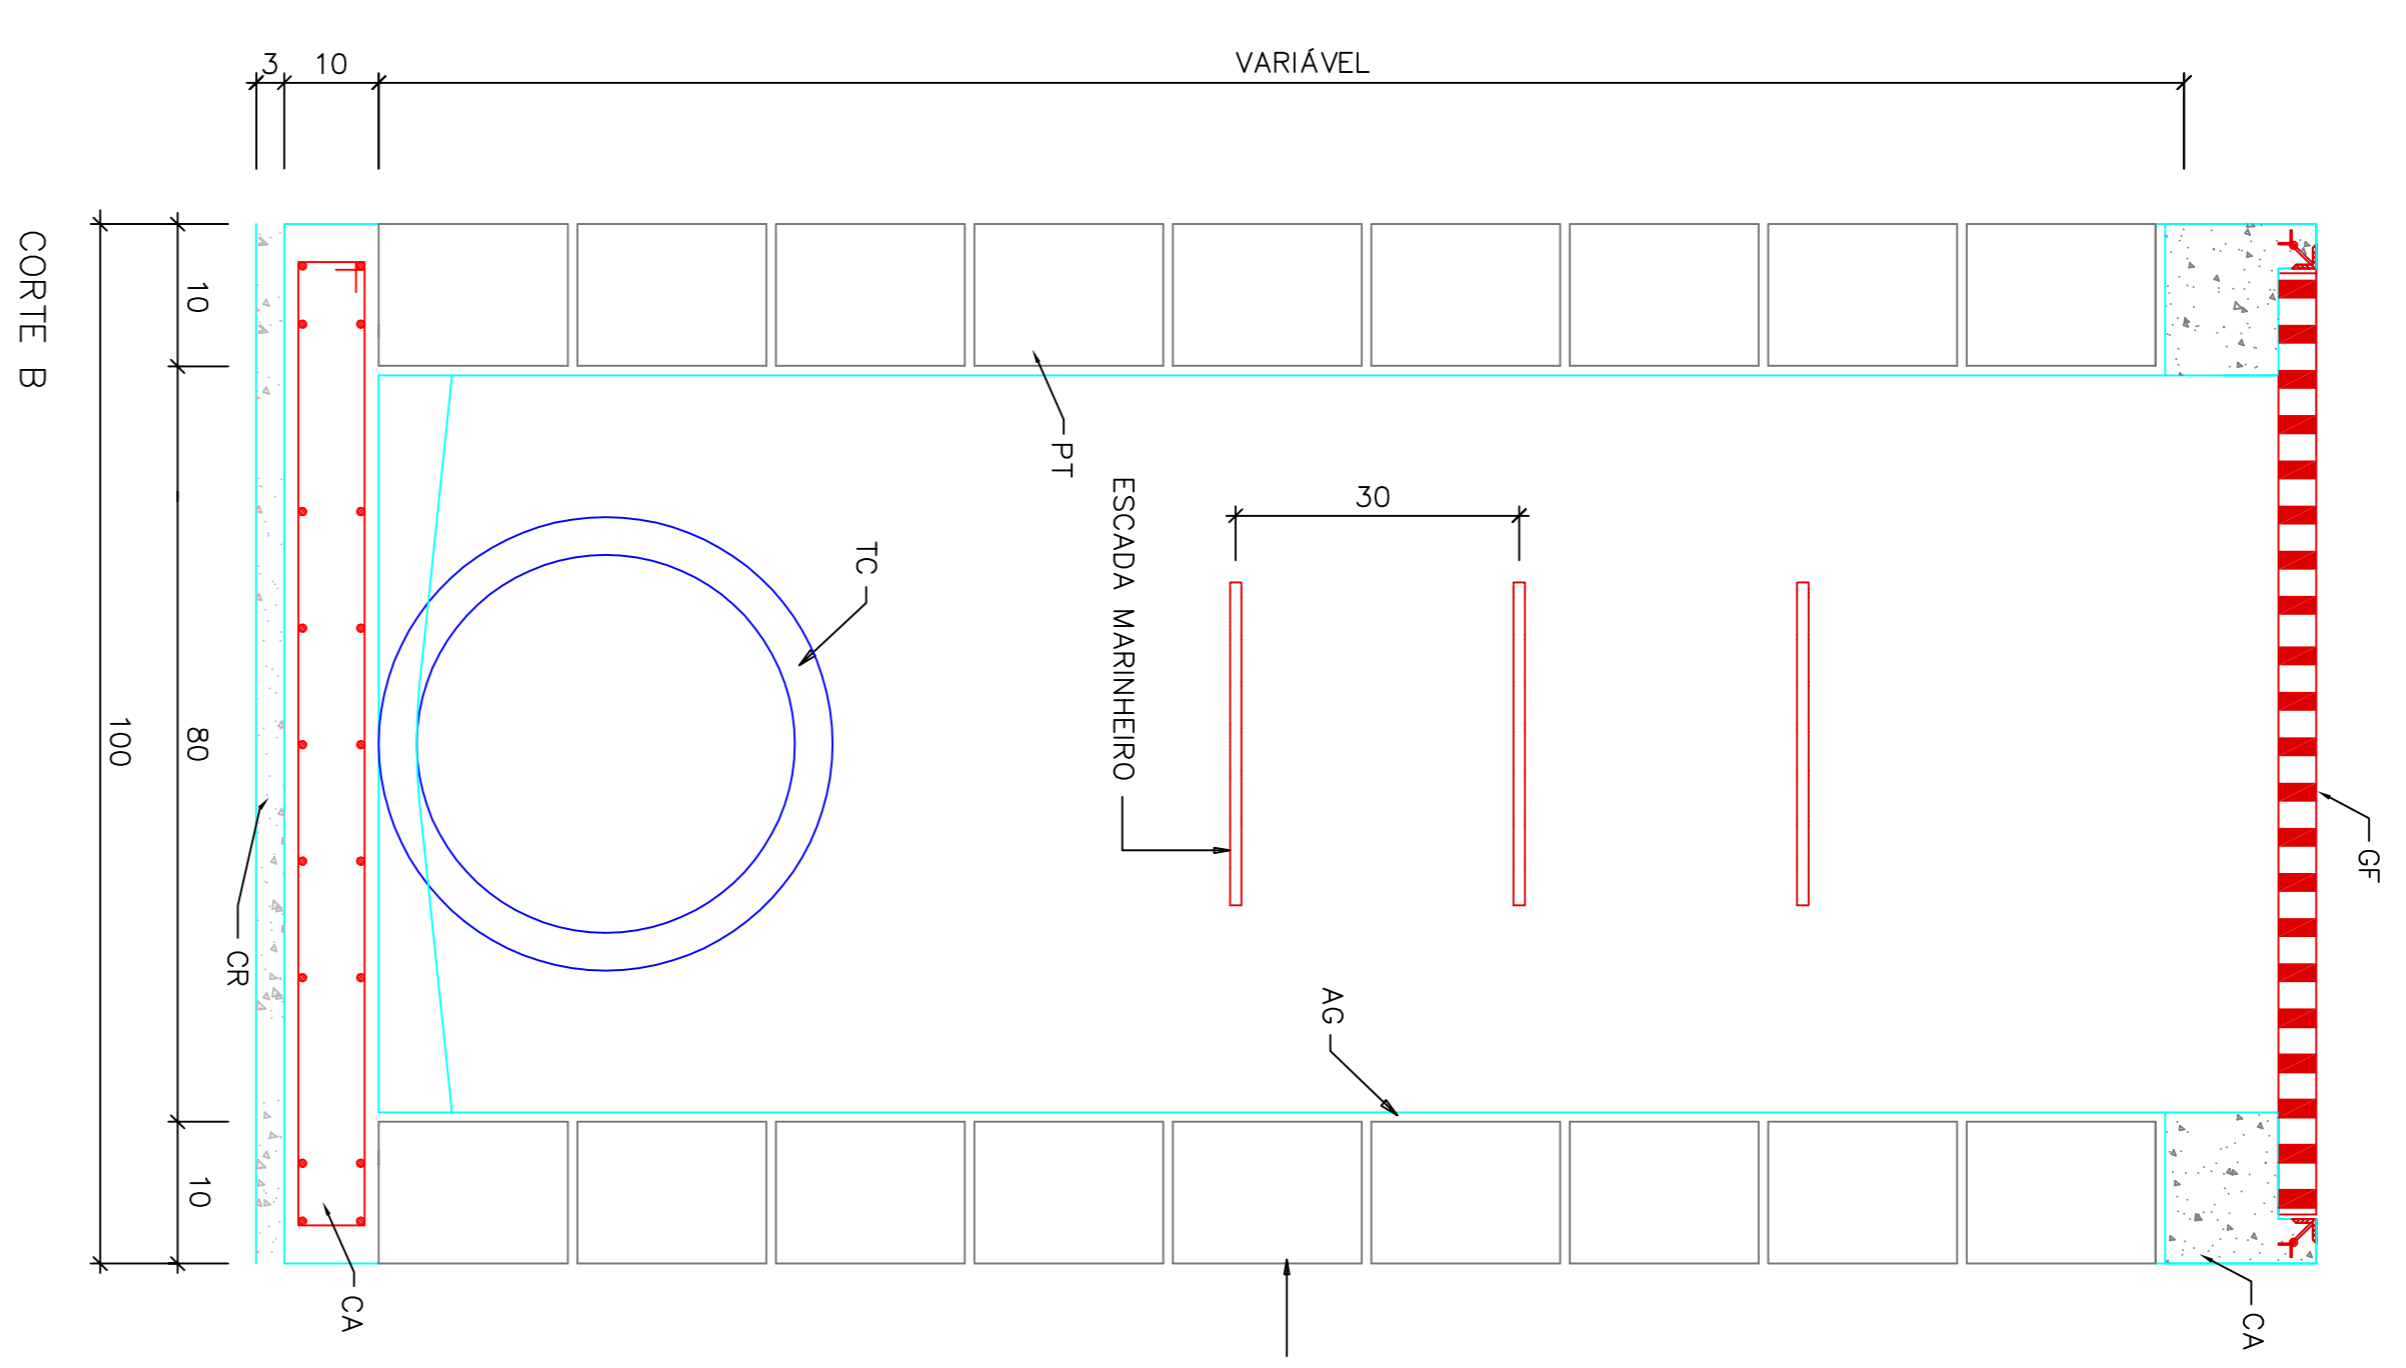

CORTE B

**NOTAS:**  
TODAS AS MEDIDAS ESTÃO EM METROS, CASO HOUVER DIVERGÊNCIAS ENTRE CORTAS E ESCALA  
PREVALERÃO AS CORTAS.

 <b>PREFEITURA MUNICIPAL DE CAMPOS NOVOS, SC</b> Rua Getúlio Vargas, 553 - FONE: (47) 3644-4500 SITE: www.camposnovos.sc.gov.br <b>SECRETARIA MUNICIPAL DE TRANSPORTES, OBRAS E URBANISMO</b> DEPARTAMENTO DE ENGENHARIA	
OBJETO: <b>PAV. ASFÁLTICA</b>	PROJETO: <b>DRENAGEM</b>
DATA: <b>Dez/2011</b>	LOCAL: <b>VARIAS RUAS</b>
TIPO DE OBRAS: <b>CAIXA DE CAPTAÇÃO E DETALHE</b>	FUNDO MUNICIPAL: <b>VARIAS RUAS</b>
ESCALA GERAL: <b>1 : 500</b>	FUNDO MUNICIPAL: <b>01/01</b>
DESENHO: <b>Céli Macchi</b>	FUNDO MUNICIPAL: <b>VIBALDO ERICH SCHMID</b>