



GRADE DE FERRO

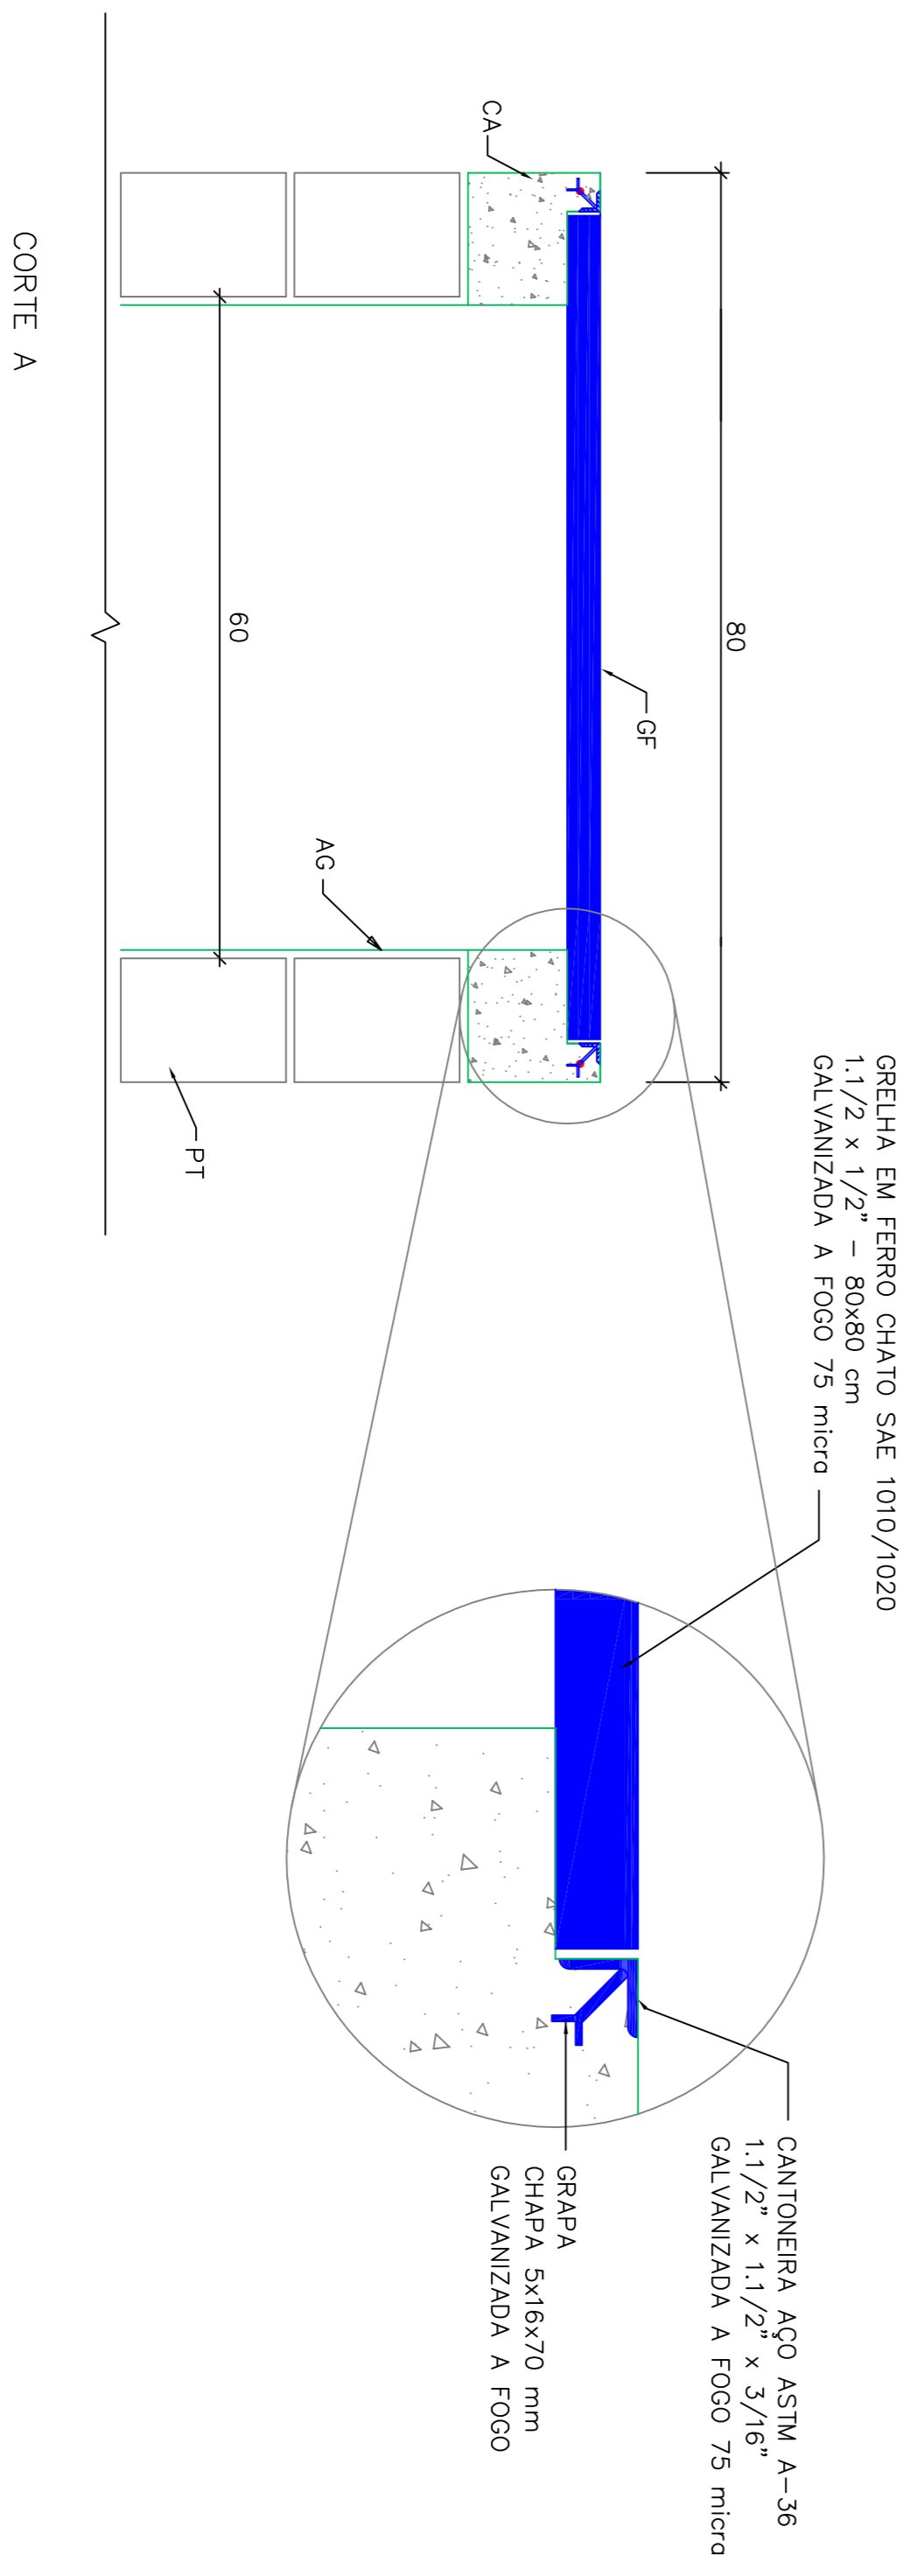

CORTE A

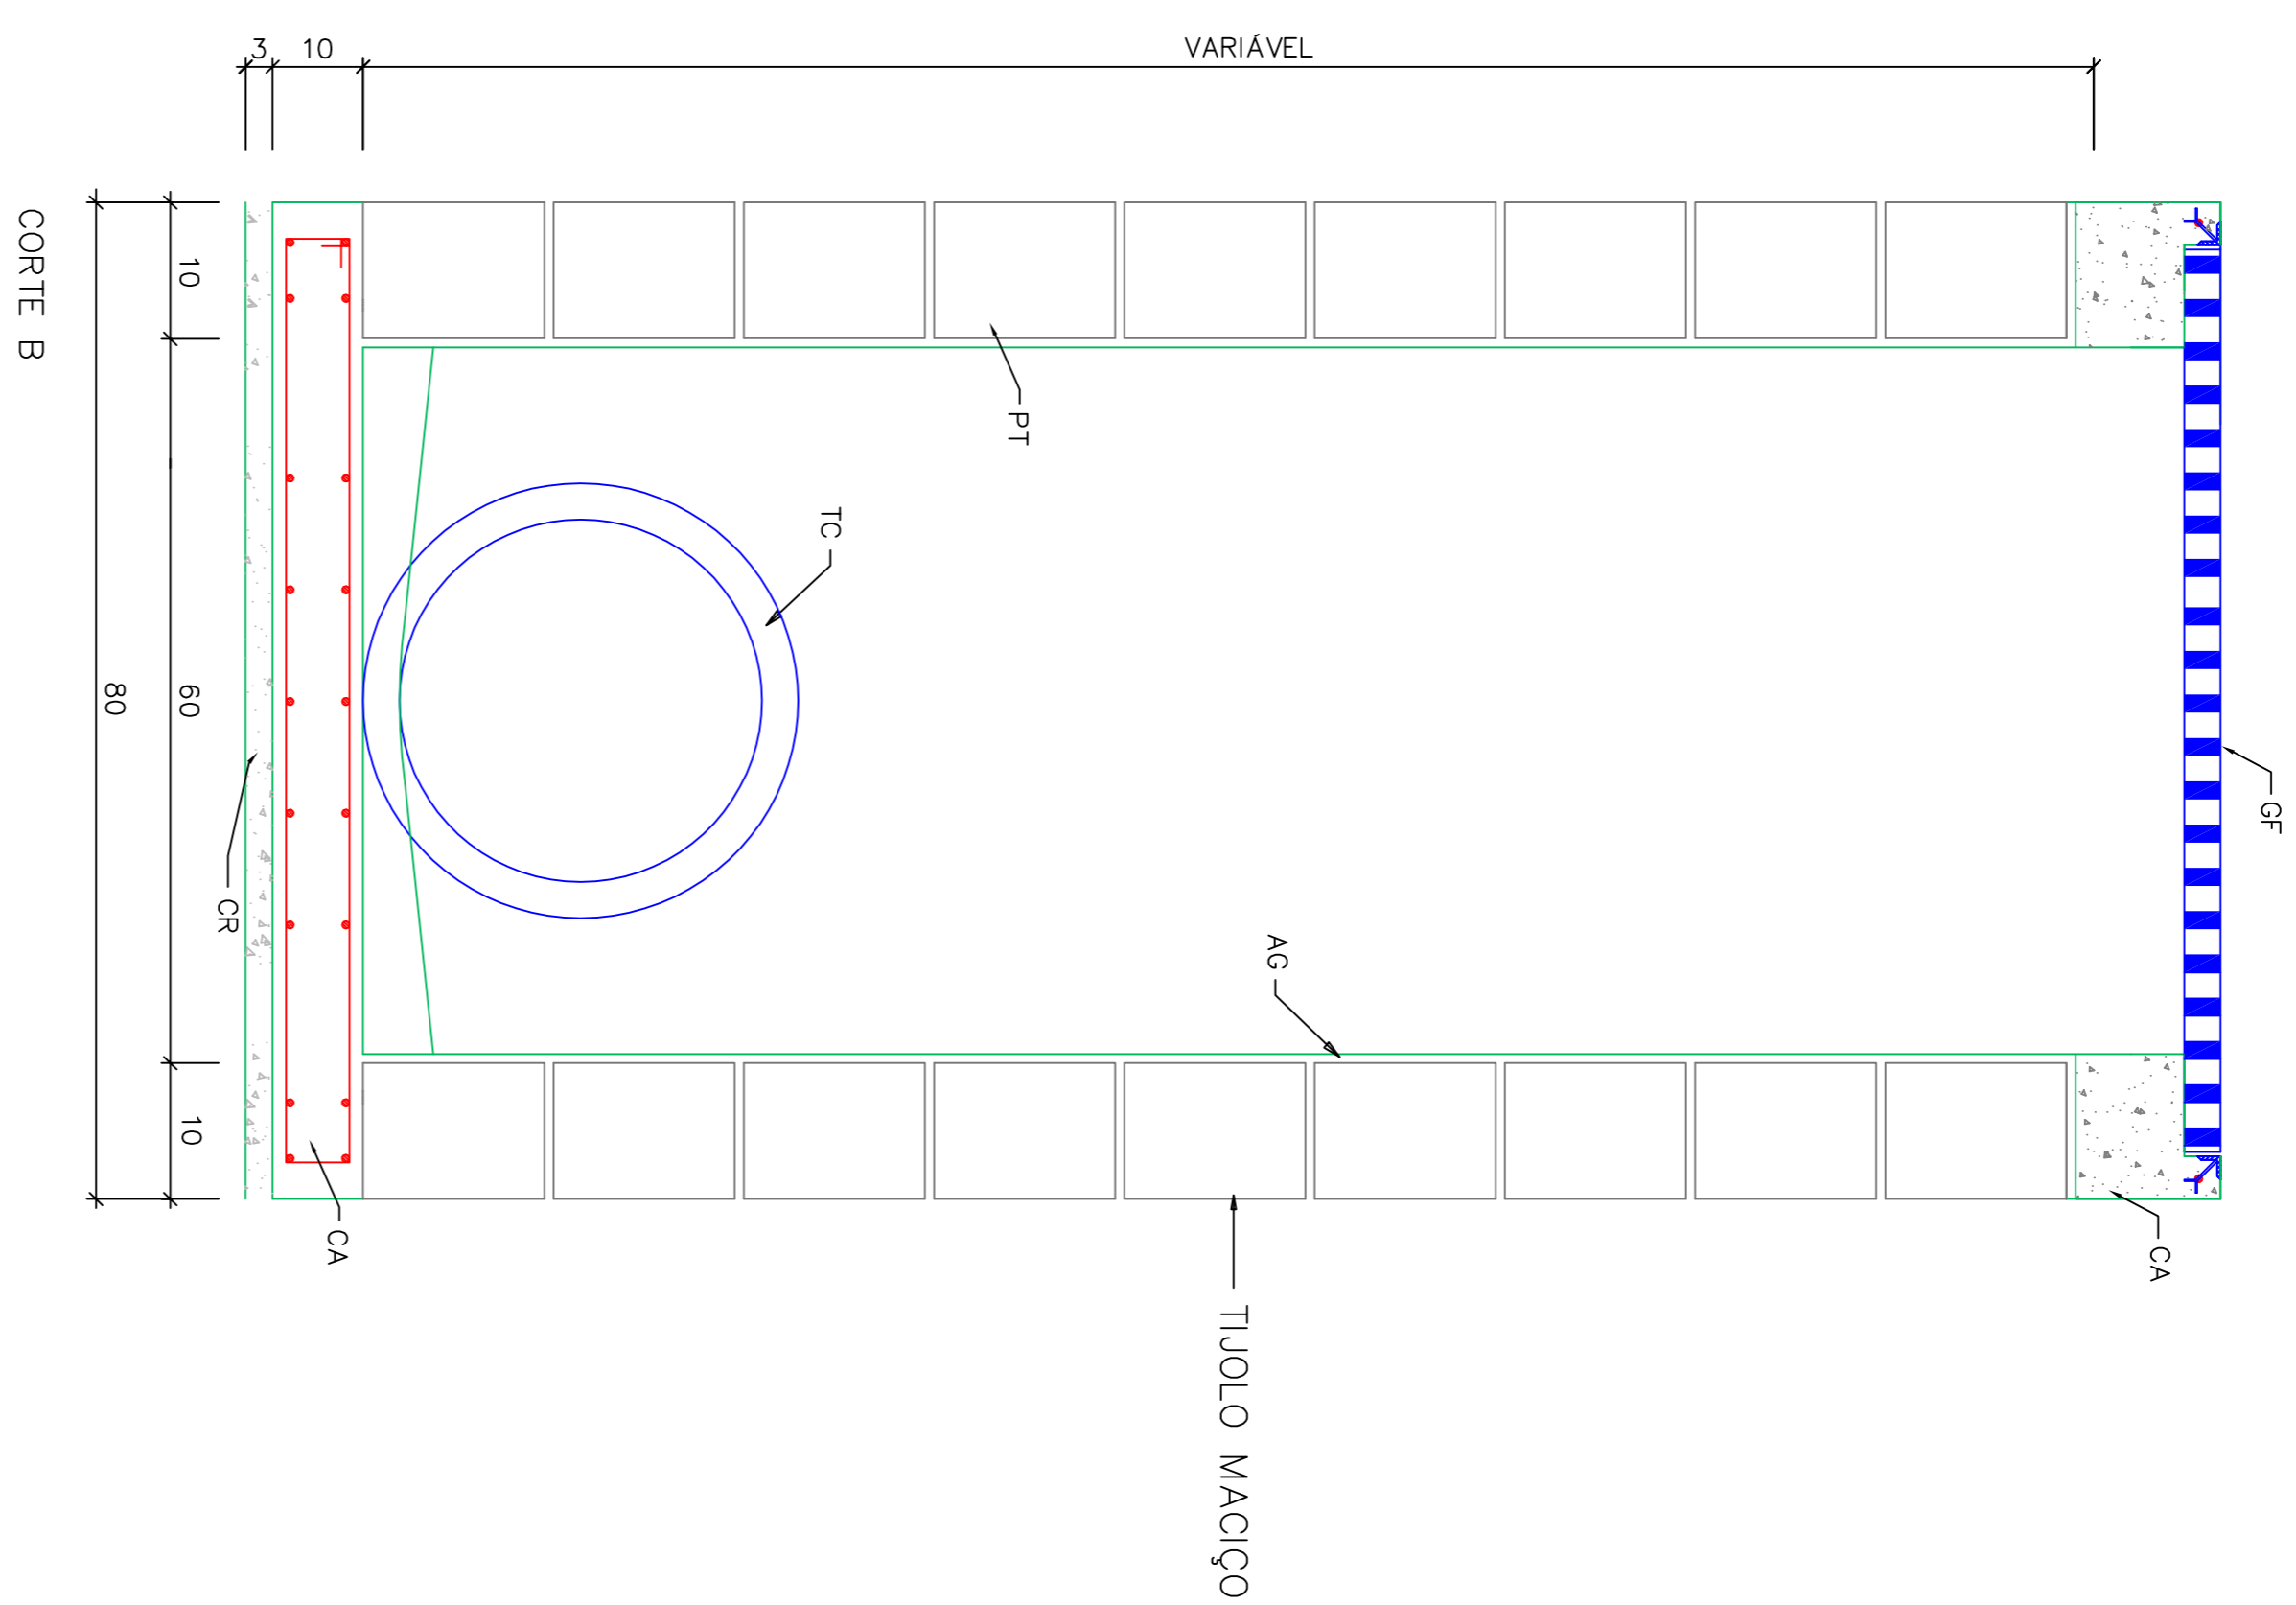

CORTE B

LEGENDA

- AG ARGAMASSA REVESTIMENTO COM ADITIVO IMPERMEABILIZANTE
- PT PAREDE EM TIJOLO MACIÇO
- TC TUBO DE CONCRETO
- GF GRADE EM FERRO CHATO SAE 1010/1020 - 1.1/2 x 1/2" - 80x80cm
- CA GALVANIZADA A FOGO 75 micra
- CR CONCRETO ARMADO (REGULARIZAÇÃO) tek=9MPa

NOTAS:
TODAS AS MEDIDAS ESTÃO EM METROS. CASO HOUVER DIVERGENCIAS ENTRE COTAS E ESCALA PREVALECERÃO AS COTAS.

PREFEITURA MUNICIPAL DE CAMPOS NOVOS - SC
 Rua: 15 de Novembro, 553 - FONSECA FONE: (47) 3644-4500 SITE: www.camposnovos.sc.gov.br
SECRETARIA MUNICIPAL DE TRANSPORTES, OBRAS E URBANISMO
 DEPARTAMENTO DE ENGENHARIA

PAV. ASFÁLTICA
CAIXA DE CAPTAÇÃO E DETALHE
DRENAGEM

PROJETO: **VARIAS RUAS**
 DATA: Maio/2012
 LOCAL: **VARIAS RUAS**

ESCALA: 1 : 500
 PROJETO: 01/01
 DESENHO: RONALDO FRASSINI
 CHECK: LAURE D. LANGNER
 APROVAÇÃO: VILBALDO ERICH BERNHO