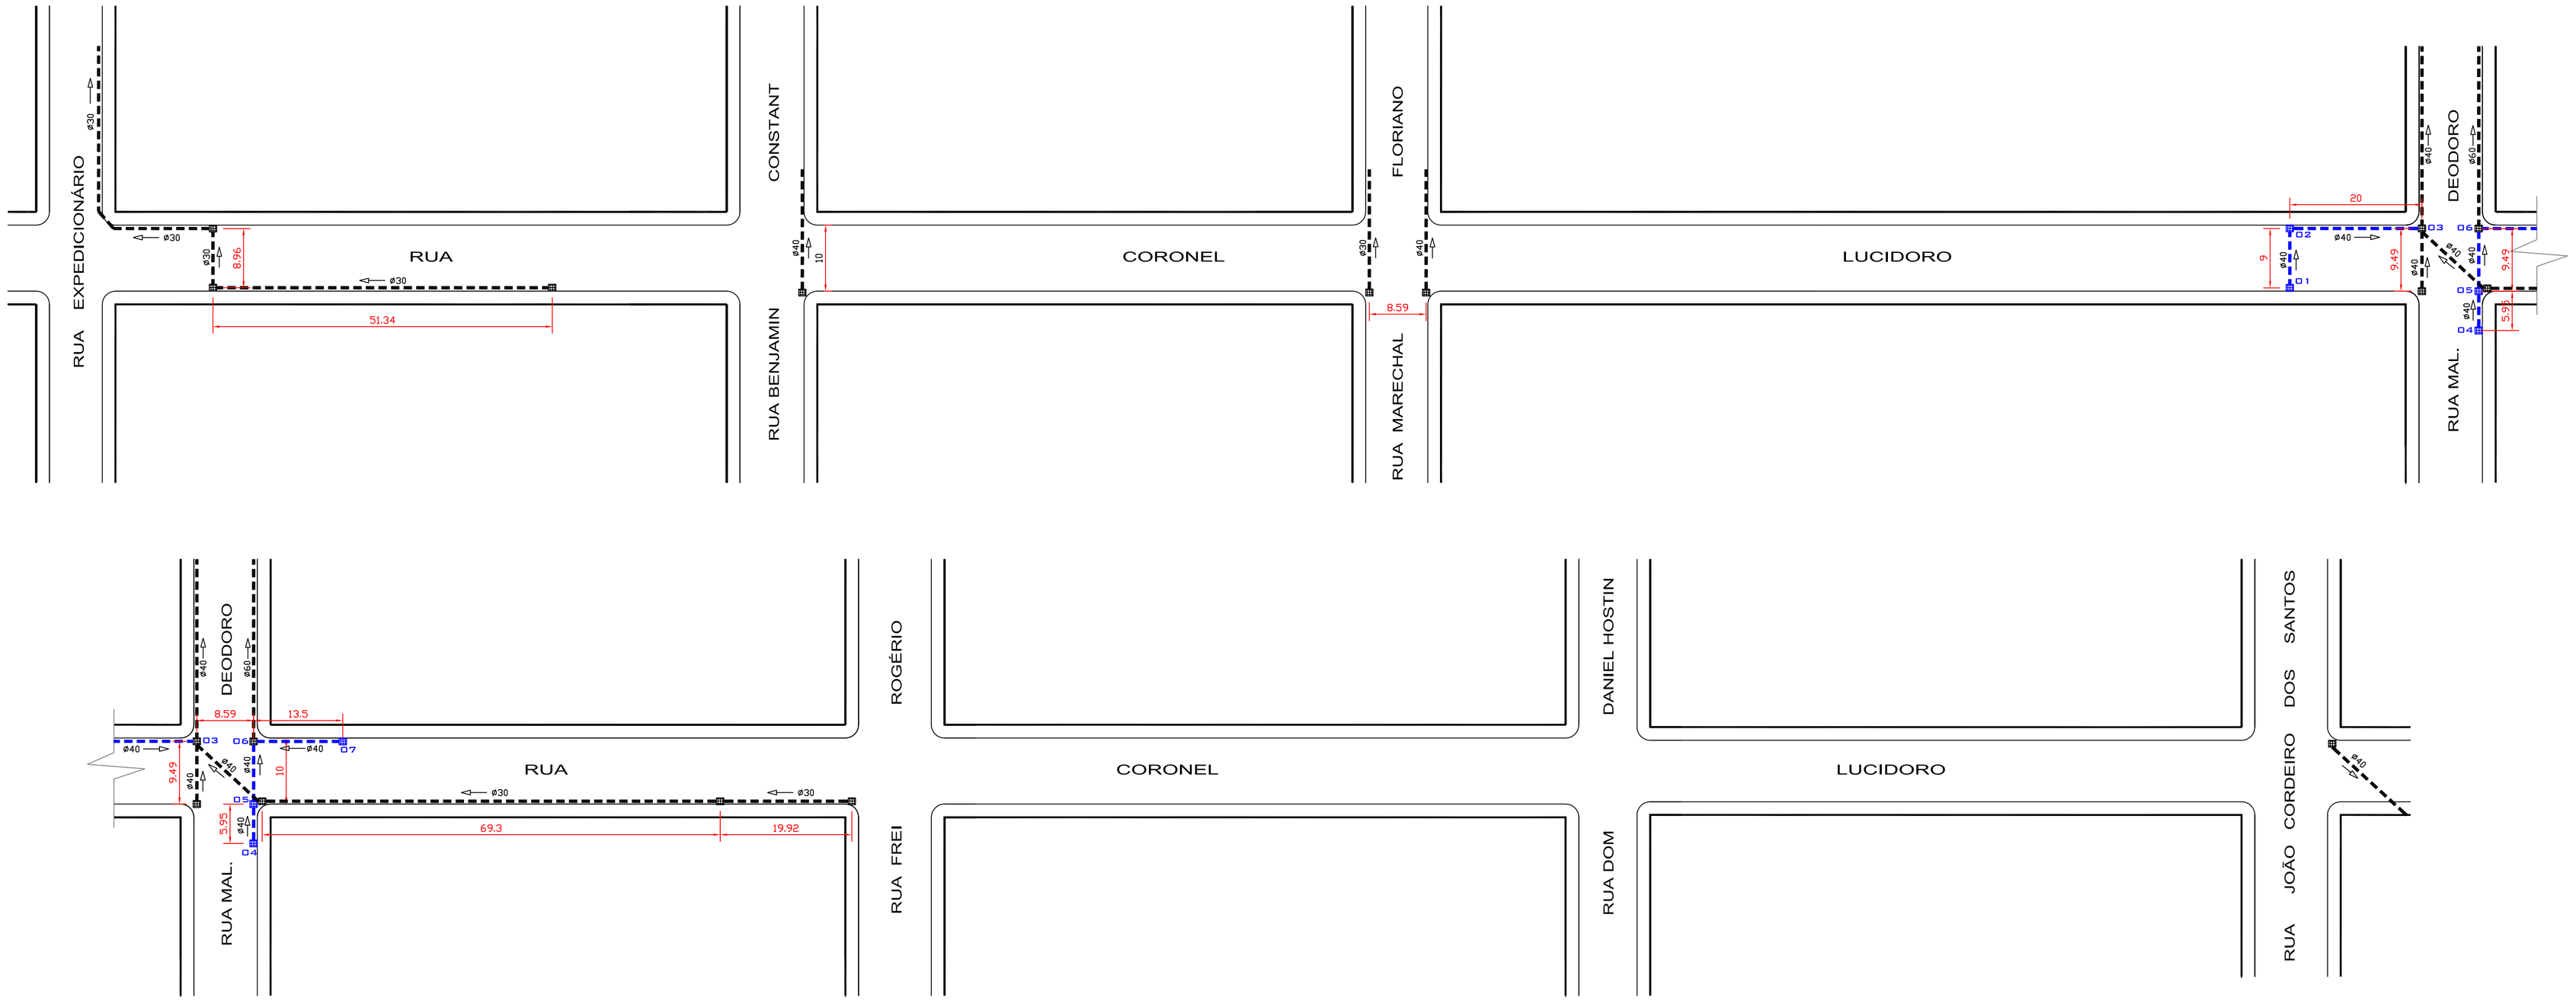

LEGENDA

- Bocas de Lobo Existente
- Bocas de Lobo A Executar
- Bocas de Lobo A Executar
  Consta em Projeto da Respectiva Rua
- Tubulação c/ Diâmetro Indicado
  Existente
- Tubulação c/ Diâmetro Indicado
  Consta em Projeto da Respectiva Rua
- Tubulação c/ Diâmetro Indicado
  A Executar

NOTAS:

TODAS AS MEDIDAS ESTÃO EM METROS, CASO HOUVER DIVERGÊNCIAS ENTRE COTAS E ESCALA PREVALECERÃO AS COTAS.

PREFEITURA MUNICIPAL DE CAMPOS NOVOS SC
RUA EXPEDICIONÁRIO, 323 - CENTRO - FONE (49) 3541-6200 www.camposnovos.sc.gov.br
SECRETARIA MUNICIPAL DE TRANSPORTES, OBRAS E URBANISMO
DEPARTAMENTO DE ENGENHARIA

OBRA: RECAPEAMENTO
PROJETO: REDE PLUVIAL
BOCA-DE-LOBO: 13 - Existentes; 05 - Novas
TUBULAÇÃO: Ø30, Ø40, Ø60 - Existentes; Ø40 - 59,00m - Novas
DATA: Junho/2012
LOCAL: RUA CEL. LUCIDORO - TRECHO 02
Trecho entre a Rua Expedicionário até a Rua João Cordeiro dos Santos
CODIGO CAD: Asfalto/2012
ESCALA CAD: 1 : 500
FOLHA: 03/05
DESENHO: Céli Mecabó
Resp. Técnico:
RONALDO FRASSINI — CREA - SC 105364-8 — Engenheiro Civil
LAÍDES D. LAIDNES — CREA - SC 105168-6 — Engenheira Civil
Prefeito Municipal:
VILIBALDO ERICH SCHMID