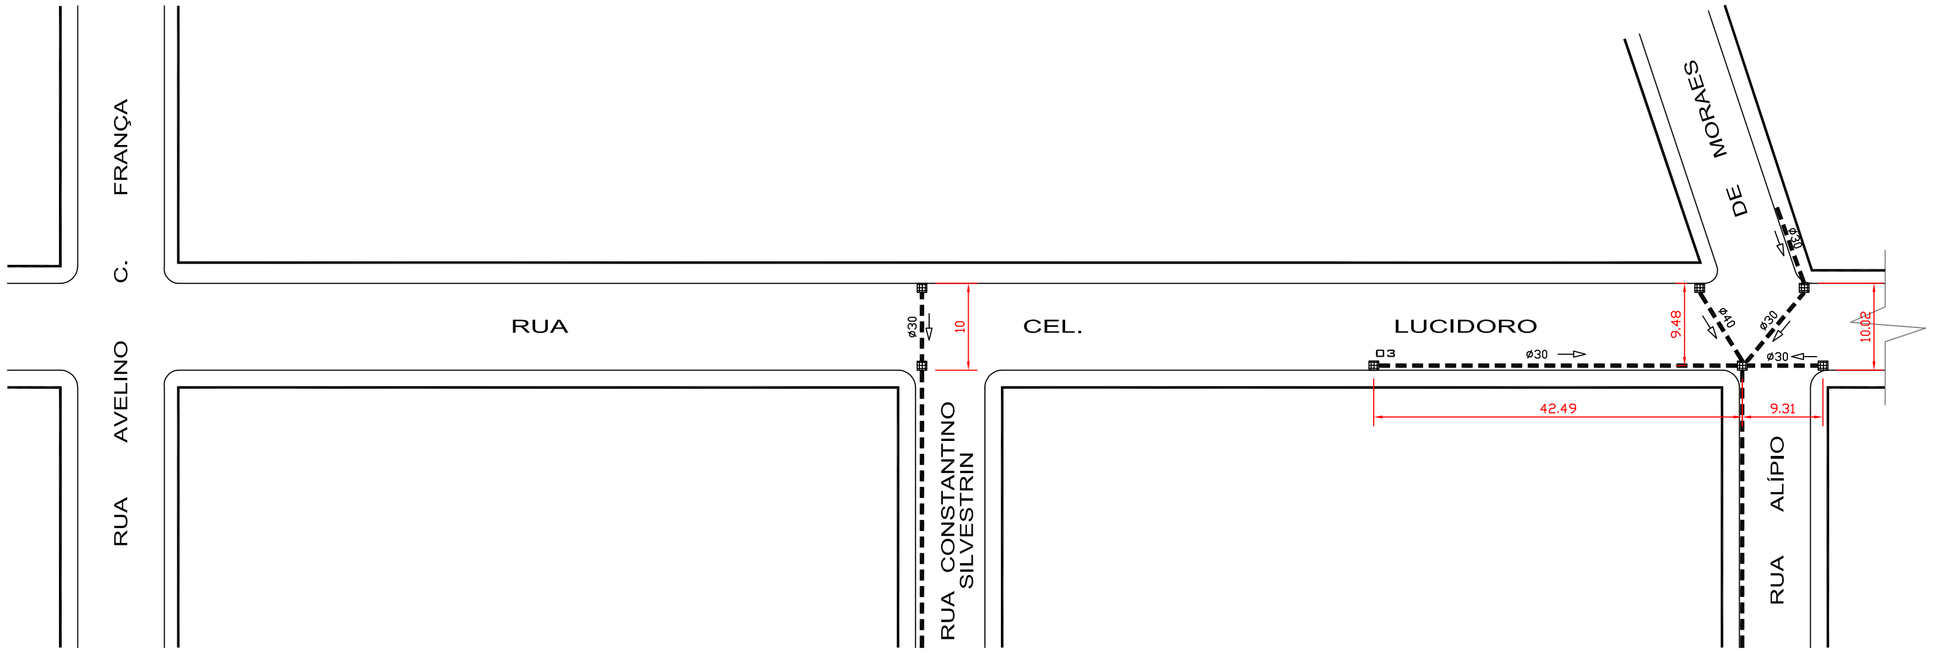

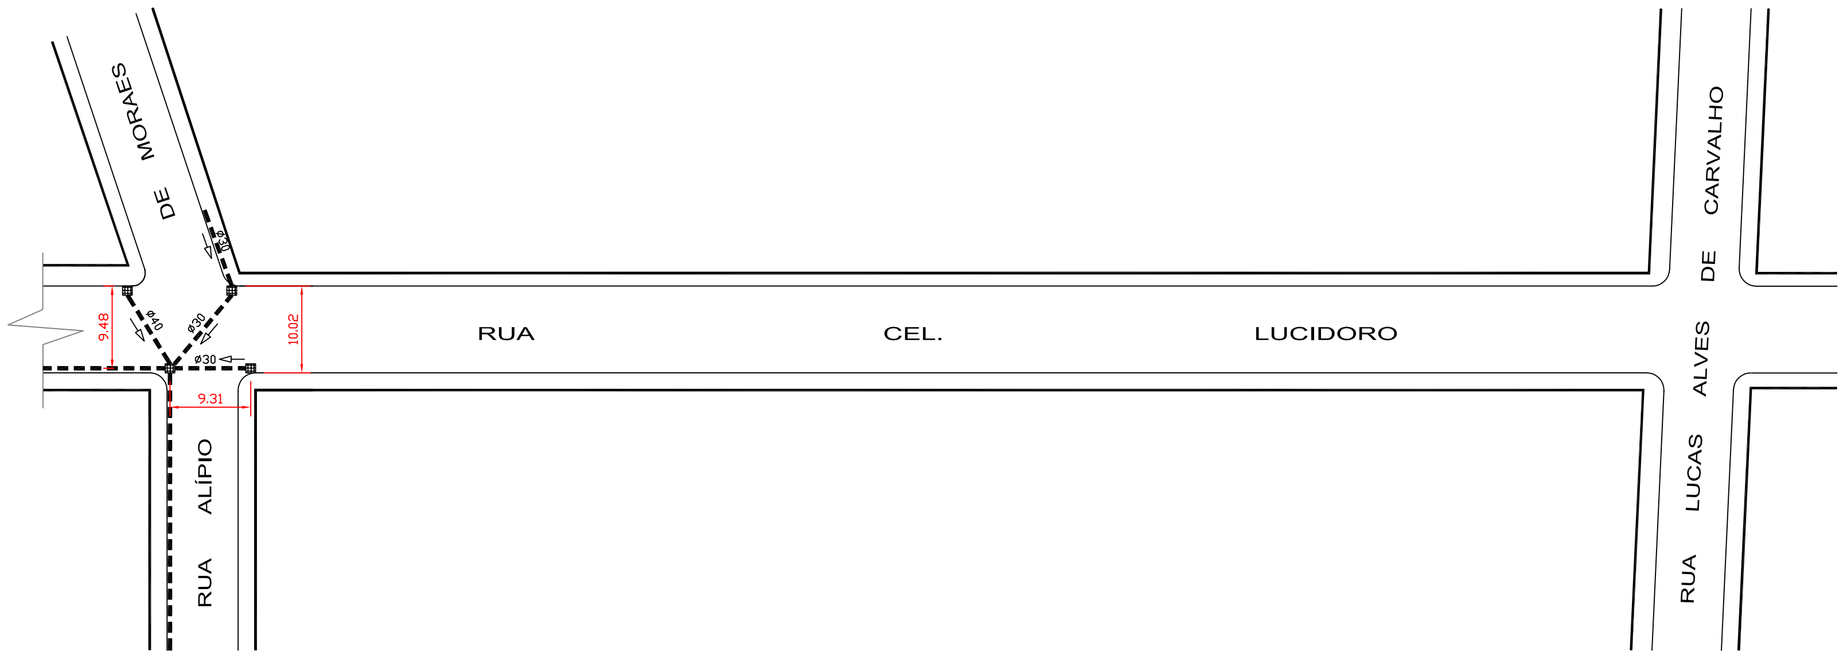

LEGENDA

- Bocas de Lobo Existente
- Bocas de Lobo A Executar
- Bocas de Lobo A Executar Consta em Projeto da Respectiva Rua
- Tubulação c/ Diâmetro Indicado Existente
- Tubulação c/ Diâmetro Indicado Consta em Projeto da Respectiva Rua
- Tubulação c/ Diâmetro Indicado A Executar

NOTAS:

TODAS AS MEDIDAS ESTÃO EM METROS, CASO HOUVER DIVERGÊNCIAS ENTRE COTAS E ESCALA PREVALECERÃO AS COTAS.

PREFEITURA MUNICIPAL DE CAMPOS NOVOS SC
RUA EXPEDICIONÁRIO, 323 - CENTRO - FONE (49) 3541-6200 www.camposnovos.sc.gov.br
SECRETARIA MUNICIPAL DE TRANSPORTES, OBRAS E URBANISMO
DEPARTAMENTO DE ENGENHARIA

OBRA: RECAPEAMENTO	PROJETO: REDE PLUVIAL
BOCA-DE-LOBO: 07 - Existentes	TUBULAÇÃO: Ø30, Ø40 - Existentes
DATA: Junho/2012	LOCAL: RUA CEL. LUCIDORO - TRECHO 03 — Trecho entre a Rua Avelino C. França até a Rua Lucas A. de Carvalho
CÓDIGO CAD: Asfalto/2012	Resp. Técnico: RONALDO FRASSINI, CREA - SC 105364-8, Engenheiro Civil; LAÍDES D. LAIDNES, CREA - SC 105168-6, Engenheira Civil
ESCALA CAD: 1 : 500	FOLHA: 03/04
DESENHO: Céli Mecabó	Prefeito Municipal: VILIBALDO ERICH SCHMID