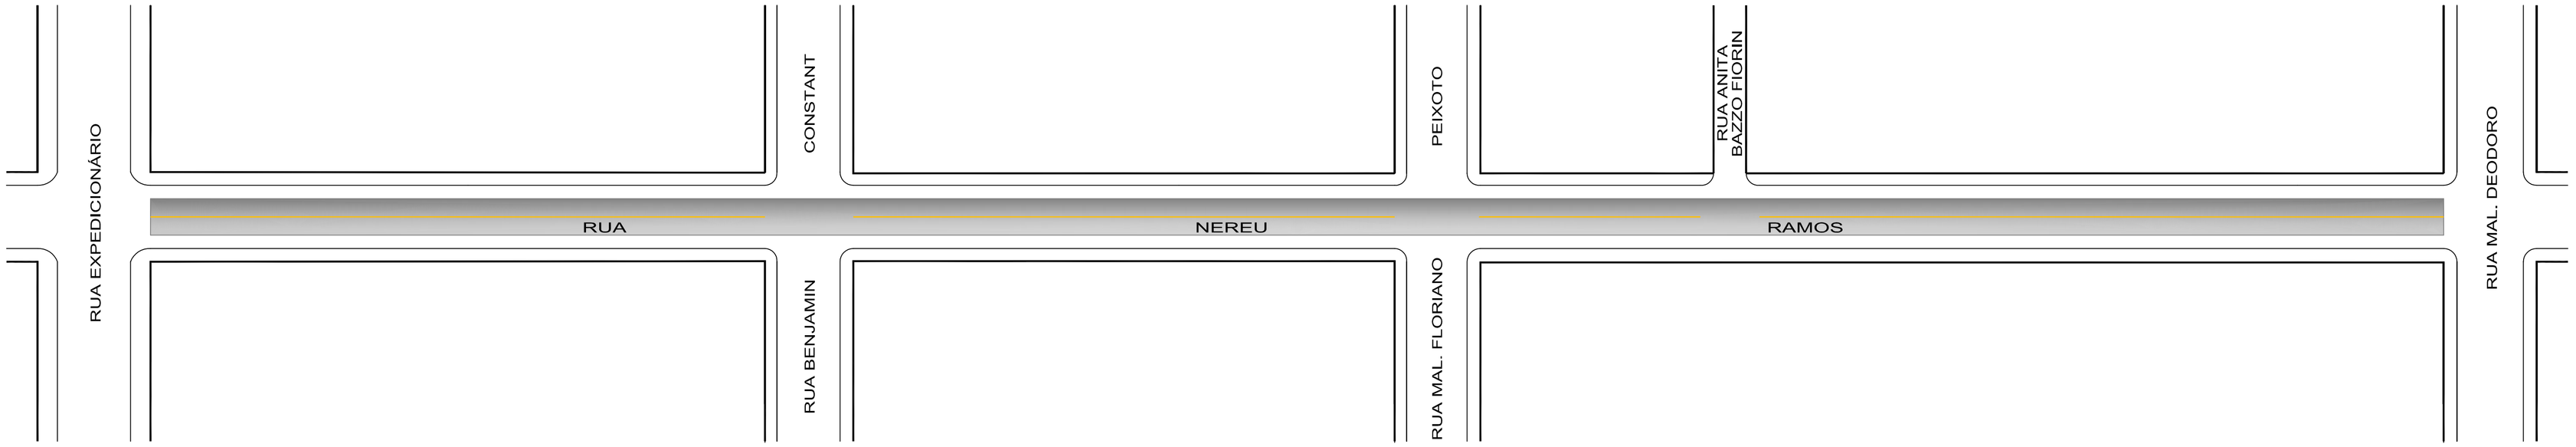

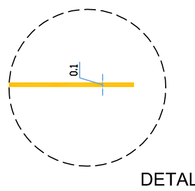

DETALHE "B"

DETALHE DAS FAIXAS DE SINALIZAÇÃO

S/ Escala

NOTAS:

TODAS AS MEDIDAS ESTÃO EM METROS, CASO HOUVER DIVERGÊNCIAS ENTRE COTAS E ESCALA PREVALECERÃO AS COTAS.

PREFEITURA MUNICIPAL DE CAMPOS NOVOS SC

RUA EXPEDICIONÁRIO, 323 - CENTRO - FONE (49) 3541-6200 www.camposnovos.sc.gov.br

SECRETARIA MUNICIPAL DE TRANSPORTES, OBRAS E URBANISMO
DEPARTAMENTO DE ENGENHARIA

OBRA: RECAPEAMENTO	PROJETO: SINALIZAÇÃO HIRIZONTAL
PINTURA: **Amarela - 31,00m²**	PINTURA: **Branca - 0**
DATA: Junho/2012	LOCAL: RUA NEREU RAMOS Trecho entre a Rua Expedicionário até a Rua Mal. Deodoro
CÓDIGO CAD: Asfalto/2012	Resp. Técnico: RONALDO FRASSINI, CREA - SC 105364-8, Engenheiro Civil; LAÍDES D. LAIDNES, CREA - SC 105168-6, Engenheira Civil
ESCALA CAD: 1 : 500	Prefeito Municipal: VILIBALDO ERICH SCHMID
DESENHO: Céli Mecabô	FOLHA: 02/04

CÓPIAS P/
( ) ORÇAMENTO ( ) CONHECIMENTO
( ) APROVAÇÃO ( ) EXECUÇÃO