

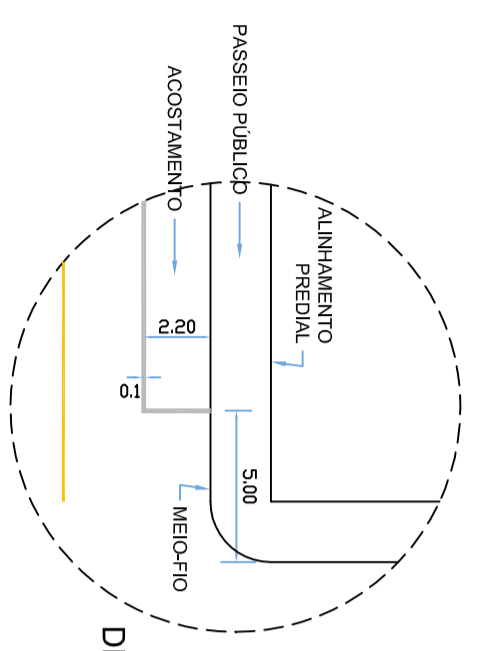


ORÇAMENTO CONHECIMENTO
 APROVAÇÃO EXECUÇÃO

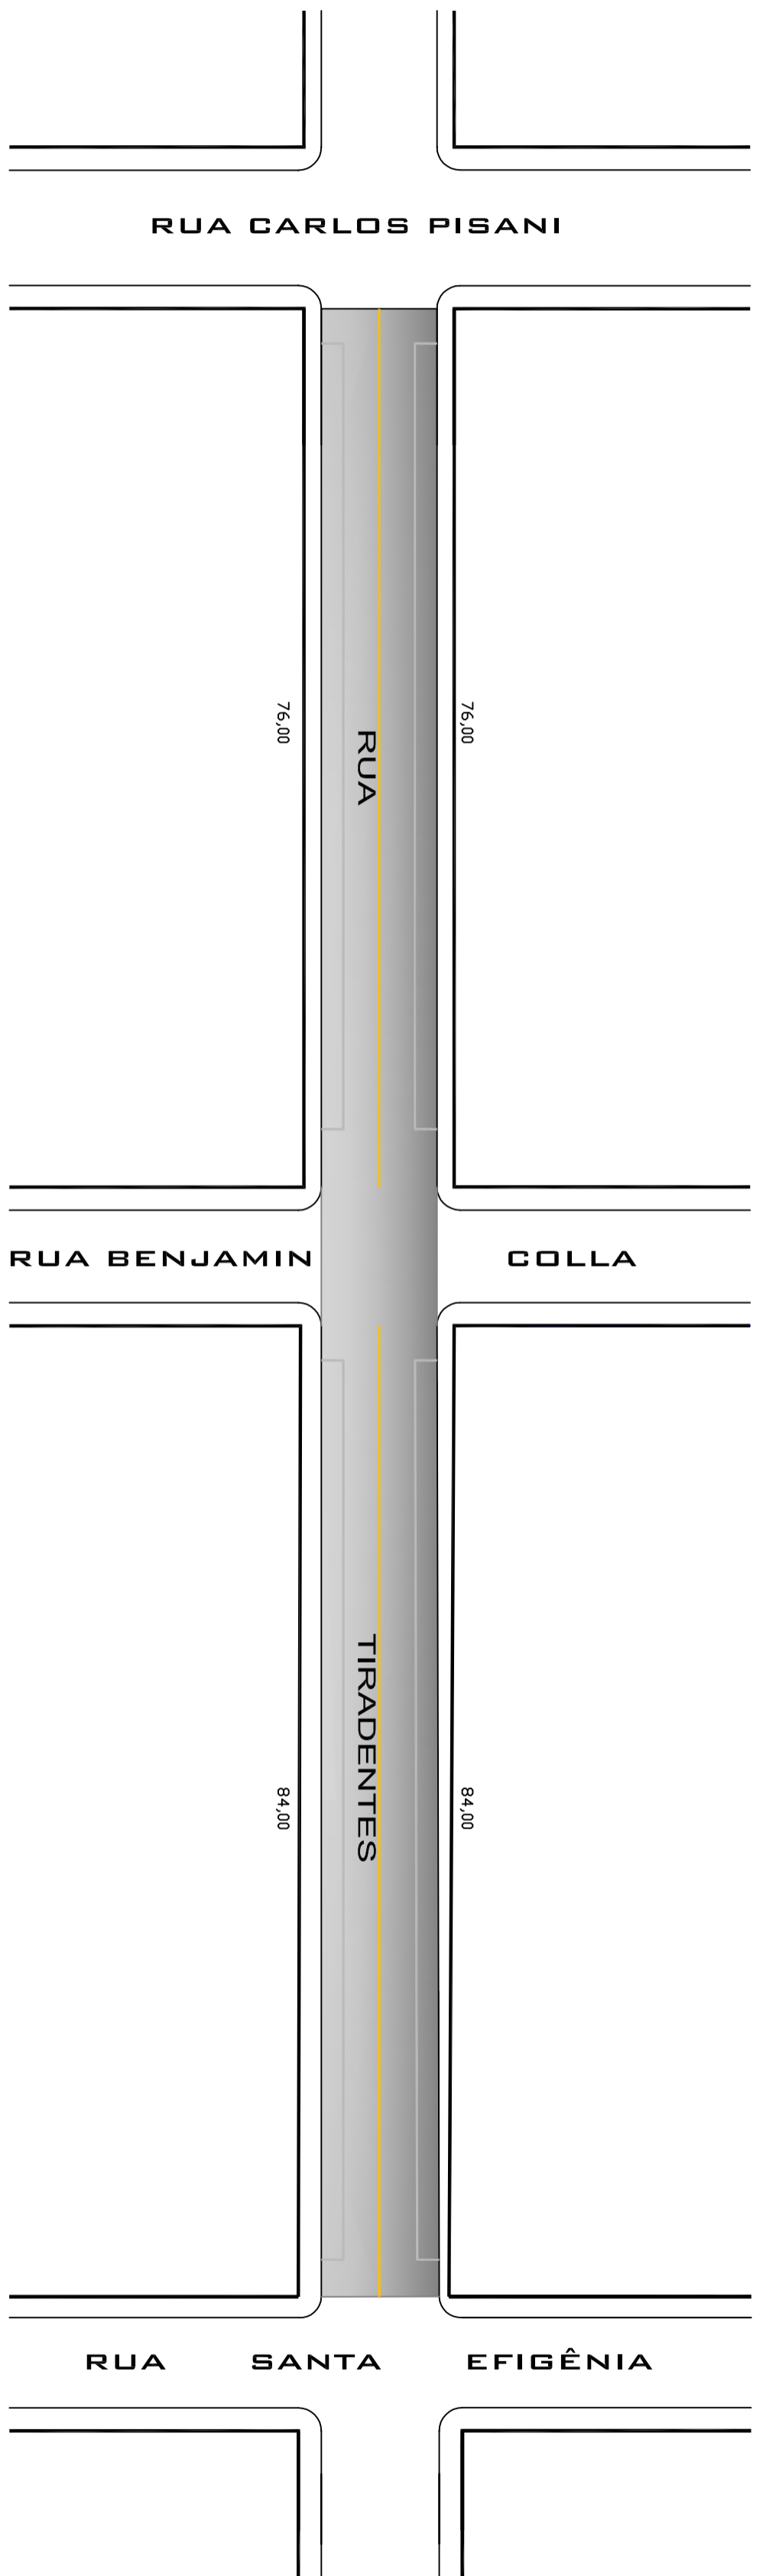


DETALHE "A"

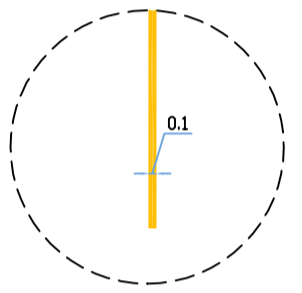

DETALHE "B"

DETALHE DAS FAIXAS DE SINALIZAÇÃO
S/ Escala

NOTAS:
 TODAS AS MEDIDAS ESTÃO EM METROS, CASO HOUVER DIVERGÊNCIAS ENTRE COTAS E ESCALA PREVALECERÃO AS COTAS.

 <p> PREFEITURA MUNICIPAL DE CAMPOS NOVOS, SC RUA EXPEDICIONÁRIO, 323 - CENTRO - FONE (49) 3541-4820 www.camposnovos.sc.gov.br SECRETARIA MUNICIPAL DE TRANSPORTES, OBRAS E URBANISMO DEPARTAMENTO DE ENGENHARIA </p>	
OBRAS: RECAPEAMENTO / SOBRE CALÇAMENTO	PROJETO: SINALIZAÇÃO HORIZONTAL
PINTURAS: Amarela - 16,00m²	PINTURAS: Branca - 30,67m²
DATA: Junho/2012	LOCAL: RUA TIRADENTES Trecho entre a Rua Carlos Pisani até a Rua Santa Efigênia
CÓDIGO CAD: Asfalto/2012	Resp. Técnico: RONALDO FRASSINI ENGENHEIRO CIVIL
ESCALA CAD: 1 : 500	Prefeitura Municipal: LAIDES D. LAINES ENGENHEIRA CIVIL
DESENHO: Céli Macabó	VILBALDO ERICH SCHMID
FOLHA: 02/05	