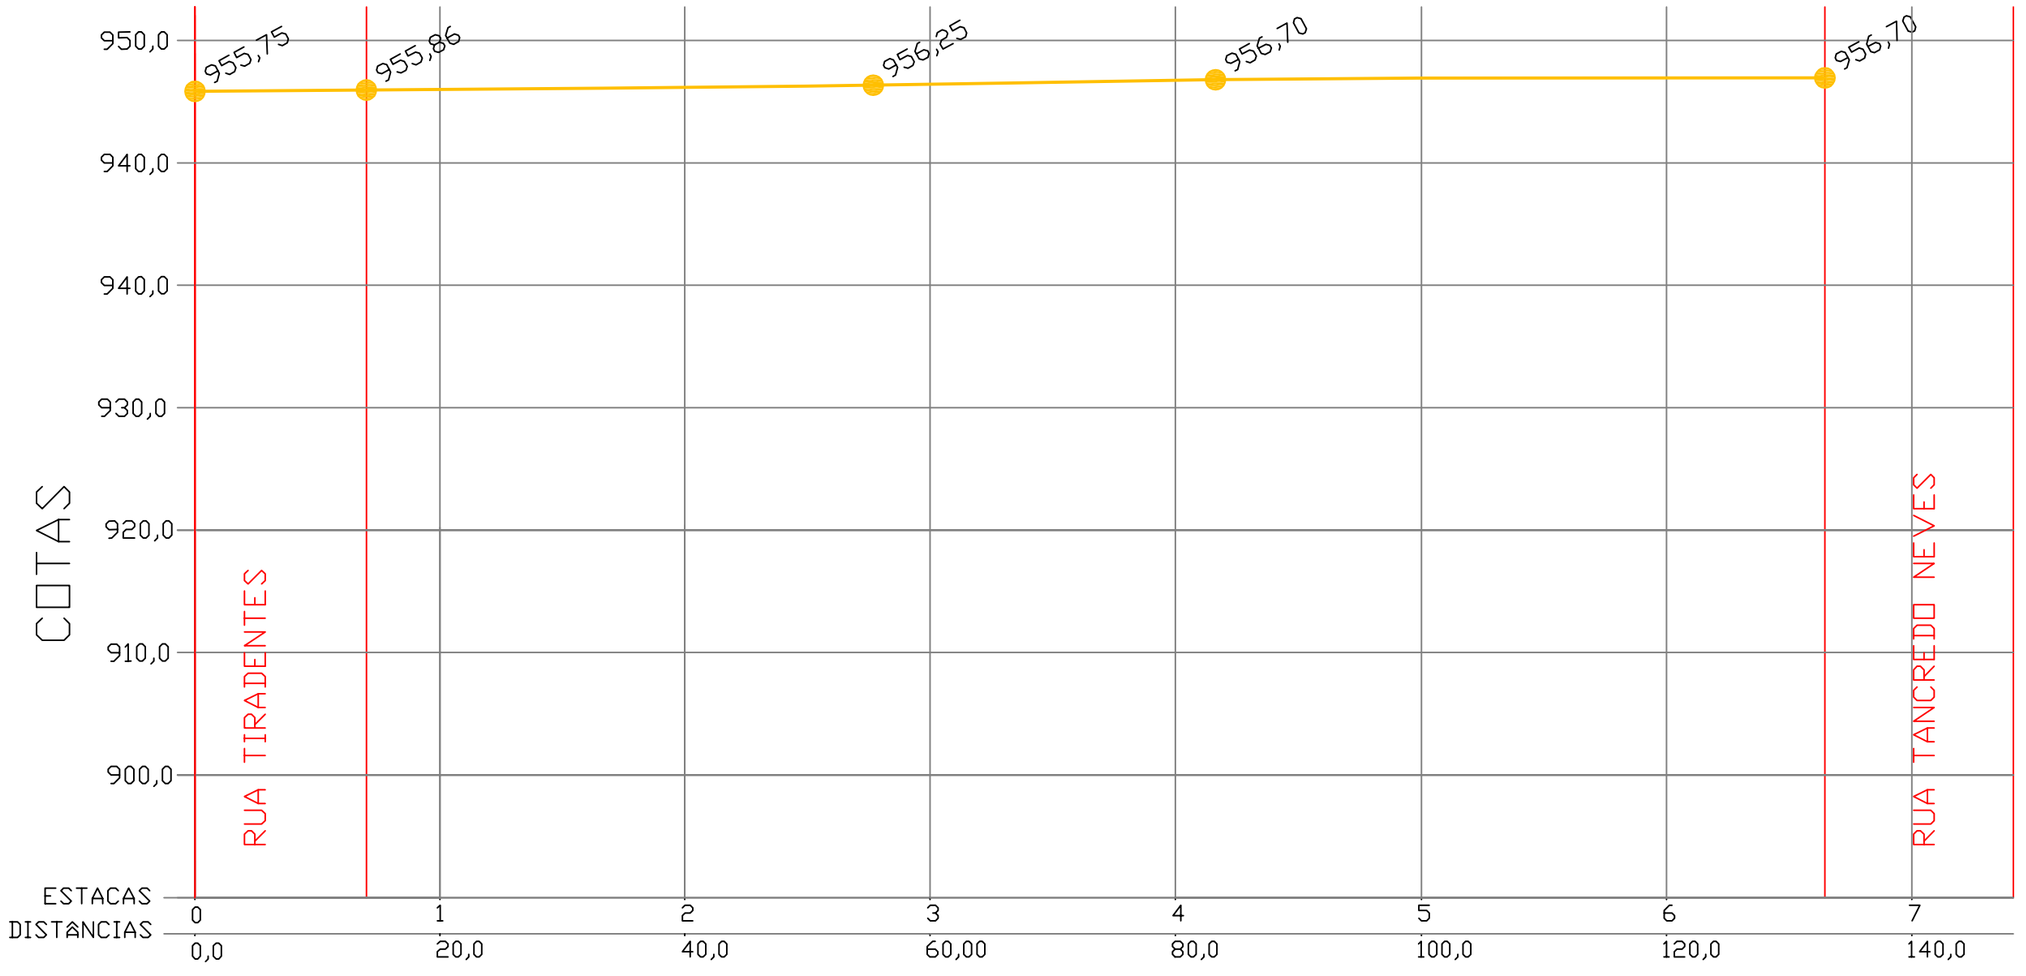

NOTAS:

TODAS AS MEDIDAS ESTÃO EM METROS, CASO HOUVER DIVERGÊNCIAS ENTRE COTAS E ESCALA PREVALECERÃO AS COTAS.

CÓPIAS P/

( ) ORÇAMENTO ( ) CONHECIMENTO

( ) APROVAÇÃO ( ) EXECUÇÃO

Campos Novos — Celeiro Catarinense

PREFEITURA MUNICIPAL DE CAMPOS NOVOS SC

RUA EXPEDICIONÁRIO, 323 - CENTRO - FONE (49) 3541-6200 www.camposnovos.sc.gov.br

SECRETARIA MUNICIPAL DE TRANSPORTES, OBRAS E URBANISMO

DEPARTAMENTO DE ENGENHARIA

OBRA: RECAPEAMENTO	PROJETO: PERFIL LONGITUDINAL
ÁREA DE ASFALTO: 968,44 m²	EXTENSÃO: 112,61 m — LARGURA: 8,60 m
DATA: Julho/2012	LOCAL: RUA VERGÍLIO STEFANES — Trecho entre a Rua Tiradentes até a Rua Tancredo Neves
CÓDIGO CAD: recapeamento_2012	RESP. PROJETO: RONALDO FRASSINI, CREA - SC 105364-8, ENGENHEIRO CIVIL; LAÍDES D. LAÍDNES, CREA - SC 105168-6, ENGENHEIRA CIVIL
ESCALA CAD: 1 : 500 — FOLHA: 04/04	Prefeito Municipal: VILIBALDO ERICH SCHMID
DESENHO: Céli Mecabô	