

**RESUMO DE ÁREAS**

TIPO DE ÁREA	ÁREA (m²)
ÁREA COBERTA	11.394,00 m²
ÁREA DE PAVIMENTO	11.394,00 m²
<b>TOTAL</b>	<b>11.394,00 m²</b>

**ÁREA COBERTA POR NÍVEL**


NÍVEL	ÁREA (m²)
1	11.394,00
<b>TOTAL</b>	<b>11.394,00</b>

**ÁREA COBERTA POR FUNÇÃO**


FUNÇÃO	ÁREA (m²)
1	11.394,00
<b>TOTAL</b>	<b>11.394,00</b>

**TABELA ESTATÍSTICA**


TIPO DE ÁREA	ÁREA (m²)
ÁREA COBERTA	11.394,00
ÁREA DE PAVIMENTO	11.394,00
<b>TOTAL</b>	<b>11.394,00</b>

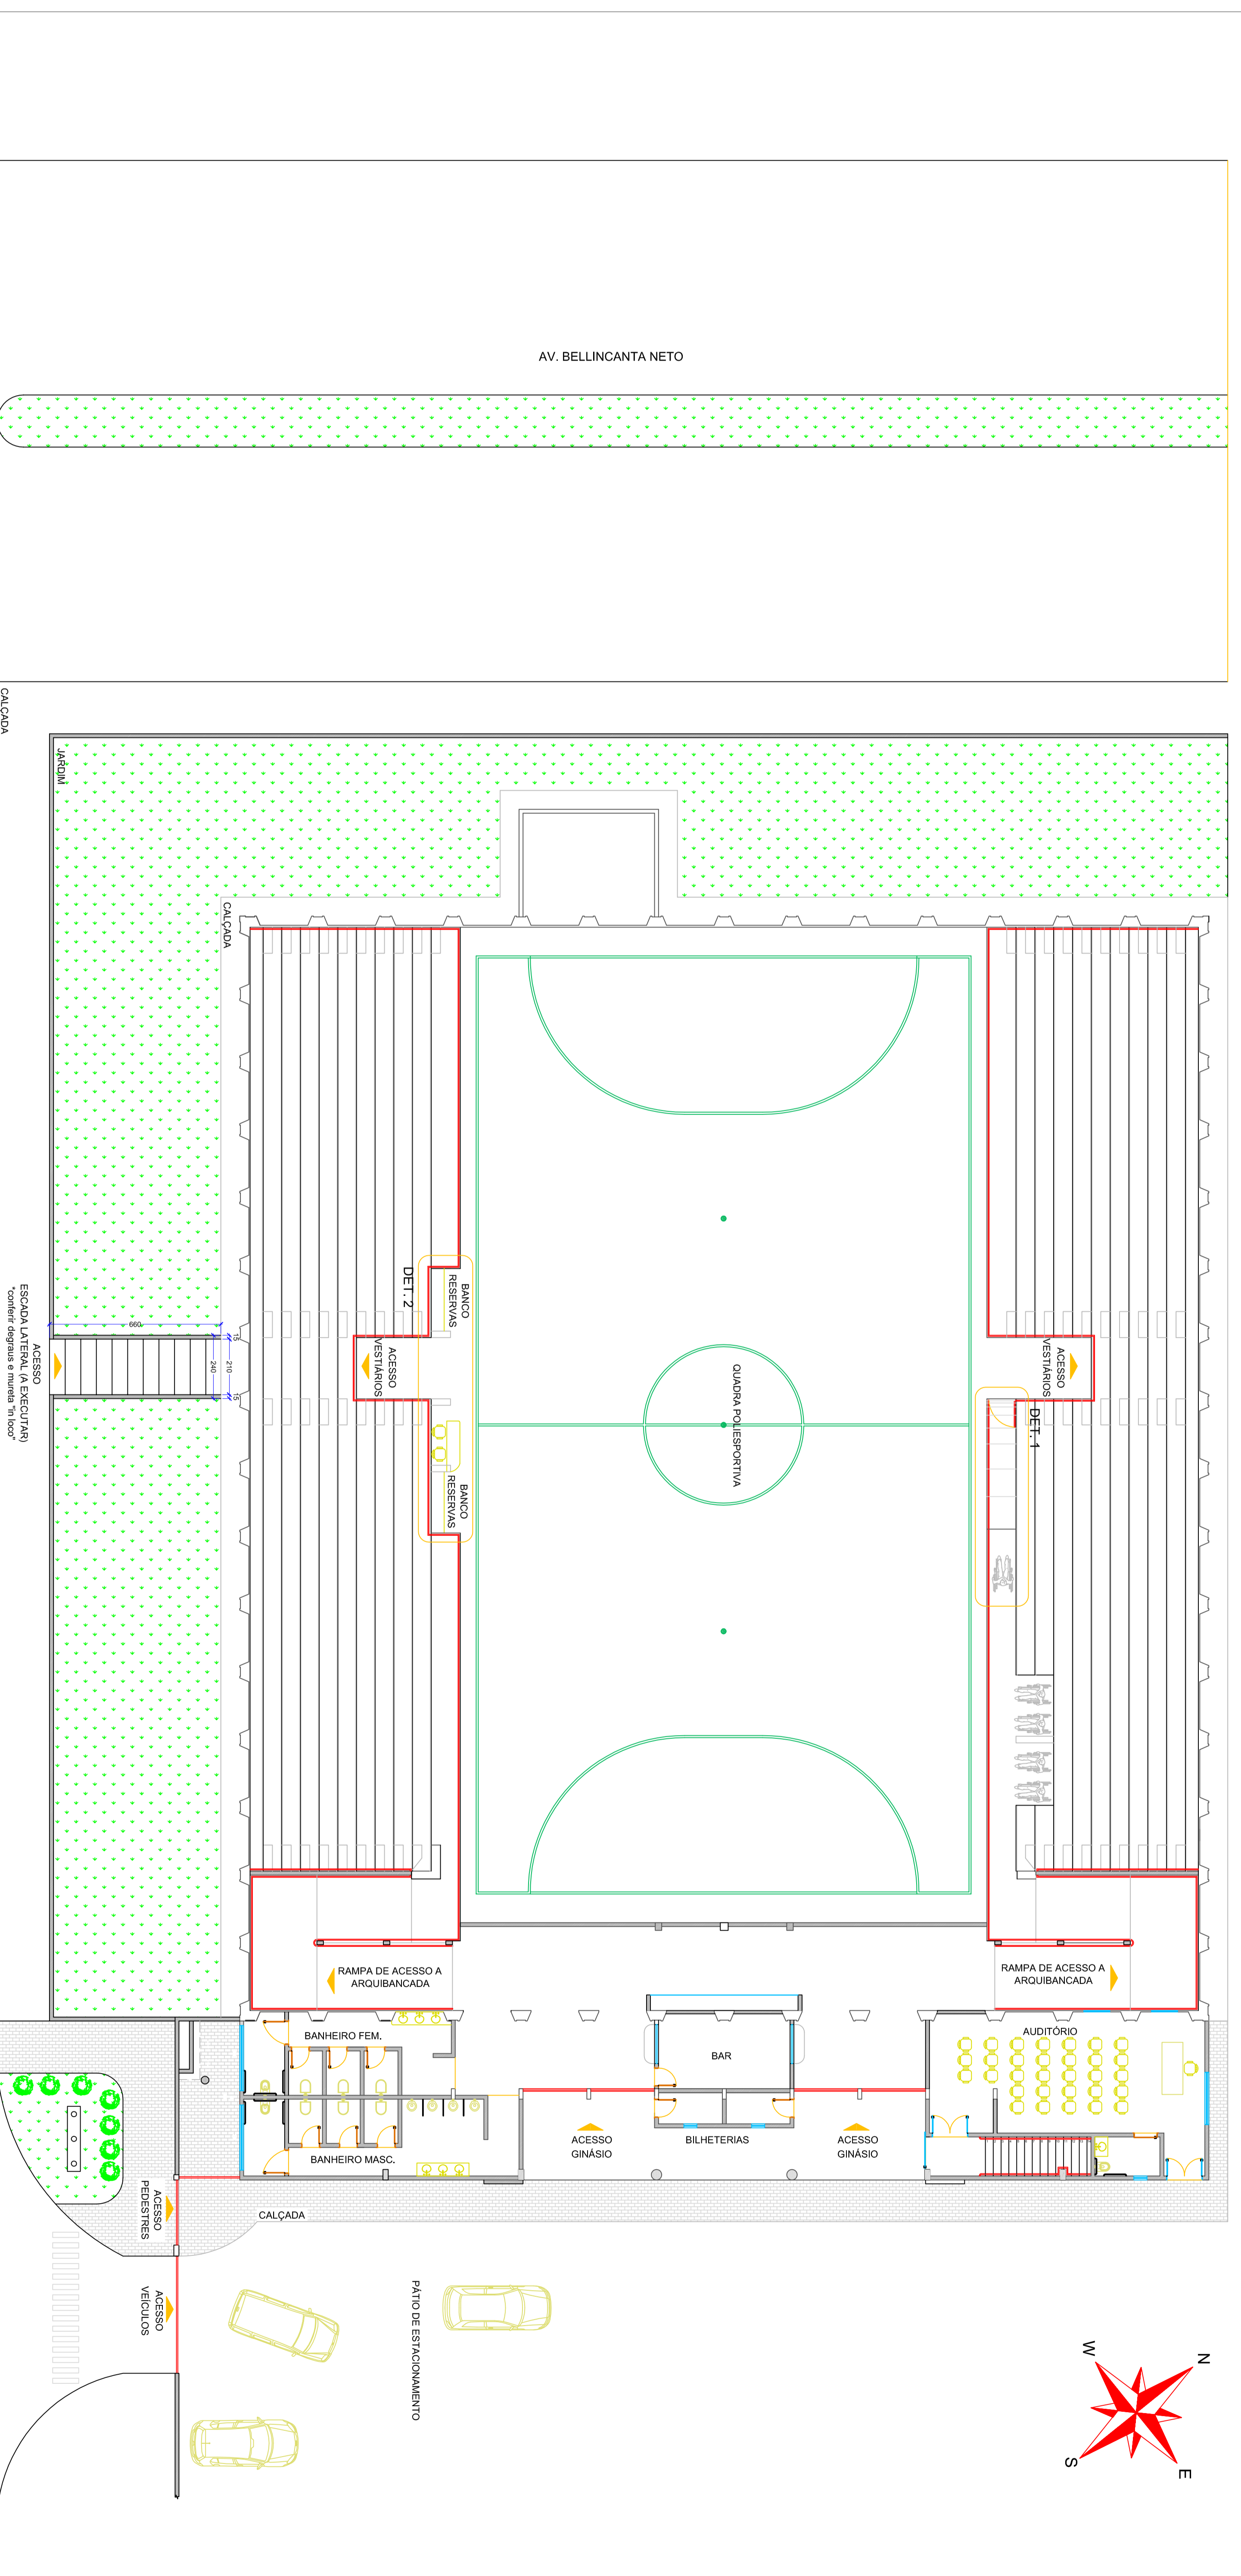


PLANTA DE LOCALIZAÇÃO  
ESC. 1:125

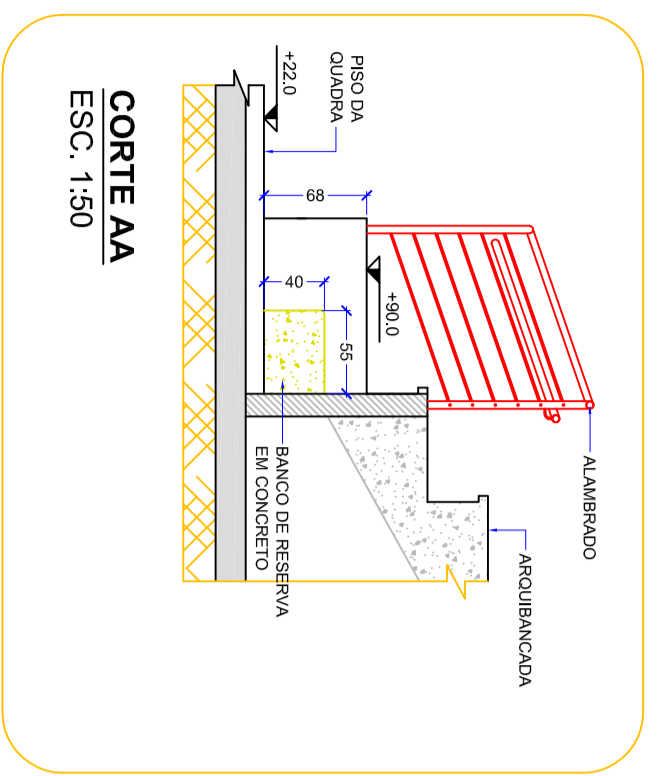


CORTE AA  
ESC. 1:50

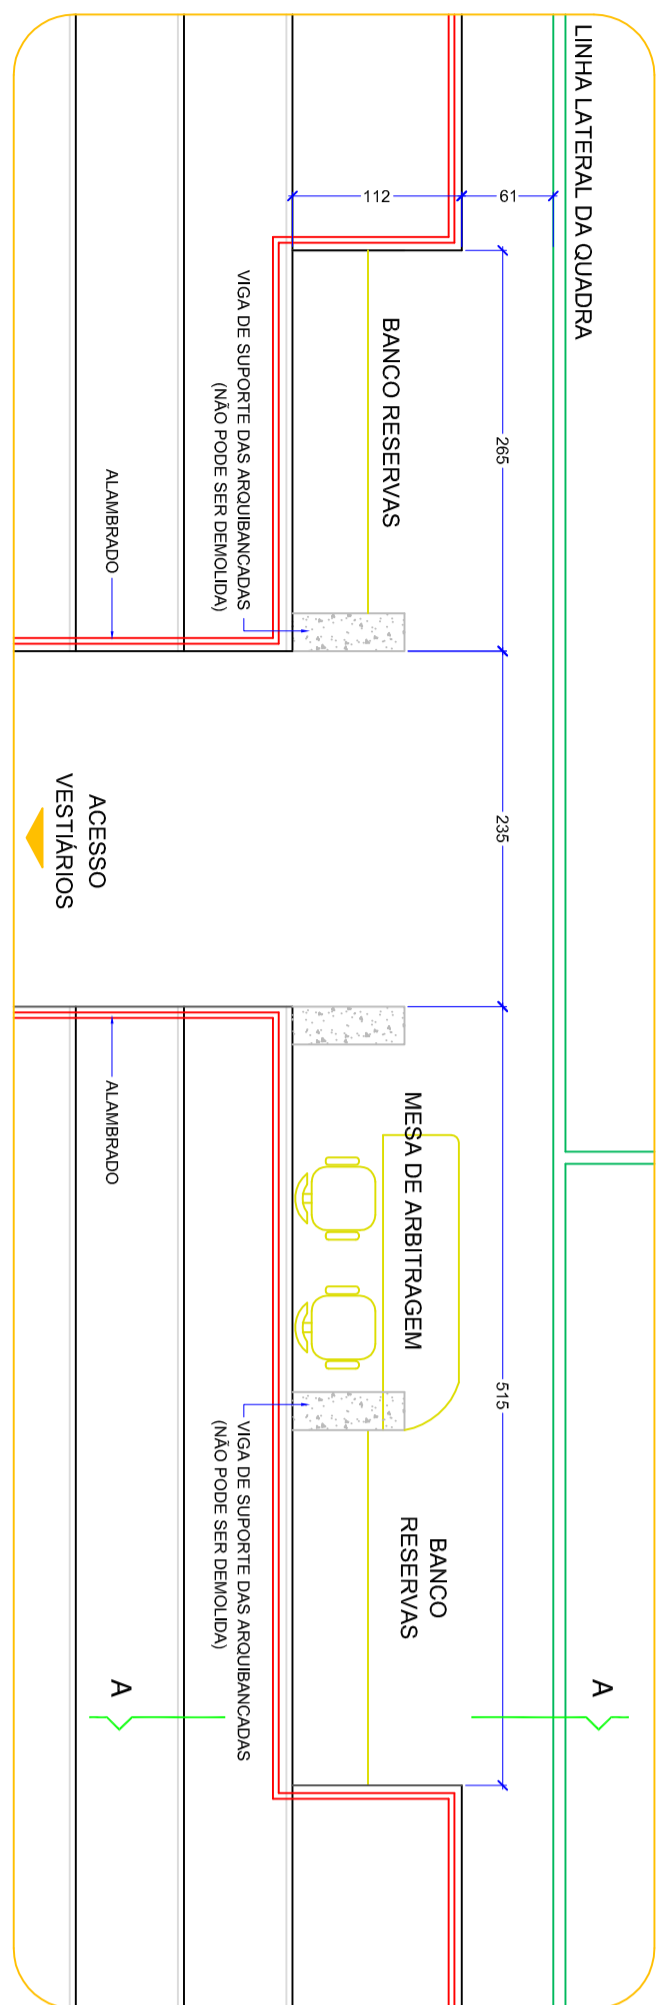

DET. 2  
ESC. 1:50

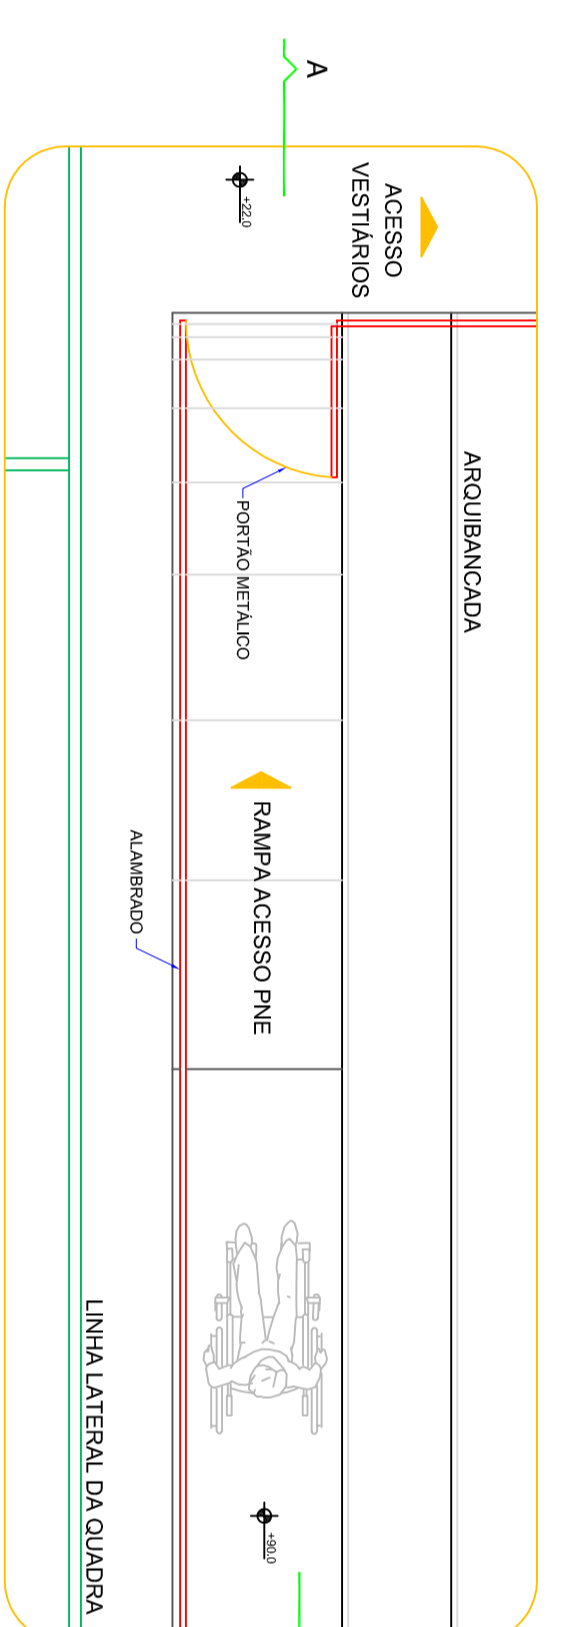

DET. 1  
ESC. 1:50

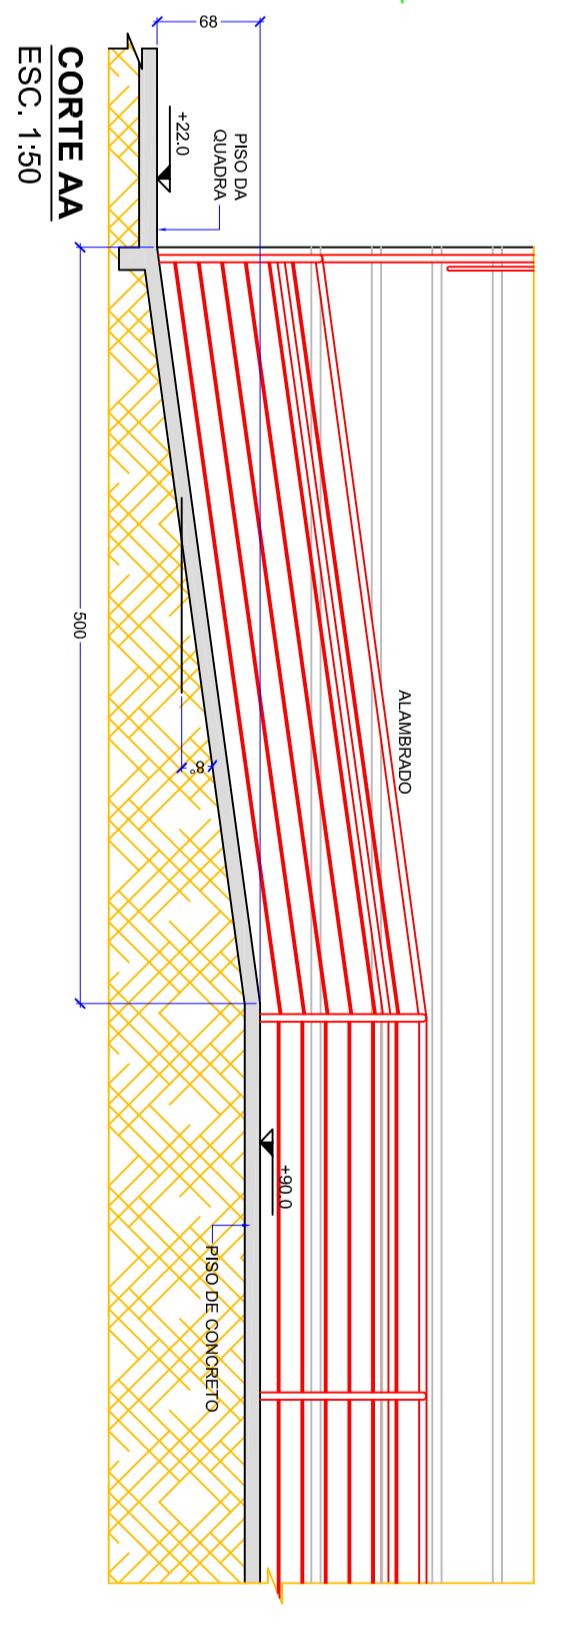

CORTE AA  
ESC. 1:50

**Express Soluções**

Projeto arquitetônico para o Ginásio de Esportes Humberto Calçado | reforma e ampliação

Rua São Marcos Beyer | Bairro São Antônio | Campos Novos | SC

**PROJETO ARQUITETÔNICO**

PROJETO

PROJETO

**01**

11/12