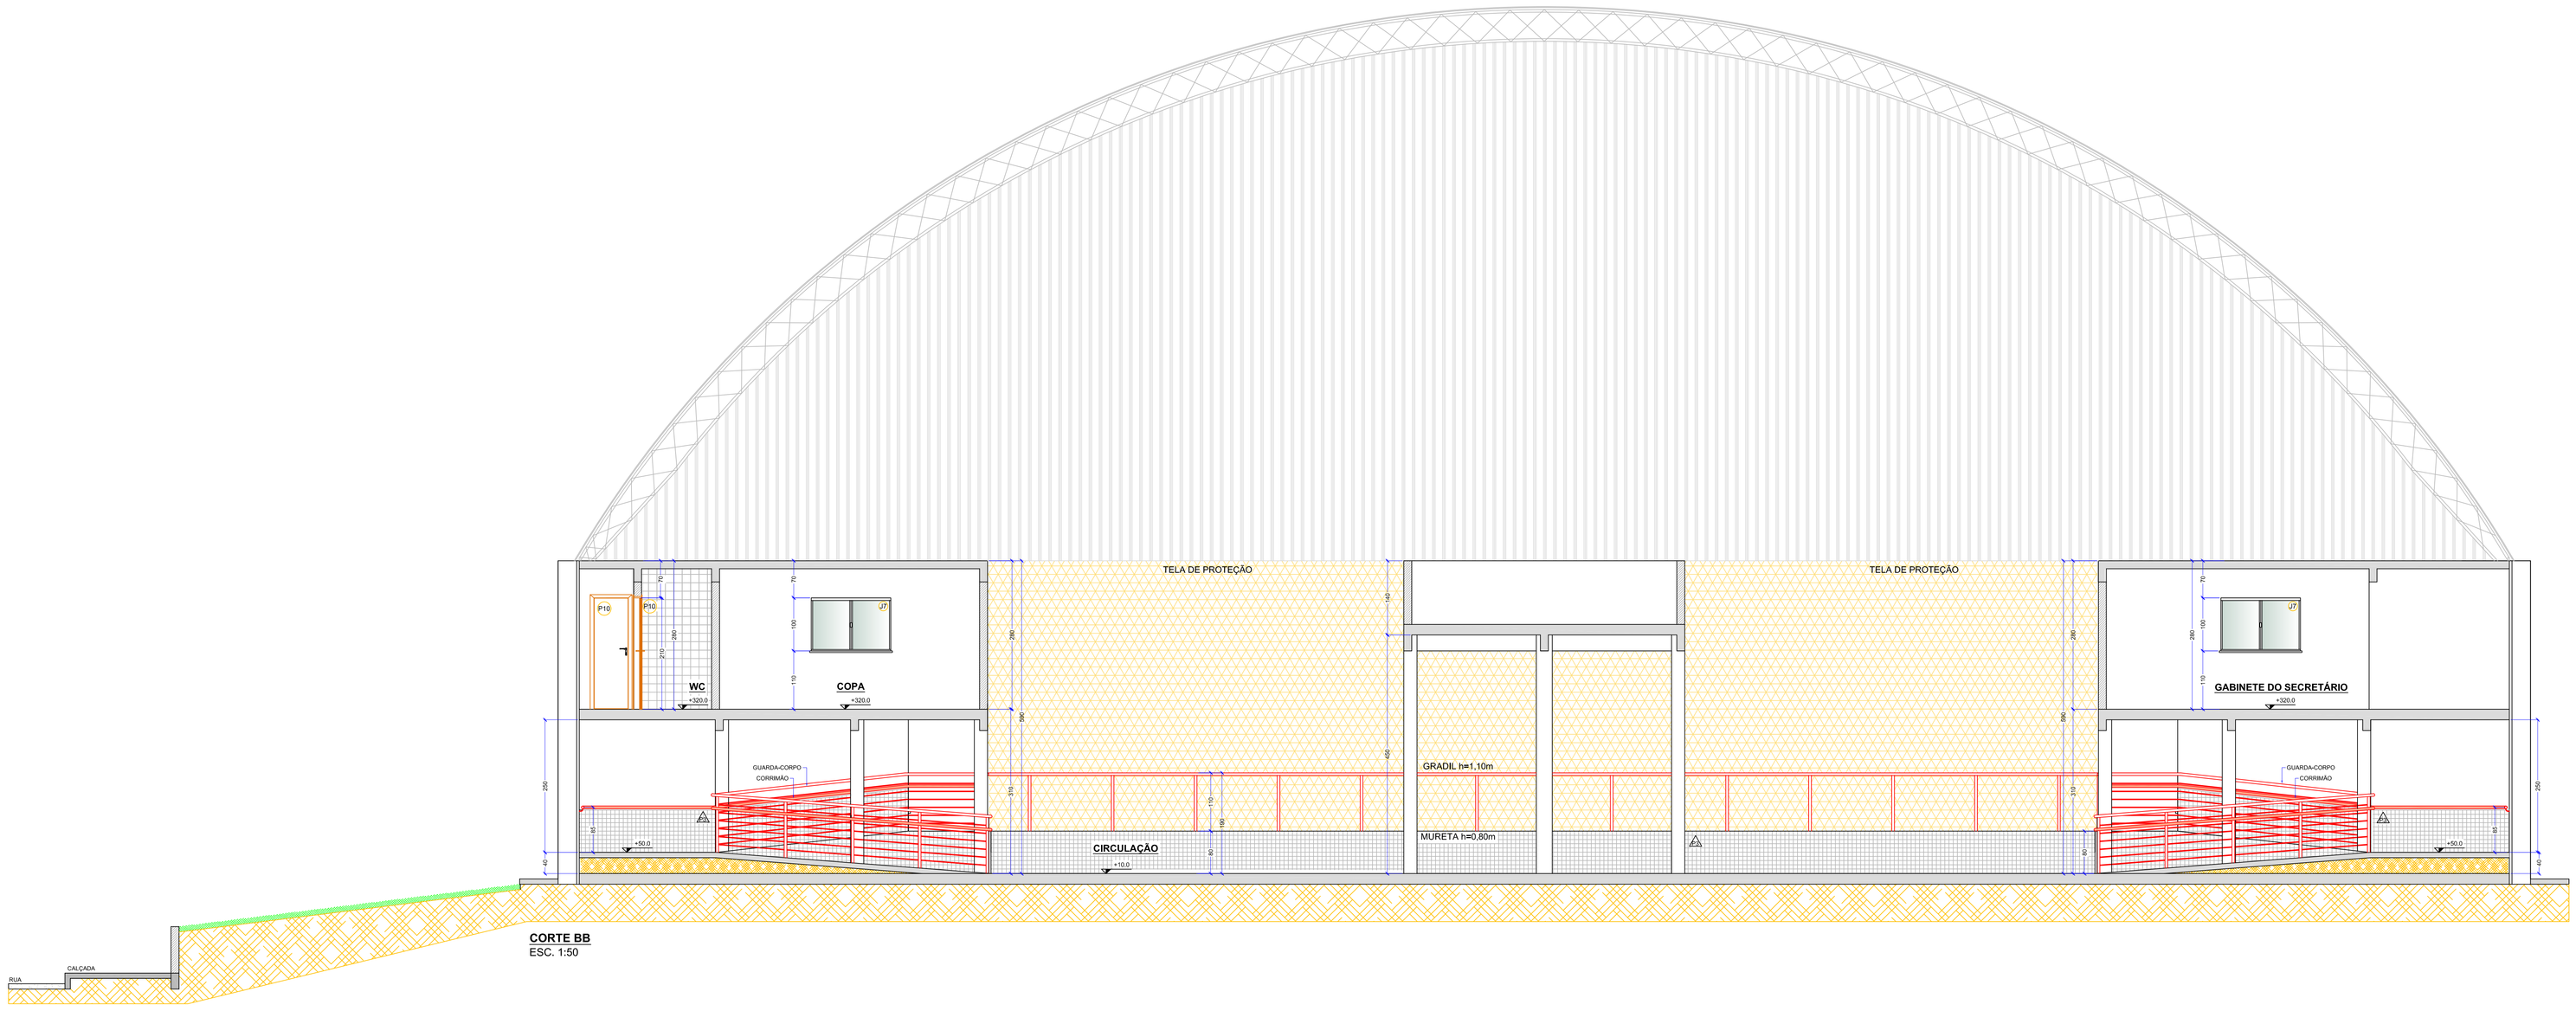

CORTE BB
ESC. 1:50

Express Serviços
FONE (49) 3541-2275
RUA CEL. PEDRO CARLOS, 1221 • Sala 02 • Centro
CEP 89620-000 • CAMPOS NOVOS • SC

OBRA: GINÁSIO DE ESPORTES HUMBERTO CALGARO | reforma e ampliação

LOCAL: Rua Silvio Neves Bleyer | Bairro Santo Antonio | Campos Novos | SC

ÁREA CONSTRUÇÃO: 1.619,11M2

DATA: JUN-2012

ESCALA: INDICADA

DESENHO: CRISTIANE

CONTEÚDO: PROJETO ARQUITETÔNICO
CORTE BB

PROJETO

PROPRIETÁRIO

CRISTIANE CAREZIA
Engenheira Civil • CREA-SC 061113-0

PREFEITURA MUNICIPAL DE CAMPOS NOVOS
CNPJ 82.935.232/0001-74

PRANCHA: 05

05-12

DIREITOS AUTORAIS RESERVADOS NA FORMA DA LEI