PRODUCED BY AN AUTODESK EDUCATIONAL PRODUCT

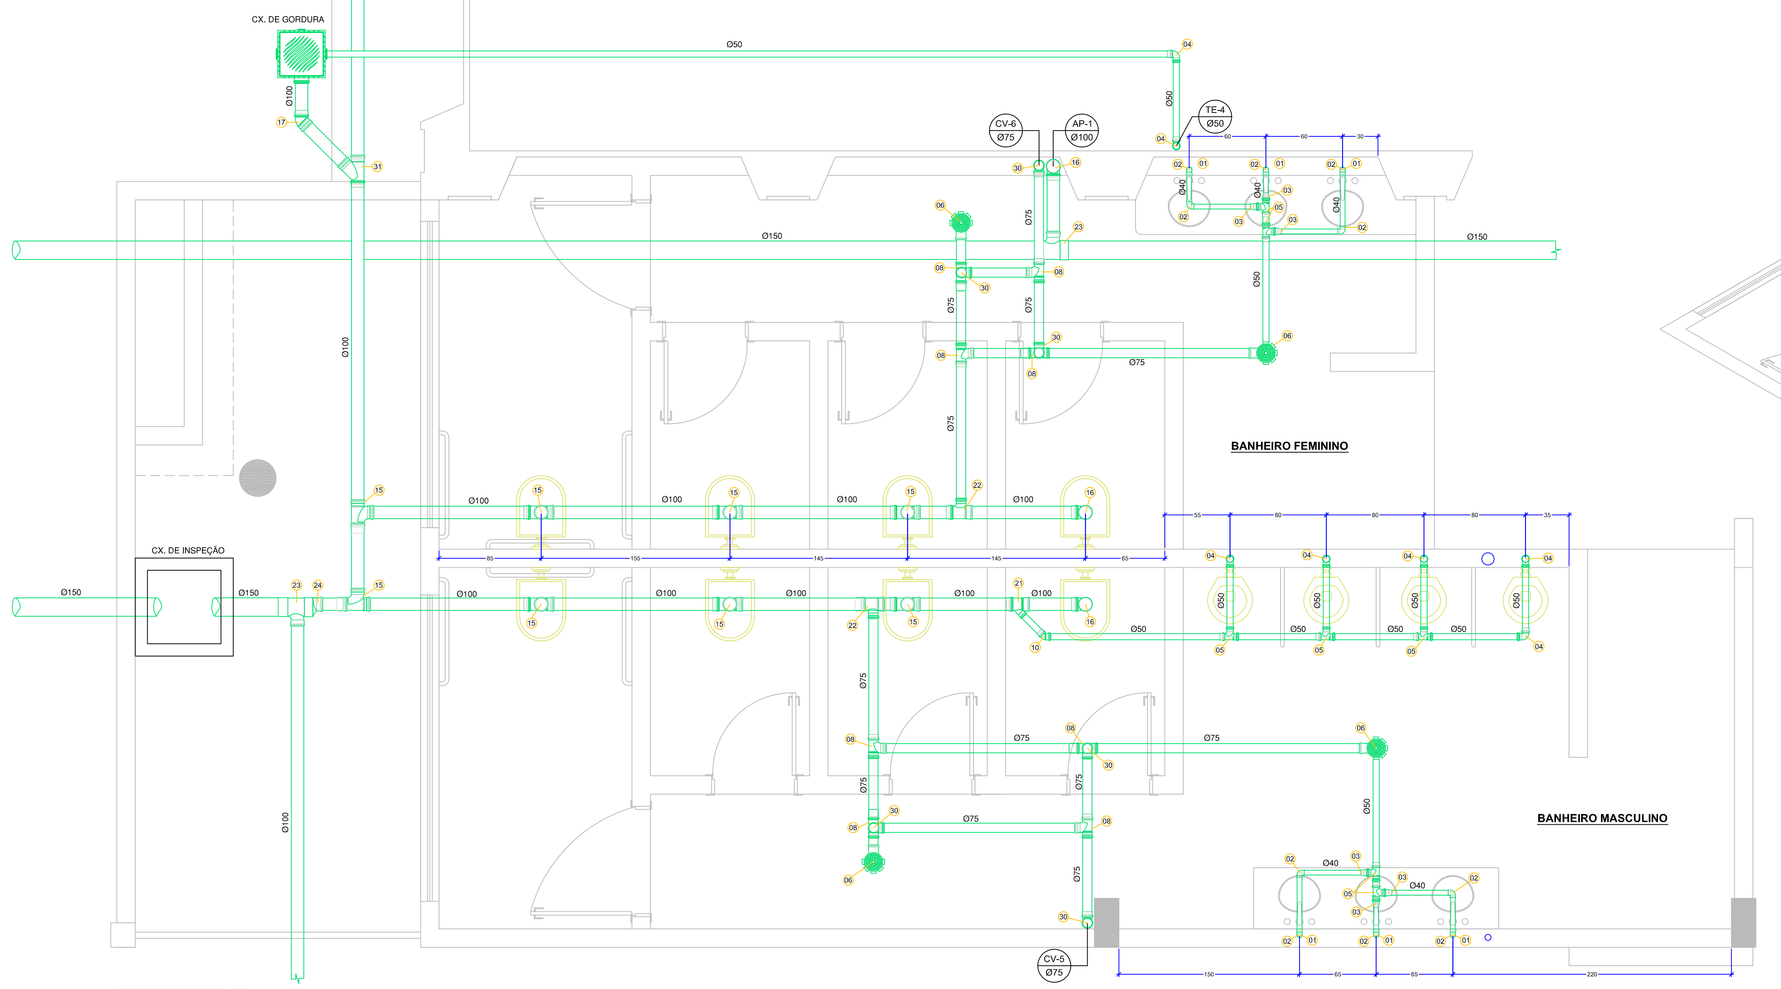

DETALHE ESG-05
ESC. 1:25

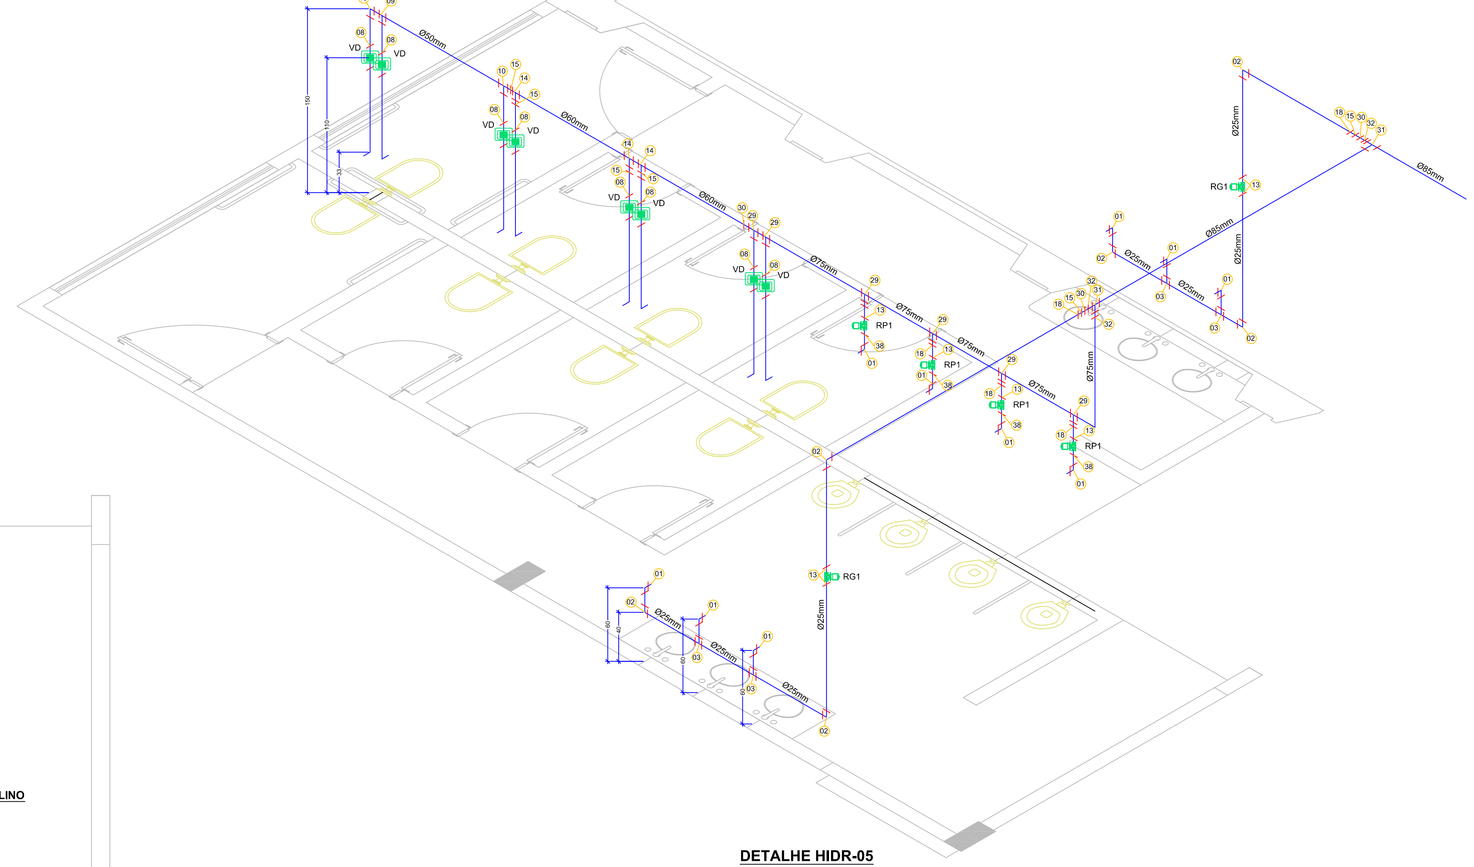

DETALHE HIDR-05
ESC. 1:25

LEGENDA:
01 - Joelho de Redução 90° PVC Soldável e com Bucha de Latão - Ø 25 x 1/2"
02 - Adaptador Soldável Curto com Bolsa e Rosca para Registro 25mm x 3/4"
03 - Registro Pressão Ø3/4"
04 - Luva Soldável e com Rosca 25mm x 3/4"
05 - Joelho 90° 25mm
06 - Tubo PVC Soldável - Ø 25mm

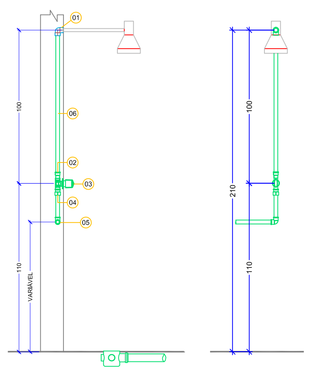

Det. Instalação Chuveiro

LEGENDA:
01 - Tubo de PVC Soldável - Ø 50mm
02 - Adaptador Sold. Curto para Registro - Ø50x1.1/2"
03 - Válvula de Descarga anti-vandalismo - Ø 1.1/2"
04 - Tubo de Descarga - Ø 40mm
05 - Tubo de Ligação para Vaso Sanitário - Ø 40mm
06 - Joelho 90° PVC - Ø 100mm
07 - Luva PVC - Ø 100mm
08 - Tubo PVC - Ø 100mm
09 - Vedacas para Saída Vaso Sanitário Ø 100mm

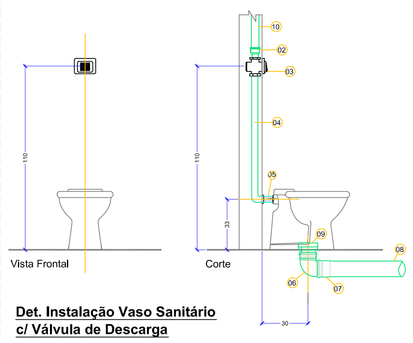

Det. Instalação Vaso Sanitário c/ Válvula de Descarga

LEGENDA:
01 - Sifao Flexivel para Pia - Ø 50mm
02 - Luva PVC - Ø 50mm
03 - Joelho 90° PVC - Ø 50mm
04 - Tubo PVC - Ø 50mm
05 - Joelho 90° Soldavel e com Bucha de Latão - Ø 25mm x 3/4"
06 - Tubo de PVC - Ø 25mm
07 - Engate flexivel cromado c/ 40cm - Ø 25x1/2"

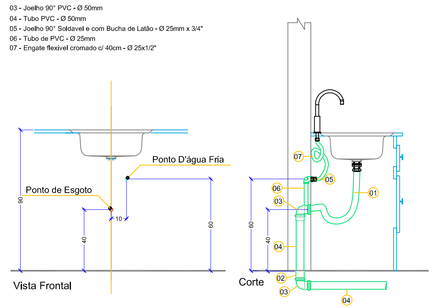

Det. Instalação Pia de Cozinha

LEGENDA:
01 - Sifao Flexivel - Ø 40mm
02 - Luva PVC - Ø 40mm
03 - Joelho 90° PVC - Ø 40mm
04 - Tubo PVC - Ø 40mm
05 - Joelho 90° Soldavel e com Bucha de Latão - Ø 25mm x 3/4"
06 - Tubo de PVC - Ø 25mm
07 - Engate flexivel cromado c/ 40cm - Ø 25x1/2"
08 - Joelho 90° PVC c/ Anel Latão - Ø 40x38mm

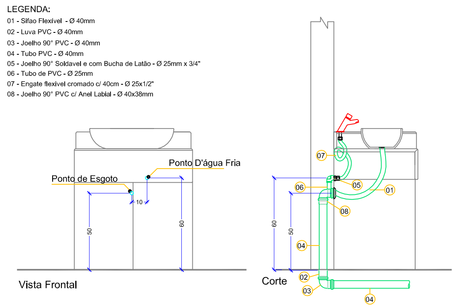

Det. Instalação Lavatório de Bancada

LEGENDA:
01 - Sifao Flexivel - Ø 40mm
02 - Luva PVC - Ø 40mm
03 - Joelho 90° PVC - Ø 40mm
04 - Tubo PVC - Ø 40mm
05 - Joelho 90° Soldavel e com Bucha de Latão - Ø 25mm x 3/4"
06 - Tubo de PVC - Ø 25mm
07 - Engate flexivel cromado c/ 40cm - Ø 25x1/2"
08 - Joelho 90° PVC c/ Anel Latão - Ø 40x38mm

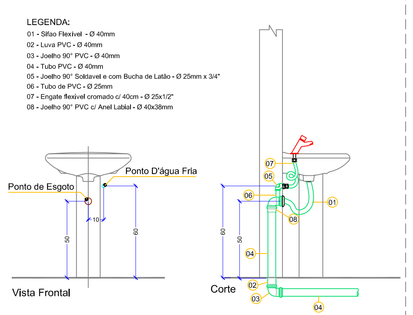

Det. Instalação Lavatório de Coluna

LEGENDA:
01 - Tubo de PVC Soldável - Ø 25mm
02 - Joelho de Red. Sold. c/ Bucha de Latão Ø25x1/2"
03 - Pressmatic Compact Mictório Ø1/2"
04 - Joelho 45 PVC Ø 50 mm
05 - Tubo de PVC Ø 50 mm
06 - Luva simples PVC Ø 50 mm
07 - Joelho 90 PVC Ø 50 mm

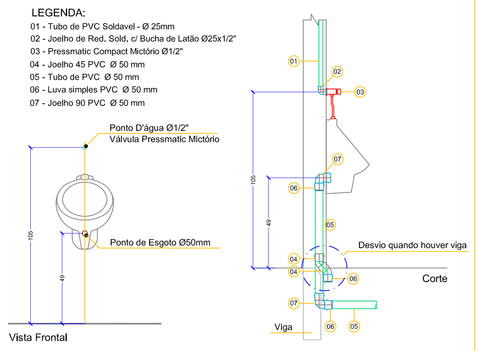

Det. Instalação Mictório

DETALHE DAS INSTALAÇÕES DOS APARELHOS HIDRÁULICOS
ESC. 1:20

Express Serviços
FONE (49) 3541-2275
RUA CEL. PEDRO CARLOS, 1222 - Sala 02 - Centro
CEP 89620-000 - CAMPOS NOVOS - SC
Campos Novos Estado Catarinense

OBRA
GINÁSIO DE ESPORTES HUMBERTO CALGARO | reforma e ampliação

LOCAL
Rua Silvio Neves Bleyer | Bairro Santo Antonio | Campos Novos | SC

ÁREA CONSTRUÇÃO
1.619,11M2

DATA
JUN-2012

ESCALA
INDICADA

RESPONS.
CRISTIANE

PROJETO

PROPRIETÁRIO

ESPECIFICAÇÃO
PROJETO HIDRO-SANITÁRIO
ISOMÉTRICO | DETALHES

CRISTIANE CAREZIA
Engenheira Civil - CREA-SC 050111-3-0

PREFEITURA MUNICIPAL DE CAMPOS NOVOS
CNPJ 82.939.232/0001-74

PRANCHA
04
04-04

PRODUCED BY AN AUTODESK EDUCATIONAL PRODUCT
PRODUCED BY AN AUTODESK EDUCATIONAL PRODUCT
PRODUCED BY AN AUTODESK EDUCATIONAL PRODUCT