PRODUCED BY AN AUTODESK EDUCATIONAL PRODUCT

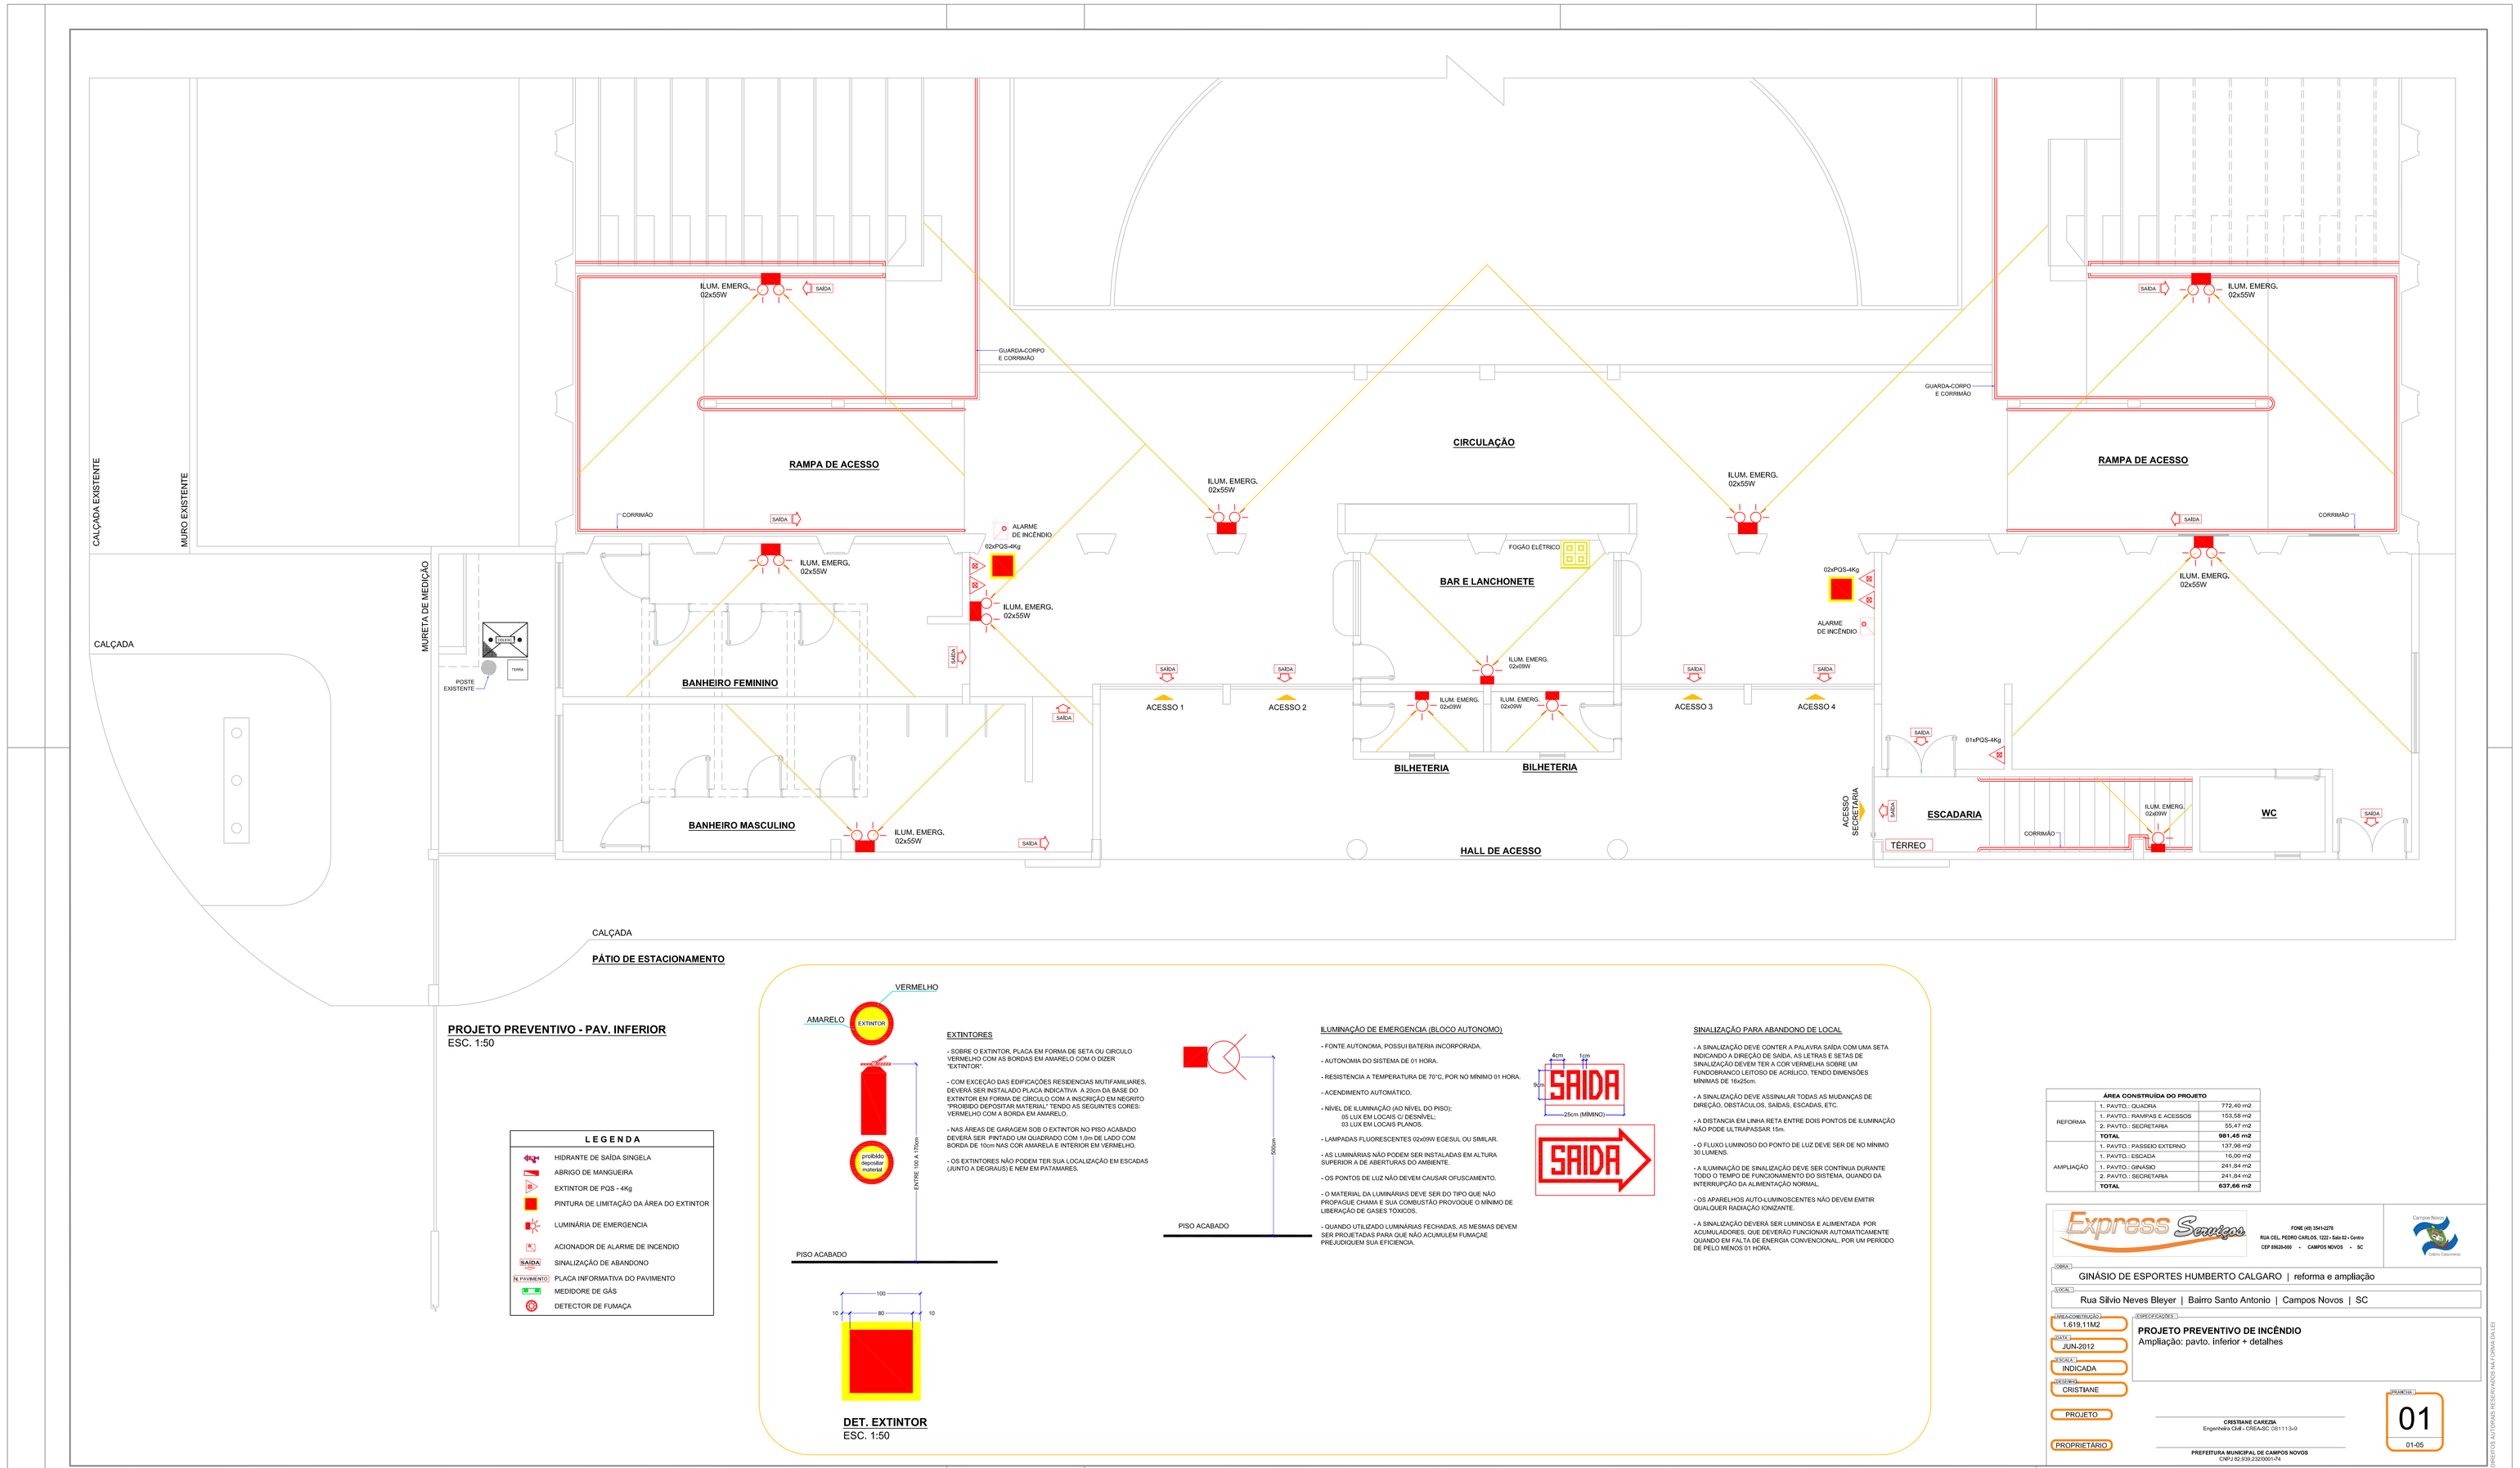

PROJETO PREVENTIVO - PAV. INFERIOR
ESC. 1:50

LEGENDA	
	HIDRANTE DE SAÍDA SINGELA
	ABRIGO DE MANGUEIRA
	EXTINTOR DE PQS - 4Kg
	PINTURA DE LIMITAÇÃO DA ÁREA DO EXTINTOR
	LUMINÁRIA DE EMERGENCIA
	ACIONADOR DE ALARME DE INCENDIO
SAÍDA	SINALIZAÇÃO DE ABANDONO
N. PAVIMENTO	PLACA INFORMATIVA DO PAVIMENTO
	MEDIDORE DE GÁS
	DETECTOR DE FUMAÇA

DET. EXTINTOR
ESC. 1:50

EXTINTORES

- SOBRE O EXTINTOR, PLACA EM FORMA DE SETA OU CIRCULO VERMELHO COM AS BORDAS EM AMARELO COM O DIZER "EXTINTOR".
- COM EXCEÇÃO DAS EDIFICAÇÕES RESIDENCIAIS MUTIFAMILIARES, DEVERÁ SER INSTALADO PLACA INDICATIVA A 20cm DA BASE DO EXTINTOR EM FORMA DE CIRCULO COM A INSCRIÇÃO EM NEGRITO "PROIBIDO DEPOSITAR MATERIAL" TENDO AS SEGUINTES CORES: VERMELHO COM A BORDA EM AMARELO.
- NAS ÁREAS DE GARAGEM SOB O EXTINTOR NO PISO ACABADO DEVERÁ SER PINTADO UM QUADRADO COM 1,0m DE LADO COM BORDA DE 10cm NAS COR AMARELA E INTERIOR EM VERMELHO.
- OS EXTINTORES NÃO PODEM TER SUA LOCALIZAÇÃO EM ESCADAS (JUNTO A DEGRAUS) E NEM EM PATAMARES.

ILUMINAÇÃO DE EMERGENCIA (BLOCO AUTONOMO).

- FONTE AUTONOMA, POSSUI BATERIA INCORPORADA.
- AUTONOMIA DO SISTEMA DE 01 HORA.
- RESISTENCIA A TEMPERATURA DE 70°C, POR NO MINIMO 01 HORA.
- ACENDIMENTO AUTOMÁTICO.
- NÍVEL DE ILUMINAÇÃO (AO NÍVEL DO PISO):
  05 LUX EM LOCAIS O DEDIMVEL;
  03 LUX EM LOCAIS PLANOS.
- LAMPADAS FLUORESCENTES 02x09W EGESUL OU SIMILAR.
- AS LUMINÁRIAS NÃO PODEM SER INSTALADAS EM ALTURA SUPERIOR A DE ABERTURAS DO AMBIENTE.
- OS PONTOS DE LUZ NÃO DEVEM CAUSAR OFUSCAMENTO.
- O MATERIAL DA LUMINÁRIAS DEVE SER DO TIPO QUE NÃO PROPAGUE CHAMA E SUA COMBUSTÃO PROVOQUE O MINIMO DE LIBERAÇÃO DE GASES TOXICOS.
- QUANDO UTILIZADO LUMINÁRIAS FECHADAS, AS MESMAS DEVEM SER PROJETADAS PARA QUE NÃO ACUMULEM FUMAÇAE PREJUDIQUEM SUA EFICIENCIA.

SINALIZAÇÃO PARA ABANDONO DE LOCAL

- A SINALIZAÇÃO DEVE CONTER A PALAVRA SAÍDA COM UMA SETA INDICANDO A DIREÇÃO DE SAIDA. AS LETRAS E SETAS DE SINALIZAÇÃO DEVEM TER A COR VERMELHA SOBRE UM FUNDOBRANCO LEITOSO DE ACRILICO, TENDO DIMENSÕES MINIMAS DE 16x25cm.
- A SINALIZAÇÃO DEVE ASSINALAR TODAS AS MUDANÇAS DE DIREÇÃO, OBSTÁCULOS, SAIDAS, ESCADAS, ETC.
- A DISTANCIA EM LINHA RETA ENTRE DOIS PONTOS DE ILUMINAÇÃO NÃO PODE ULTRAPASSAR 15m.
- O FLUXO LUMINOSO DO PONTO DE LUZ DEVE SER DE NO MINIMO 30 LUMENS.
- A ILUMINAÇÃO DE SINALIZAÇÃO DEVE SER CONTÍNUA DURANTE TODO O TEMPO DE FUNCIONAMENTO DO SISTEMA, QUANDO DA INTERRUPÇÃO DA ALIMENTAÇÃO NORMAL.
- OS APARELHOS AUTO-LUMINOSCENTES NÃO DEVEM EMITIR QUALQUER RADIAÇÃO IONIZANTE.
- A SINALIZAÇÃO DEVERÁ SER LUMINOSA E ALIMENTADA POR ACUMULADORES, QUE DEVERÃO FUNCIONAR AUTOMATICAMENTE QUANDO EM FALTA DE ENERGIA CONVENCIONAL, POR UM PERÍODO DE PELO MENOS 01 HORA.

ÁREA CONSTRUIDA DO PROJETO		
REFORMA	1. PAVTO.: QUADRA	772,40 m2
	1. PAVTO.: RAMPAS E ACESSOS	153,58 m2
	2. PAVTO.: SECRETARIA	55,47 m2
	TOTAL	**981,45 m2**
AMPLIAÇÃO	1. PAVTO.: PASSEIO EXTERNO	137,98 m2
	1. PAVTO.: ESCADA	16,00 m2
	1. PAVTO.: GRADIO	241,84 m2
	2. PAVTO.: SECRETARIA	241,84 m2
	TOTAL	**637,66 m2**

Express Sinalização
FONE (48) 3541-3275
RUA CEL. PEDRO CARLOS, 1222 - Sala 02 - Centro
CEP 89620-000 - CAMPOS NOVOS - SC

OBRA: GINÁSIO DE ESPORTES HUMBERTO CALGARO | reforma e ampliação

LOCAL: Rua Silvio Neves Bleyer | Bairro Santo Antonio | Campos Novos | SC

ÁREA CONSTRUÇÃO: 1.6/0.11M2

DATA: JUN-2012

ESCALA: INDICADA

DESENHO: CRISTIANE

ESPECIFICAÇÃO: **PROJETO PREVENTIVO DE INCÊNDIO**
Ampliação: pavto. Inferior + detalhes

PROJETO

PROPRIETÁRIO

CRISTIANE CAREZIA
Engenheira Civil - CREA-SC 081113-0

PREFEITURA MUNICIPAL DE CAMPOS NOVOS
CNPJ 82.939.232/0001-74

PRANCHA: 01
01-05

DIREITOS AUTORAIS RESERVADOS NA FORMA DA LEI

PRODUCED BY AN AUTODESK EDUCATIONAL PRODUCT