PRODUCED BY AN AUTODESK EDUCATIONAL PRODUCT

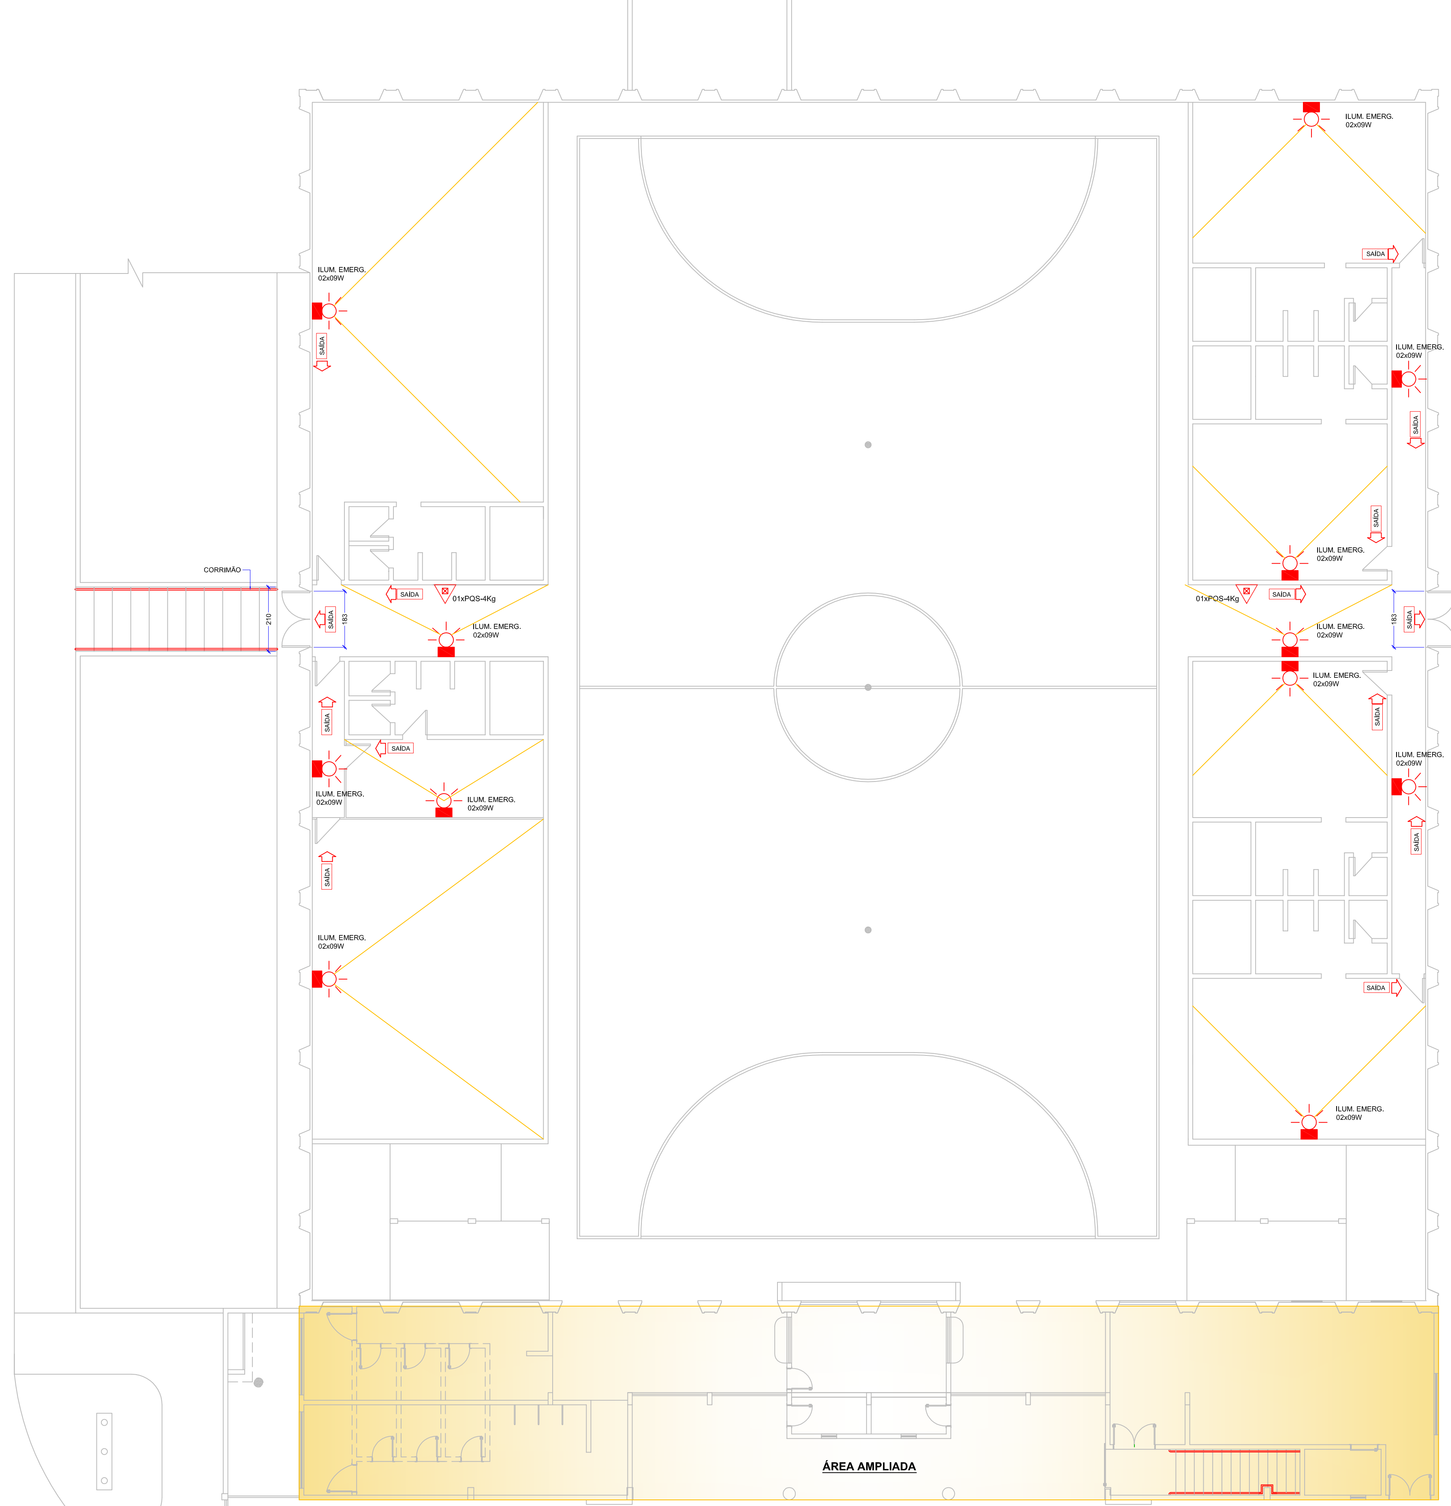

LEGENDA

- HIDRANTE DE SAÍDA SINGELA
- ABRIGO DE MANGUEIRA
- EXTINTOR DE PQS - 4Kg
- PINTURA DE LIMITAÇÃO DA ÁREA DO EXTINTOR
- LUMINÁRIA DE EMERGENCIA
- ACIONADOR DE ALARME DE INCENDIO
- SAÍDA — SINALIZAÇÃO DE ABANDONO
- IL PAVIMENTO — PLACA INFORMATIVA DO PAVIMENTO
- MEDIDORE DE GÁS
- DETECTOR DE FUMAÇA

PROJETO PREVENTIVO - ÁREA EXISTENTE | vestiários
ESC. 1:100

* esse é um projeto demonstrativo, algumas medidas podem não conferir com a situação real.

Express Serviços
FONE (49) 3541-2278
RUA CEL. PEDRO CARLOS, 1223 - Sala 02 - Centro
CEP 89620-000 - CAMPOS NOVOS - SC

OBRA: GINÁSIO DE ESPORTES HUMBERTO CALGARO | reforma e ampliação

LOCAL: Rua Sílvio Neves Bleyer | Bairro Santo Antonio | Campos Novos | SC

ÁREA CONSTRUÍDA: 1.619,11M2

DATA: JUN-2012

ESCALA: INDICADA

DESENHO: CRISTIANE

ESPECIFICAÇÃO: **PROJETO PREVENTIVO DE INCÊNDIO**
Adequação da parte existente: vestiários

PROJETO

PROPRIETÁRIO

CRISTIANE CAREZIA
Engenheira Civil - CREA-SC: 081113-0

PREFEITURA MUNICIPAL DE CAMPOS NOVOS
CNPJ 82.939.232/0001-74

PRANCHA: 04
04-05

DIREITOS AUTORAIS RESERVADOS NA FORMA DA LEI

PRODUCED BY AN AUTODESK EDUCATIONAL PRODUCT

PRODUCED BY AN AUTODESK EDUCATIONAL PRODUCT

PRODUCED BY AN AUTODESK EDUCATIONAL PRODUCT