




DECK DO QUIOSQUÍ

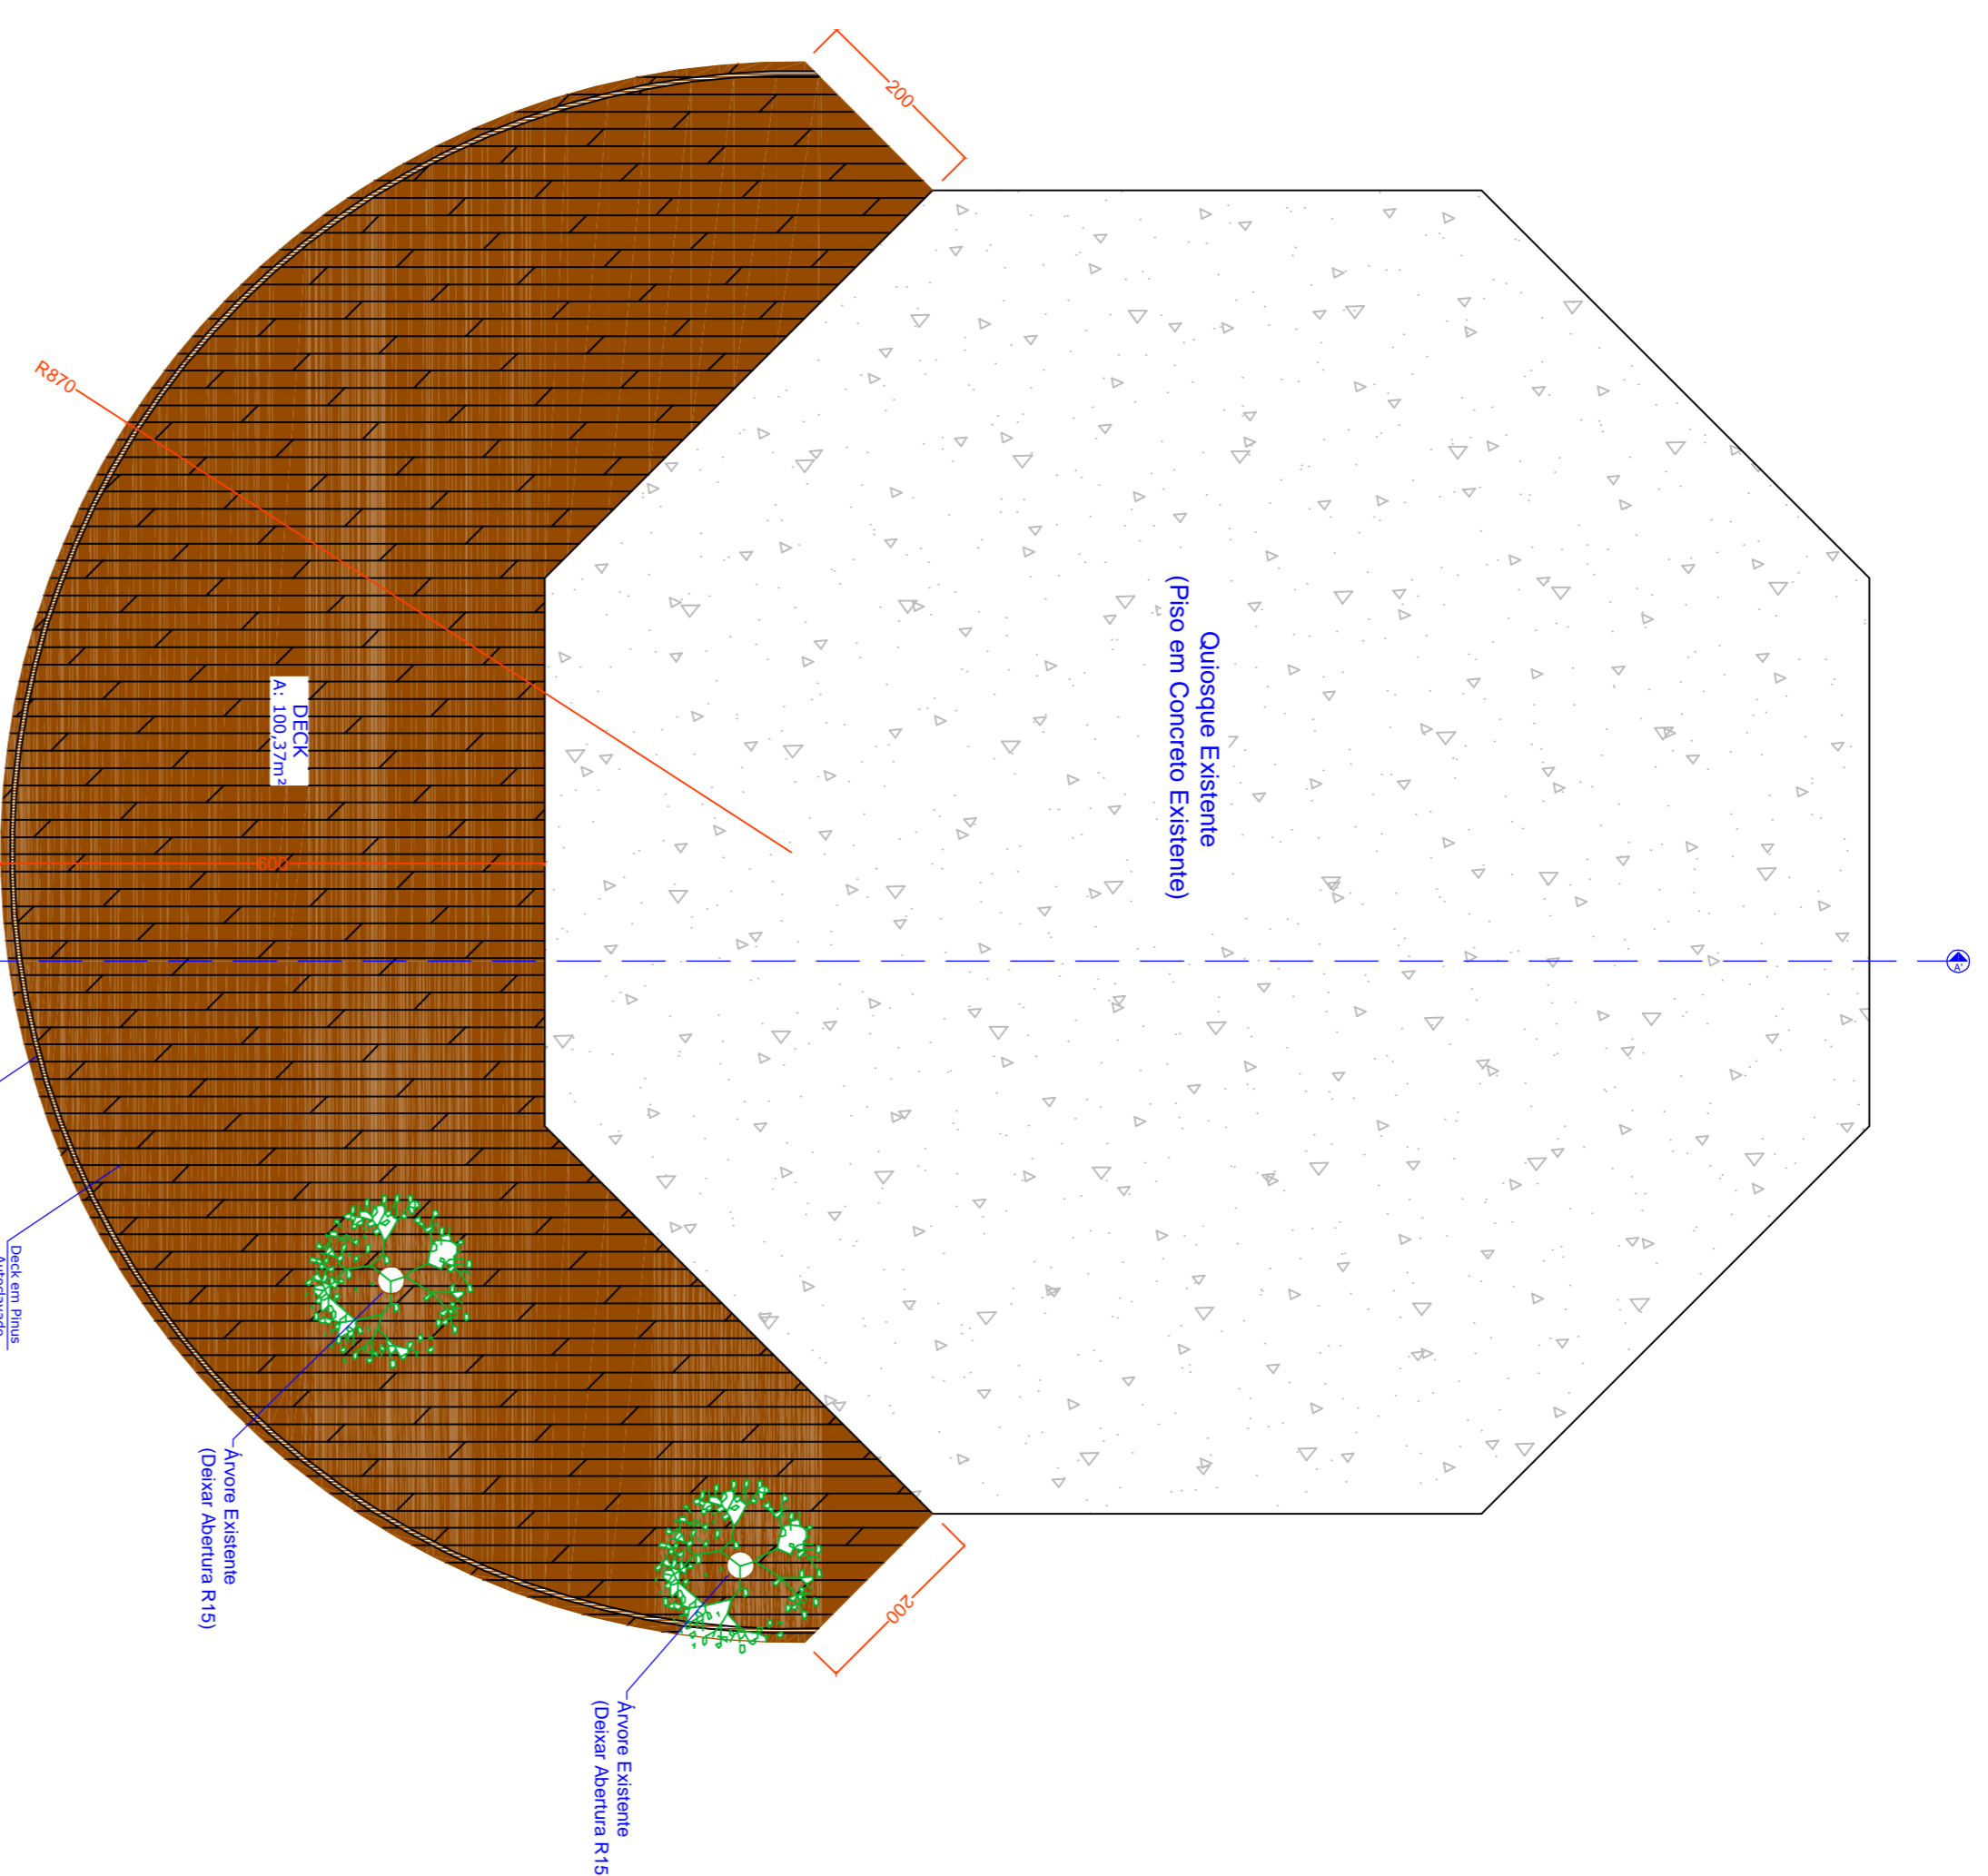

PLANTA BAIXA - DECK DO QUIOSQUÍ
 ÁREA = 100,37m²
 ESCALA.....1:175

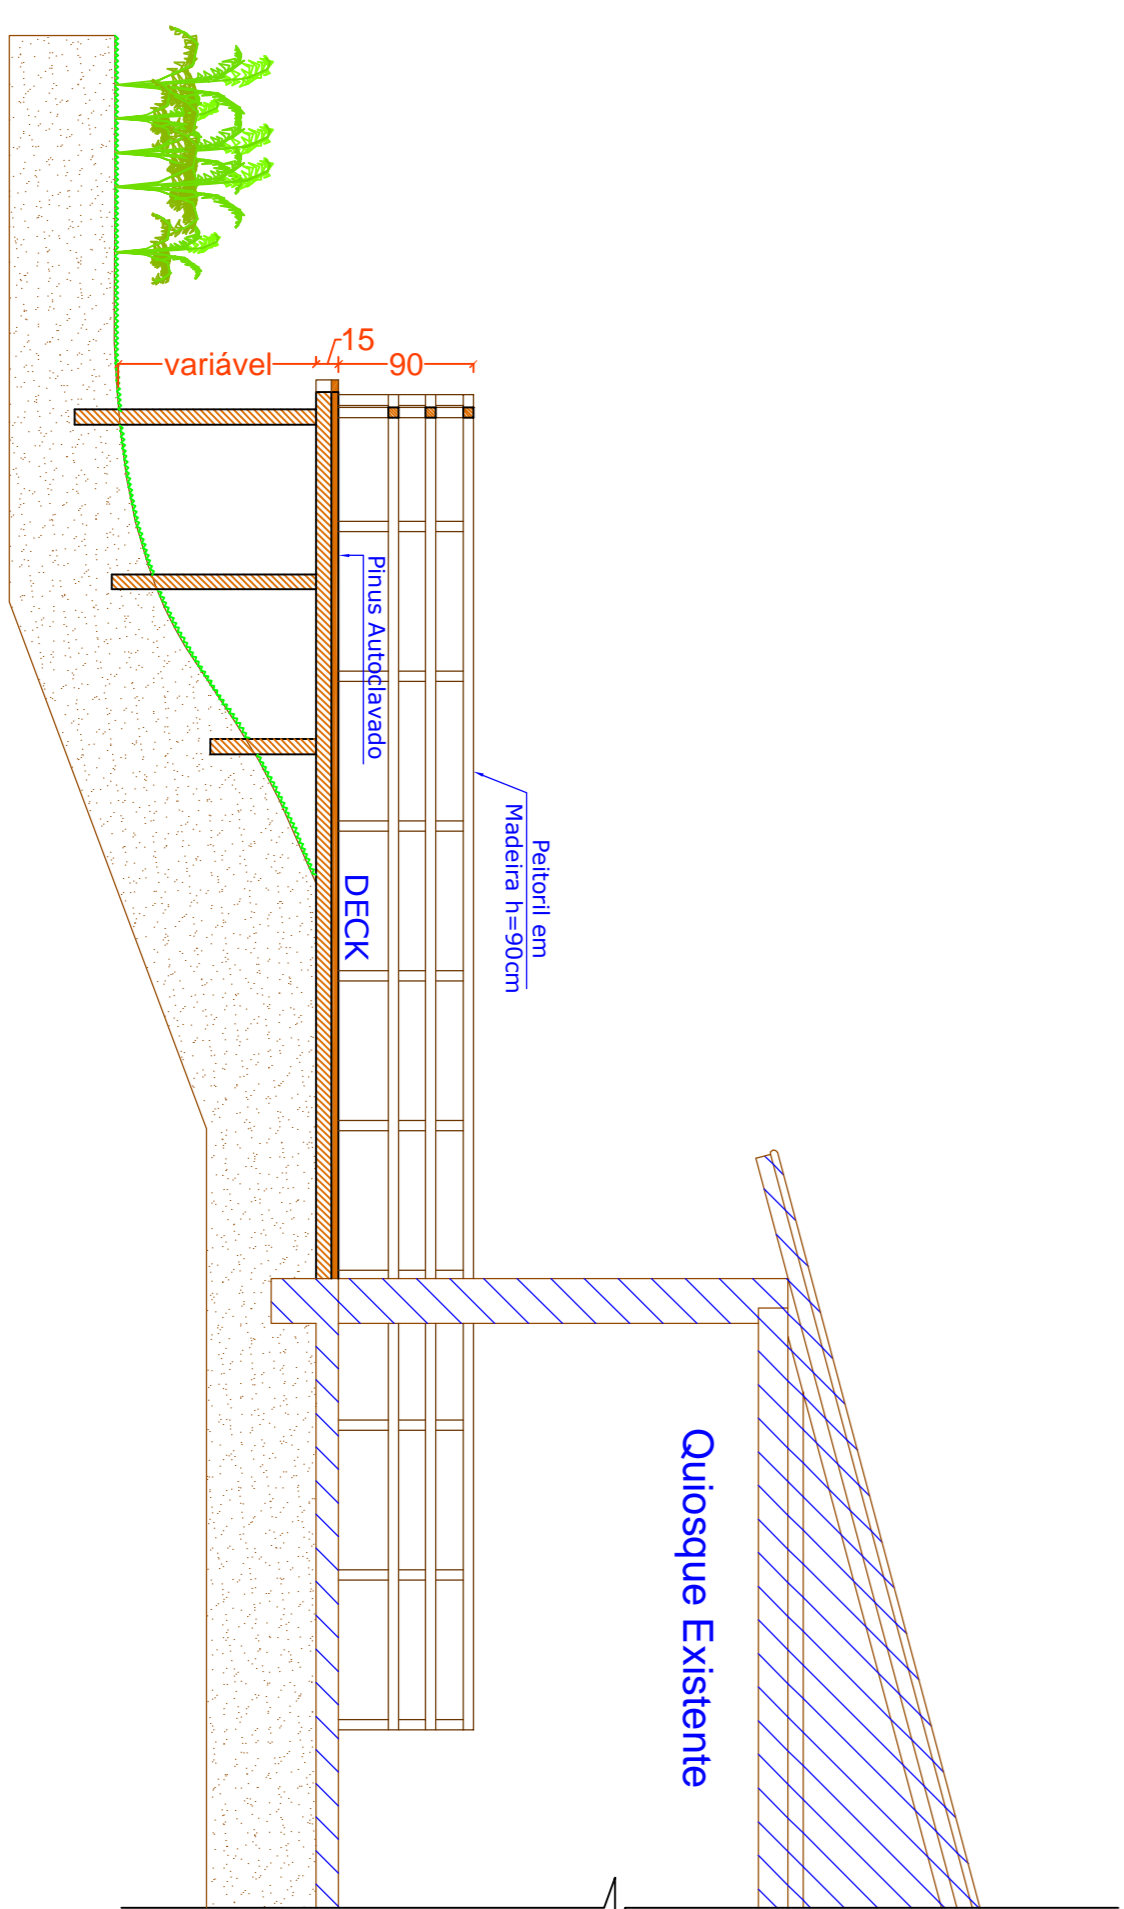


CORTE A-A' - DECK DO QUIOSQUÍ
 ESCALA.....1:50

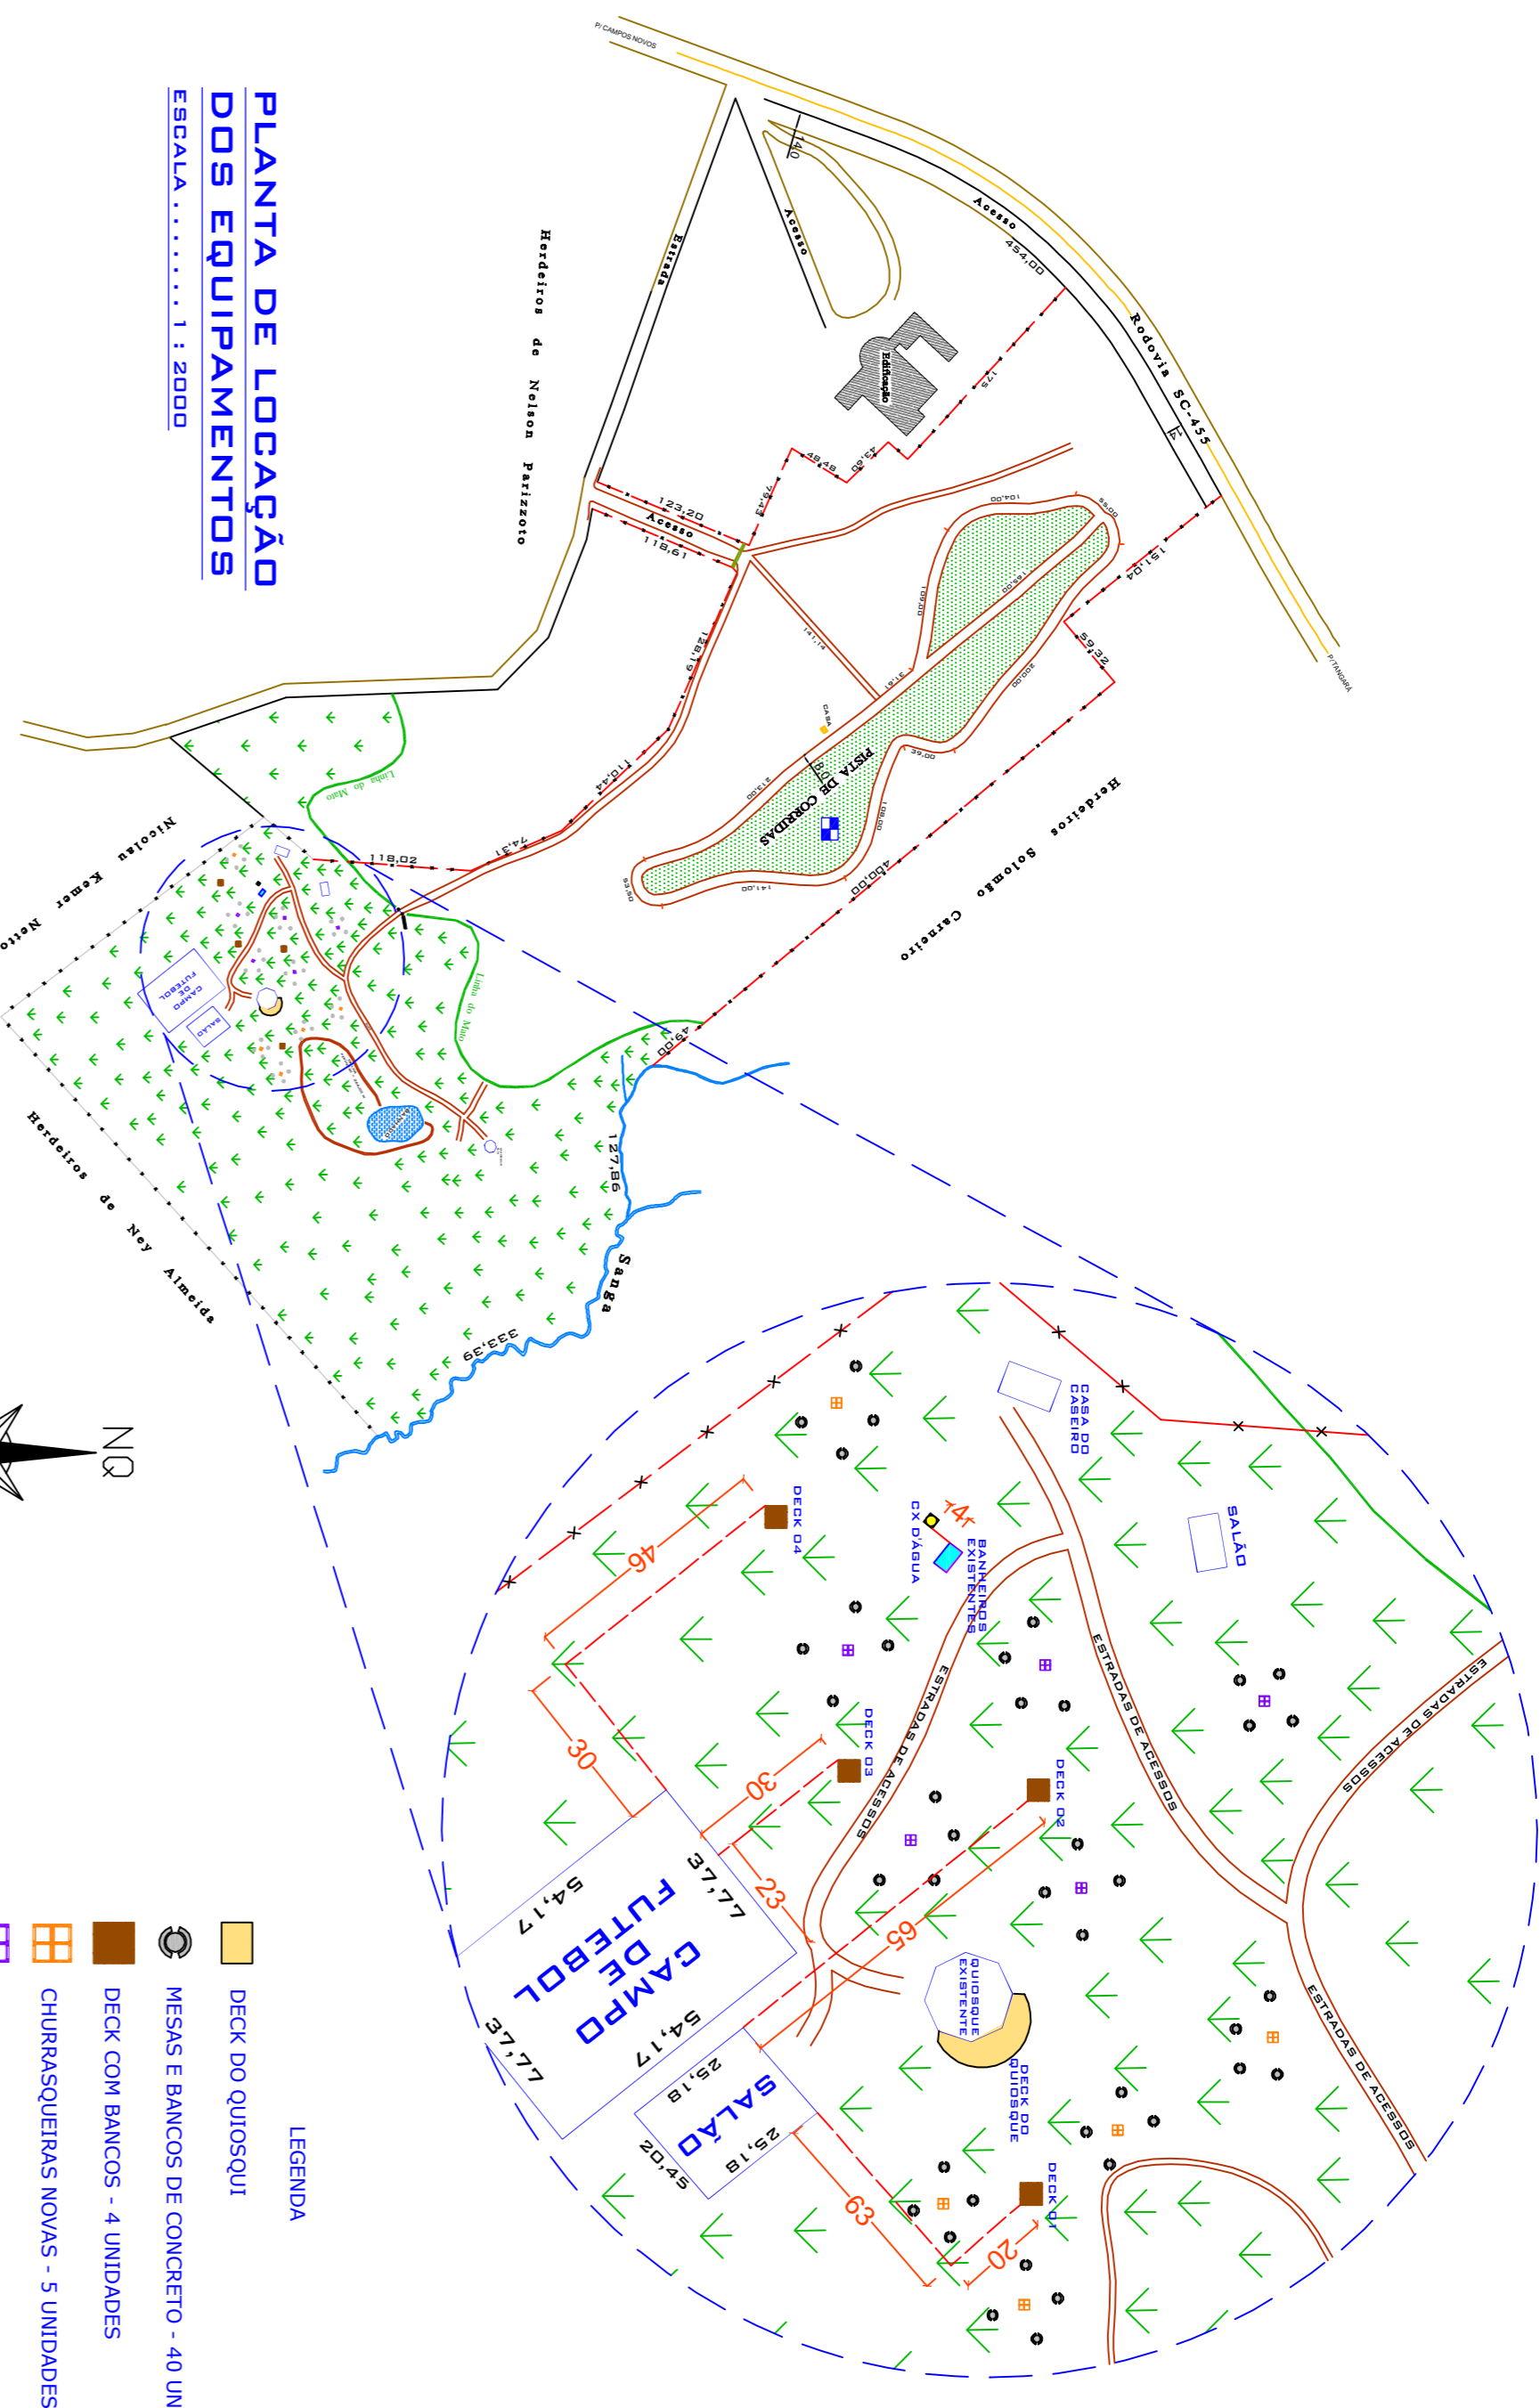


PLANTA DE LOCAÇÃO DOS EQUIPAMENTOS
 ESCALA.....1:2000

- LEGENDA**
- DECK DO QUIOSQUÍ
 - MESAS E BANCOS DE CONCRETO - 40 UNIDADES
 - DECK COM BANCOS - 4 UNIDADES
 - CHURRASQUEIRAS NOVAS - 5 UNIDADES
 - CHURRASQUEIRAS EXISTENTE A REFORMAR - 5 UNIDADES
 - EDIFICAÇÕES EXISTENTE
 - BANHEIRO EXISTENTE A SER REFORMADO E AMPLIADO
 - ESTRUTURA E CAIXA D'ÁGUA NOVA

DECK COM BANCOS
 4 UNIDADES

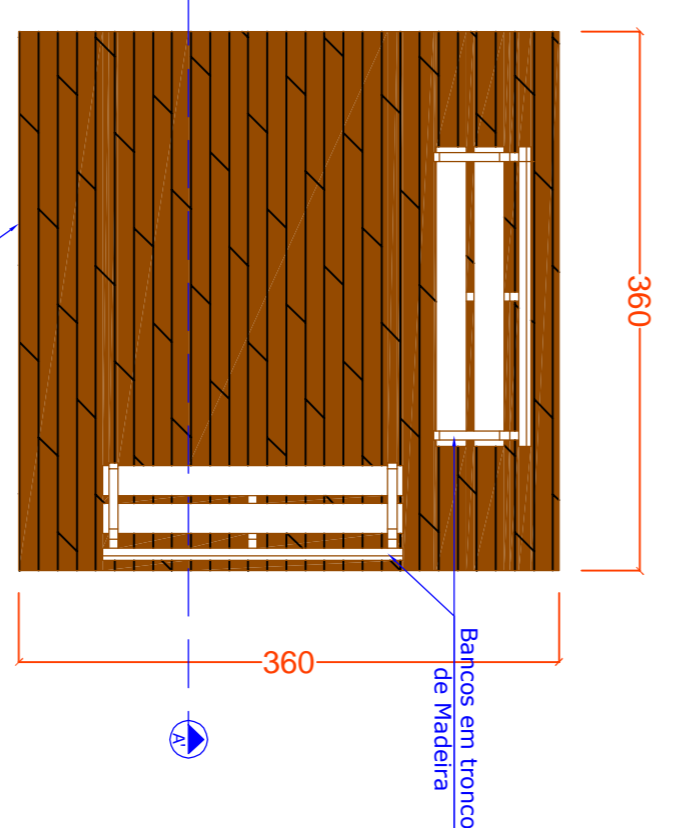

PLANTA BAIXA - DECK COM BANCOS
 ÁREA = 12,96 m²
 ESCALA.....1:50

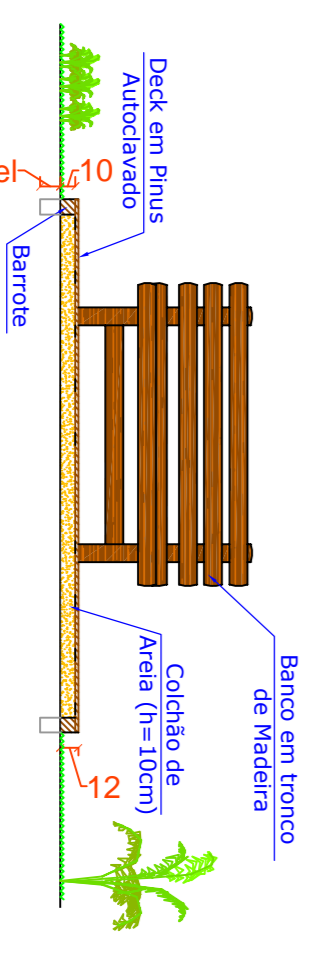

CORTE A-A' - DECK COM BANCOS
 ESCALA.....1:50

PREFEITURA MUNICIPAL DE CAMPOS NOVOS - SC	
SECRETARIA MUNICIPAL DE TRANSPORTES, OBRAS E URBANISMO DEPARTAMENTO DE ENGENHARIA	
ORÇÃO: Zibenderlojo NÚM. EXERCÍCIO/ANEXO: 223 - CENÁRIO: 7706 (40) 354-1-4280	
REFORMA DO PARQUE AMBIENTAL ERNESTO ZORTÉA	DATA: OUTUBRO /2012
DECKS - PLANTAS BAIXAS, CORTES E PLANTA DE LOCAÇÃO DOS EQUIPAMENTOS	ESCALA: INDICADA
BAIRRO BOA VISTA - CAMPOS NOVOS - SC	ÁREA: .
RESPONSÁVEL TÉCNICO DO PROJETO: LAÍDEE DALAZENI LAIDNER	PROJETO: 03/06
RESPONSÁVEL TÉCNICO DO PROJETO: LAÍDEE DALAZENI LAIDNER	REVISÃO: CÉU MECIANO