


LEGENDA
 CERCAS A SEREM TROCADAS
 Comprimento = 1.091,00m

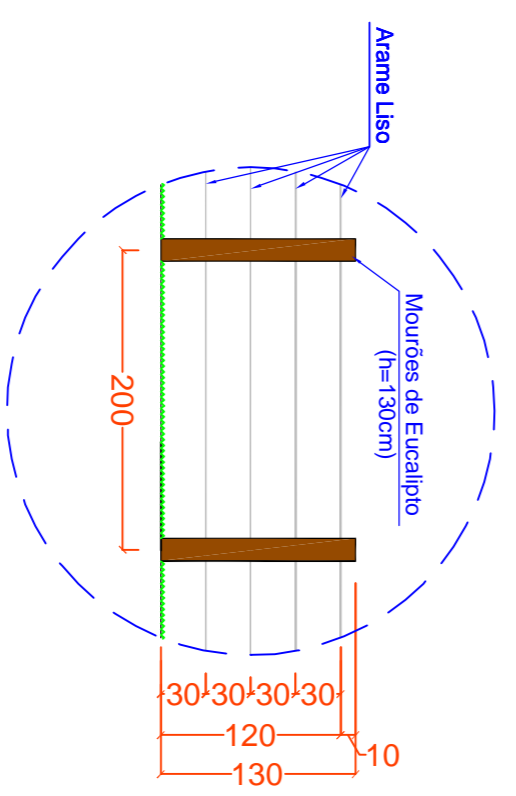

LOCAÇÃO DAS CERCAS
 COMPRIMENTO = 1.091,00m
 ESCALA 1 : 800

PREFEITURA MUNICIPAL DE CAMPOS NOVOS - SC Rua Expedicionário 323 - Centro - Fone: (49) 3541-1620 SECRETARIA MUNICIPAL DE TRANSPORTES, OBRAS E URBANISMO DEPARTAMENTO DE ENGENHARIA		DATA: Outubro /2012	
ORDEM: REFORMA DO PARQUE AMBIENTAL ERNESTO ZORTÉA		ESCALA: INDICADA	
LOCAL: BARRIO BOA VISTA - CAMPOS NOVOS - SC		COMPRIMENTO: 1.091,00M	
RESPONSÁVEL TÉCNICO DO PROJETO: LAURENTE ALMEIDA		DESENHO: CLU MECIANO	
Zibenderlog		05/06	

ESPAÇO RESERVADO APROVAÇÃO