
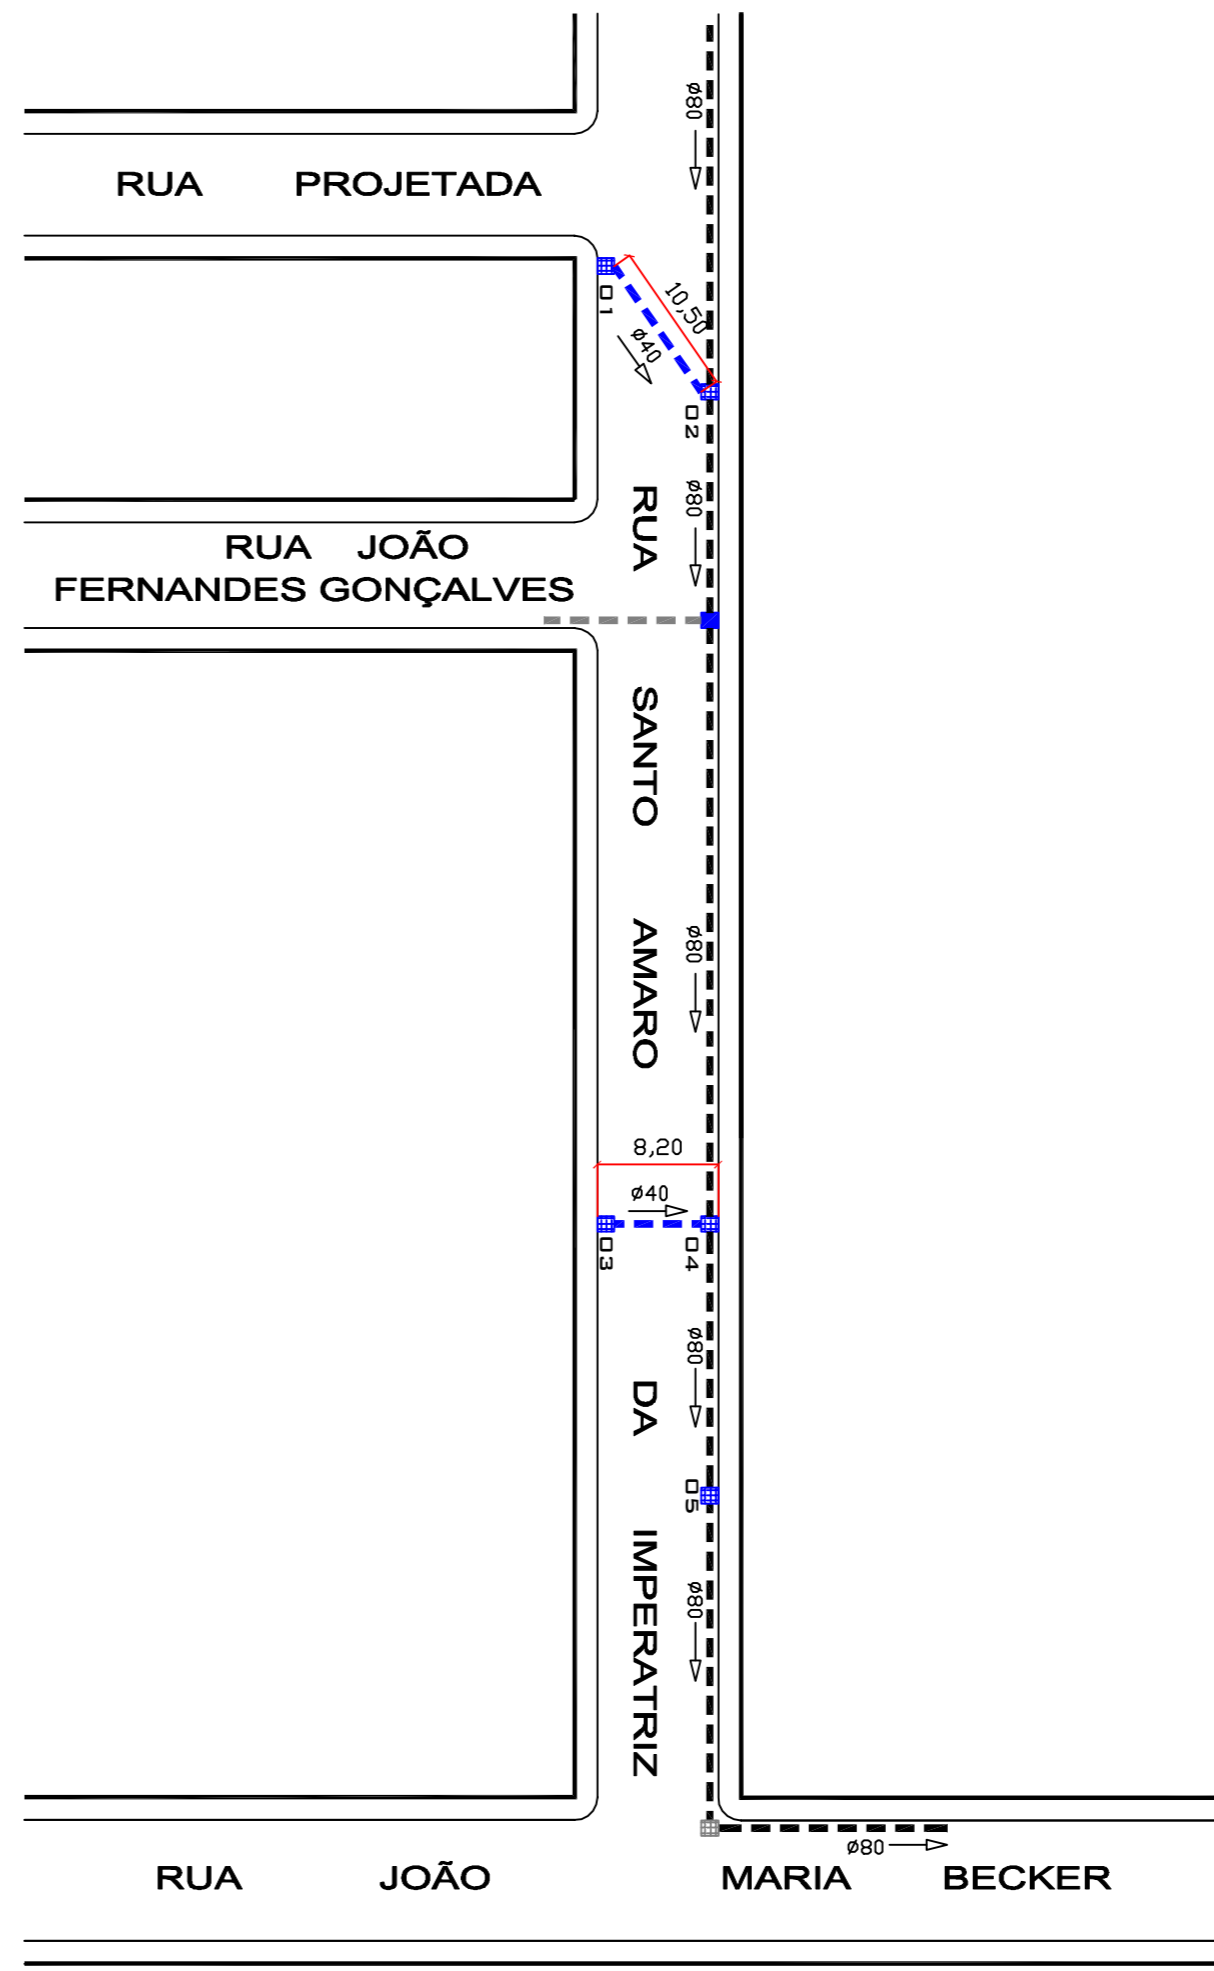
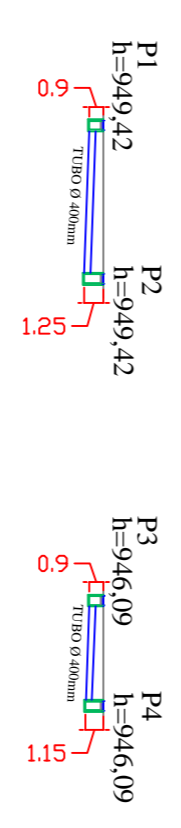


() ORÇAMENTO () CONHECIMENTO
 () APROVAÇÃO () EXECUÇÃO

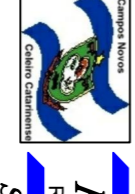

- LEGENDA**
- BOCAS DE LORO EXISTENTE
 - BOCAS DE LORO A EXECUTAR
 - BOCAS DE LORO A EXECUTAR CONSTA EM PROJETO DA RESPECTIVA RUA
 - Tubulação c/ Diâmetro Indicado Existente
 - Tubulação c/ Diâmetro Indicado
 - Tubulação c/ Diâmetro Indicado CONSTA EM PROJETO DA RESPECTIVA RUA
 - Tubulação c/ Diâmetro Indicado A EXECUTAR
 - CAIXA D'ÁGUA A EXECUTAR

NOTAS:
 TODAS AS MEDIDAS ESTÃO EM METROS, CASO HOUVER DIVERGÊNCIAS ENTRE COTAS E ESCALA PREVALERÃO AS COTAS.

 <p> PREFEITURA MUNICIPAL DE CAMPOS NOVOS - SC RUA EXPEDIENTÁRIO, 323 - CENTRO - FONE: (49) 3541-4200 SECRETARIA MUNICIPAL DE TRANSPORTES, OBRAS E URBANISMO DEPARTAMENTO DE ENGENHARIA </p>	
<p>PAVIMENTAÇÃO ASFALTICA REDE PLUVIAL E PERFIL</p>	
LOCAL: RUA SANTO AMARO DA IMPERATRIZ TRECHO ENTRE A RUA PROJETADA E A RUA JOÃO MARIA BECKER	TUBULAÇÃO: Ø 40 - 18,75m
DATA: Novembro/2012 COMANDO: Asfalto/2012	RESP. PROJETO: LAÍDES DALAZEN LAIONES DR.º, DE 10811-148-9
ESCALA CAD: 1 : 500 TIPO: CRI: Machibó	DATA: 05/06