



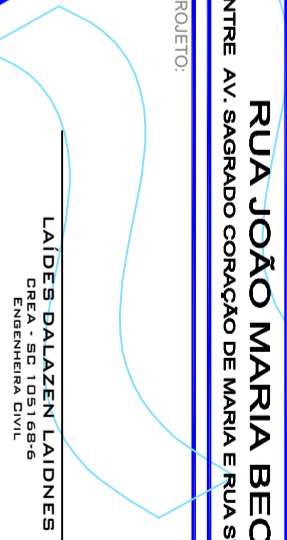
ORÇAMENTO    CONHECIMENTO  
 APROVAÇÃO    EXECUÇÃO

COPIAS PL

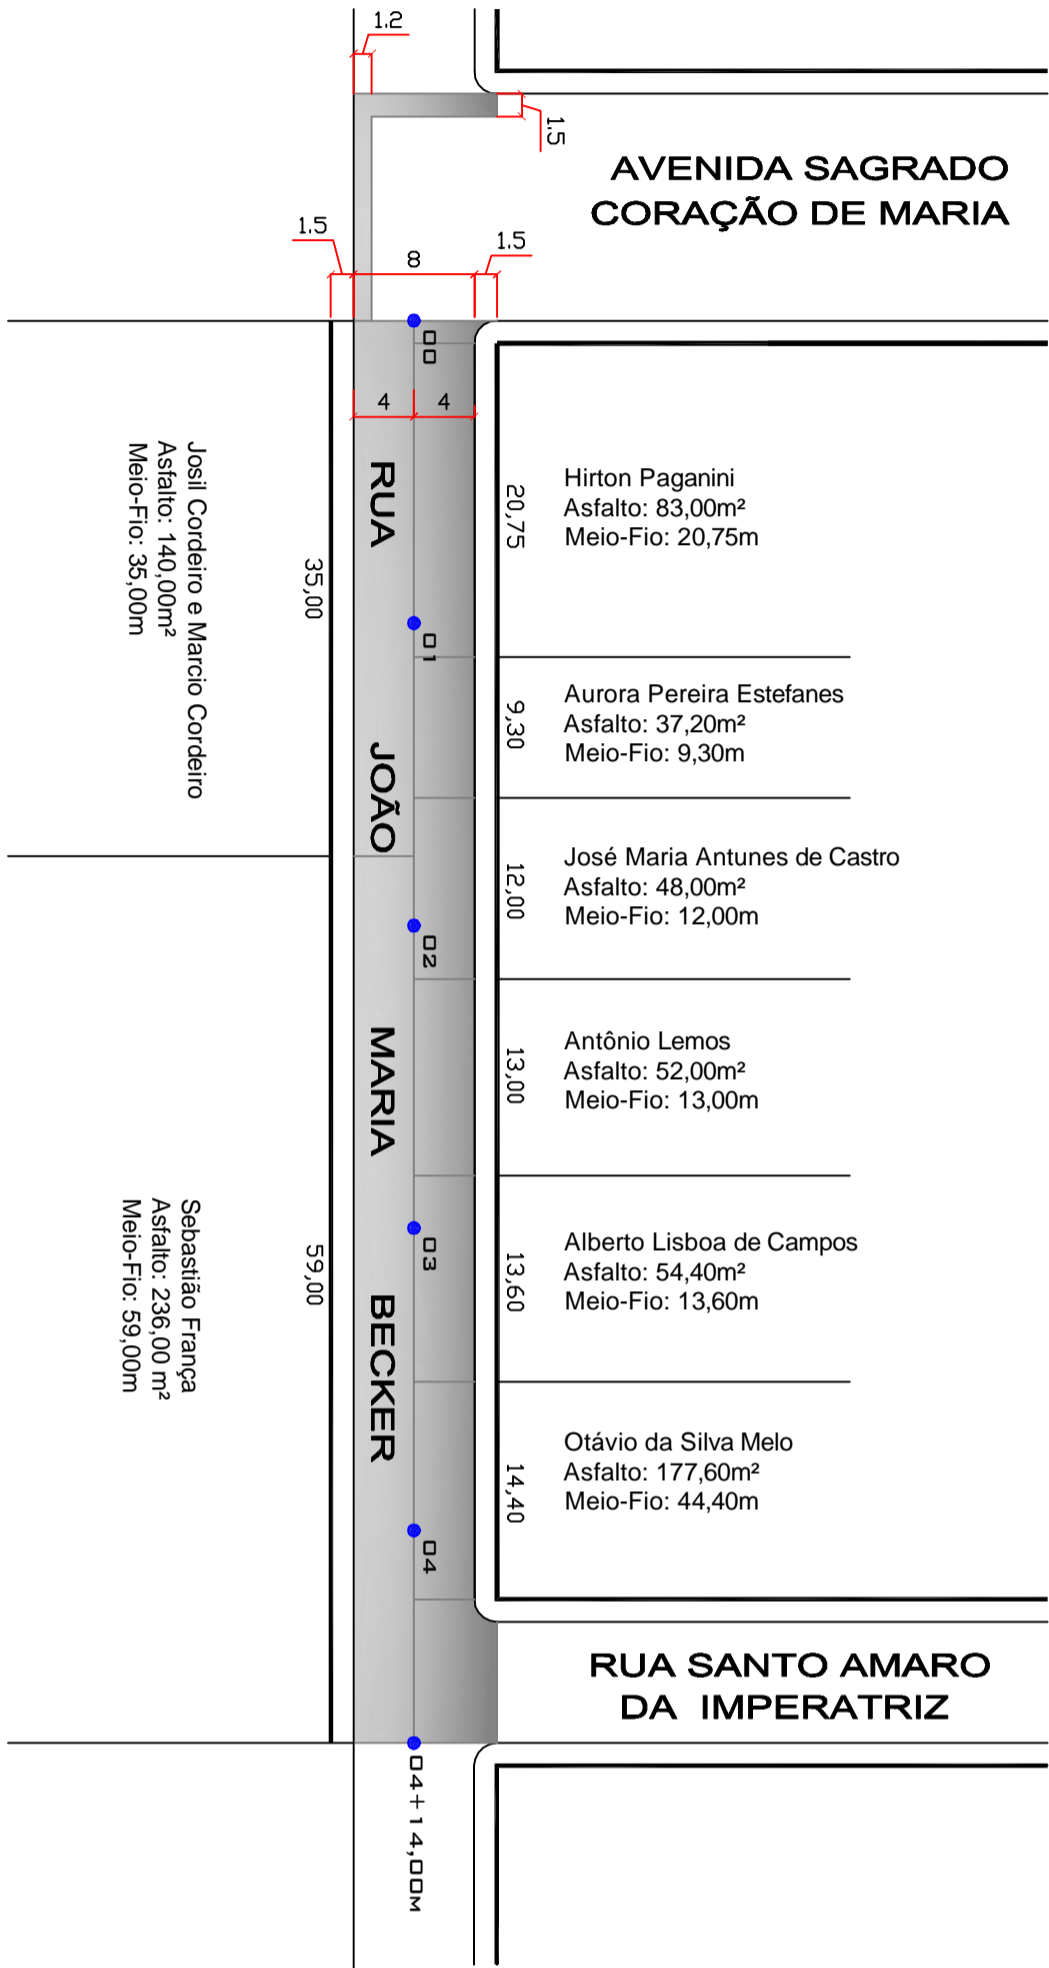


**ESTACAS (20 em 20m)**

LEGENDA

 <p> <b>PREFEITURA MUNICIPAL DE CAMPOS NOVOS, SC</b>                  RUA EXPEDICIONÁRIO, 323 - CENTRO - FONE (49) 3541-6200                  www.camposnovos.sc.gov.br  <b>SECRETARIA MUNICIPAL DE TRANSPORTES, OBRAS E URBANISMO</b>                  DEPARTAMENTO DE ENGENHARIA             </p>	
<b>PAVIMENTAÇÃO ASFÁLTICA</b>	<b>GEOMÉTRICO</b>
OBRA: ÁREA DE ASFALTO: <b>796,01 m²</b>	PROJETO: MEIO-FIO: <b>181,80 m</b>
DATA: <b>Novembro/2012</b> CÓDIGO CAD: <b>Asfalto/2012</b>	LOCAL: <b>RUA JOÃO MARIA BECKER</b> TRECHO ENTRE AV. SAGRADO CORAÇÃO DE MARIA E RUA STO. AMARO DA IMPERATRIZ
ESCALA CAD: <b>1 : 500</b> DESENHO: <b>Cdli Macabó</b>	RESP. PROJETO:  <b>LAIDES DALAZEN LAIDNES</b> ENGENHEIRA CIVIL
FOLHA: <b>01/06</b>	

**NOTAS:**  
 TODAS AS MEDIDAS ESTÃO EM METROS. CASO HOUVER DIVERGÊNCIAS ENTRE COTAS E ESCALA, PREENHECERÃO AS COTAS.