NOTAS:

TODAS AS MEDIDAS ESTÃO EM METROS, CASO HOUVER DIVERGÊNCIAS ENTRE COTAS E ESCALA PREVALECERÃO AS COTAS.

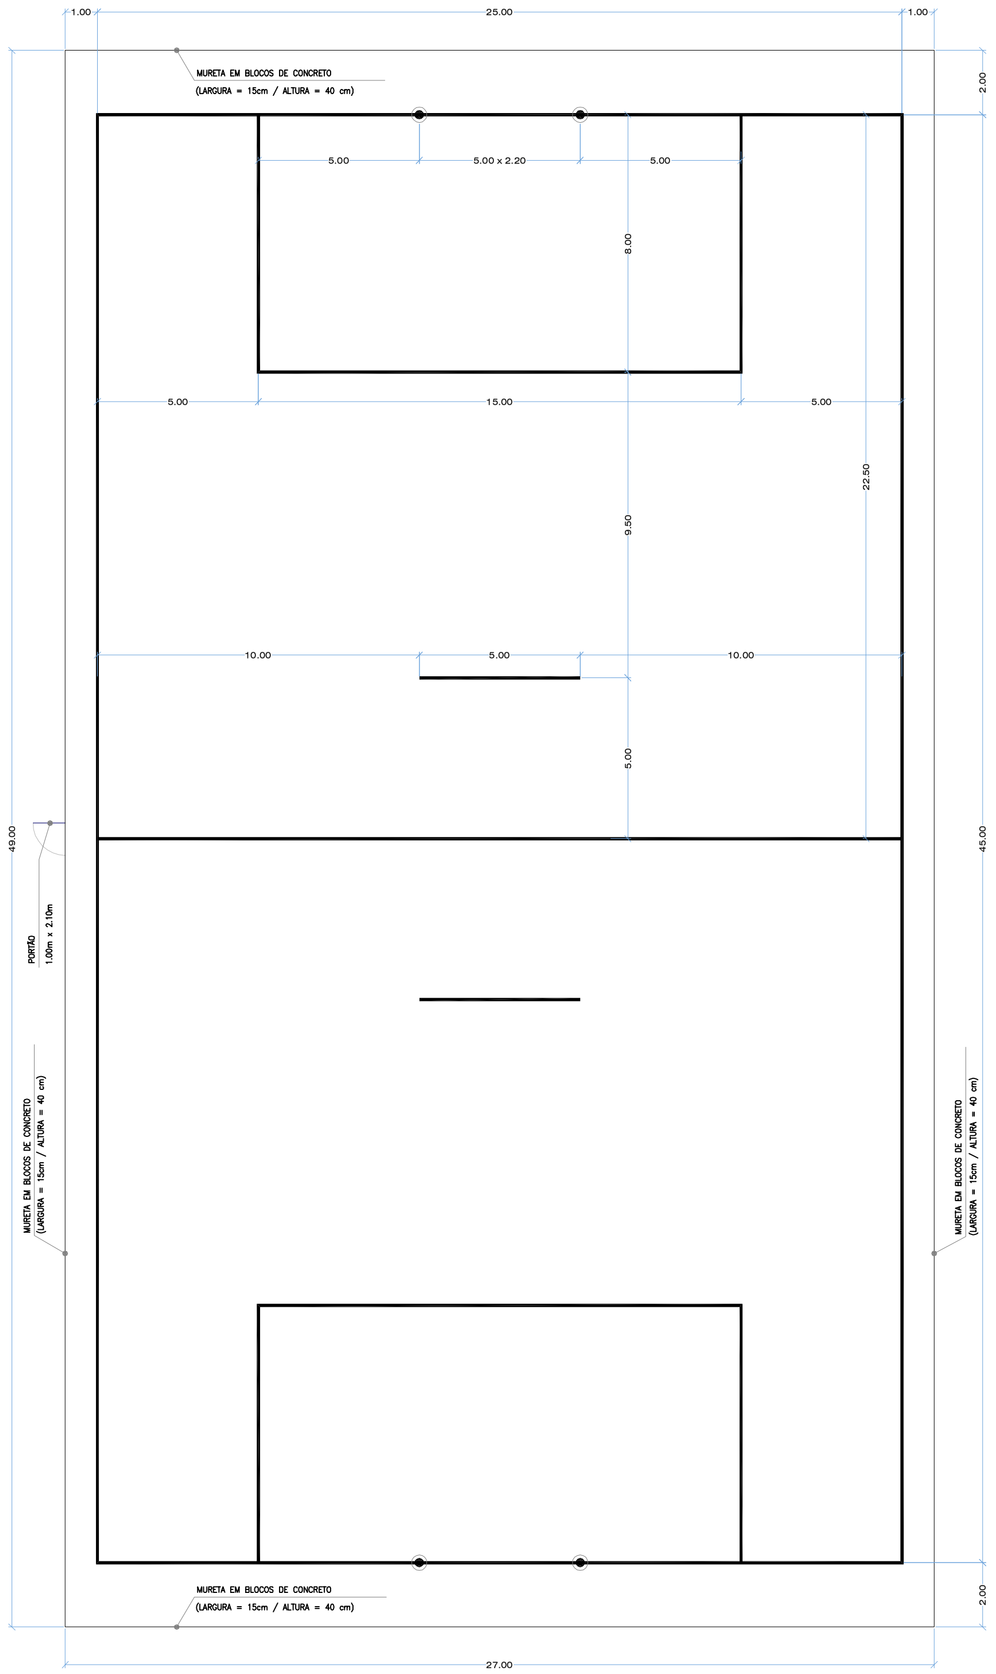

CAMPO DE FUTEBOL SOCIETY
PLANTA BAIXA
Á= 1.323,00m²
P= GRAMA SINTÉTICA
ESCALA 1:150

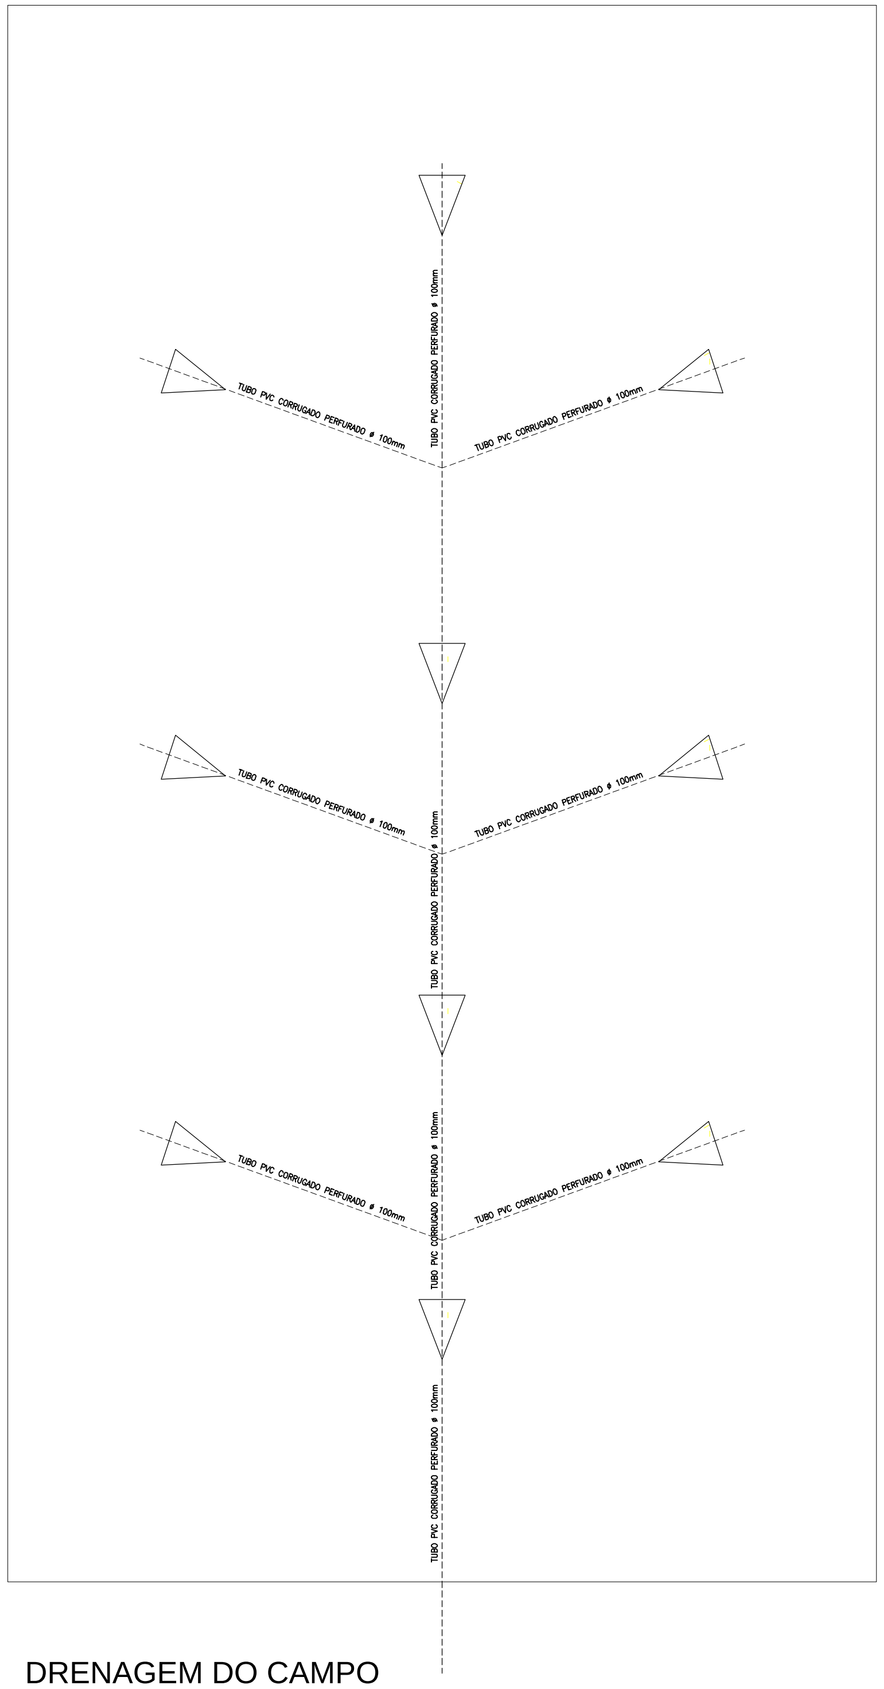

DRENAGEM DO CAMPO
ESCALA 1:150

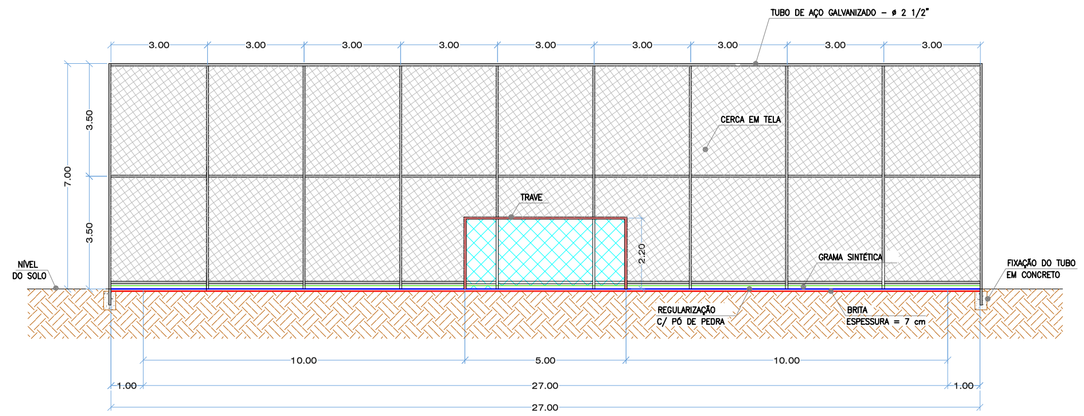

VISTA FRONTAL
ESCALA 1:150

LEGENDA

- GRAMA SINTÉTICA
- REGULARIZAÇÃO C/ PÓ DE PEDRA
- BRITA (ESPESSURA = 7 cm)

PREFEITURA MUNICIPAL DE CAMPOS NOVOS (SC)
RUA EXPEDICIONÁRIO, 323 – CENTRO – FONE (49) 3541-6200 www.camposnovos.sc.gov.br
SECRETARIA MUNICIPAL DE TRANSPORTES, OBRAS E URBANISMO
DEPARTAMENTO DE ENGENHARIA

OBRA: COMPLEXO ESPORTIVO MUNICIPAL CID PEDROSO

PROJETO:	ASSUNTO:	ÁREA DO CAMPO:
CAMPO DE FUTEBOL SOCIETY	PLANTA BAIXA/DRENAGEM/VISTA FRONTAL	1.323,00 m²

DATA: ABRIL/2013
LOCAL: RUA SÍLVIO NEVES BLEYER, BAIRRO SANTO ANTÔNIO
CÓDIGO CAD: 2013\Obras\Constr.Civil\Sec.Esportes\Complexo.Esport
ESCALA CAD: 1 : 1
FOLHA: 01/01
DESENHO: LUIZ CARLOS
RESP. TÉCNICO: LAÍDES D. LAIDNES CREA - SC 105168-6 ENGENHEIRA CIVIL
PREFEITO MUNICIPAL: NELSON CRUZ

Your complimentary use period has ended. Thank you for using PDF Complete.
Click Here to upgrade to Unlimited Pages and Expanded Features