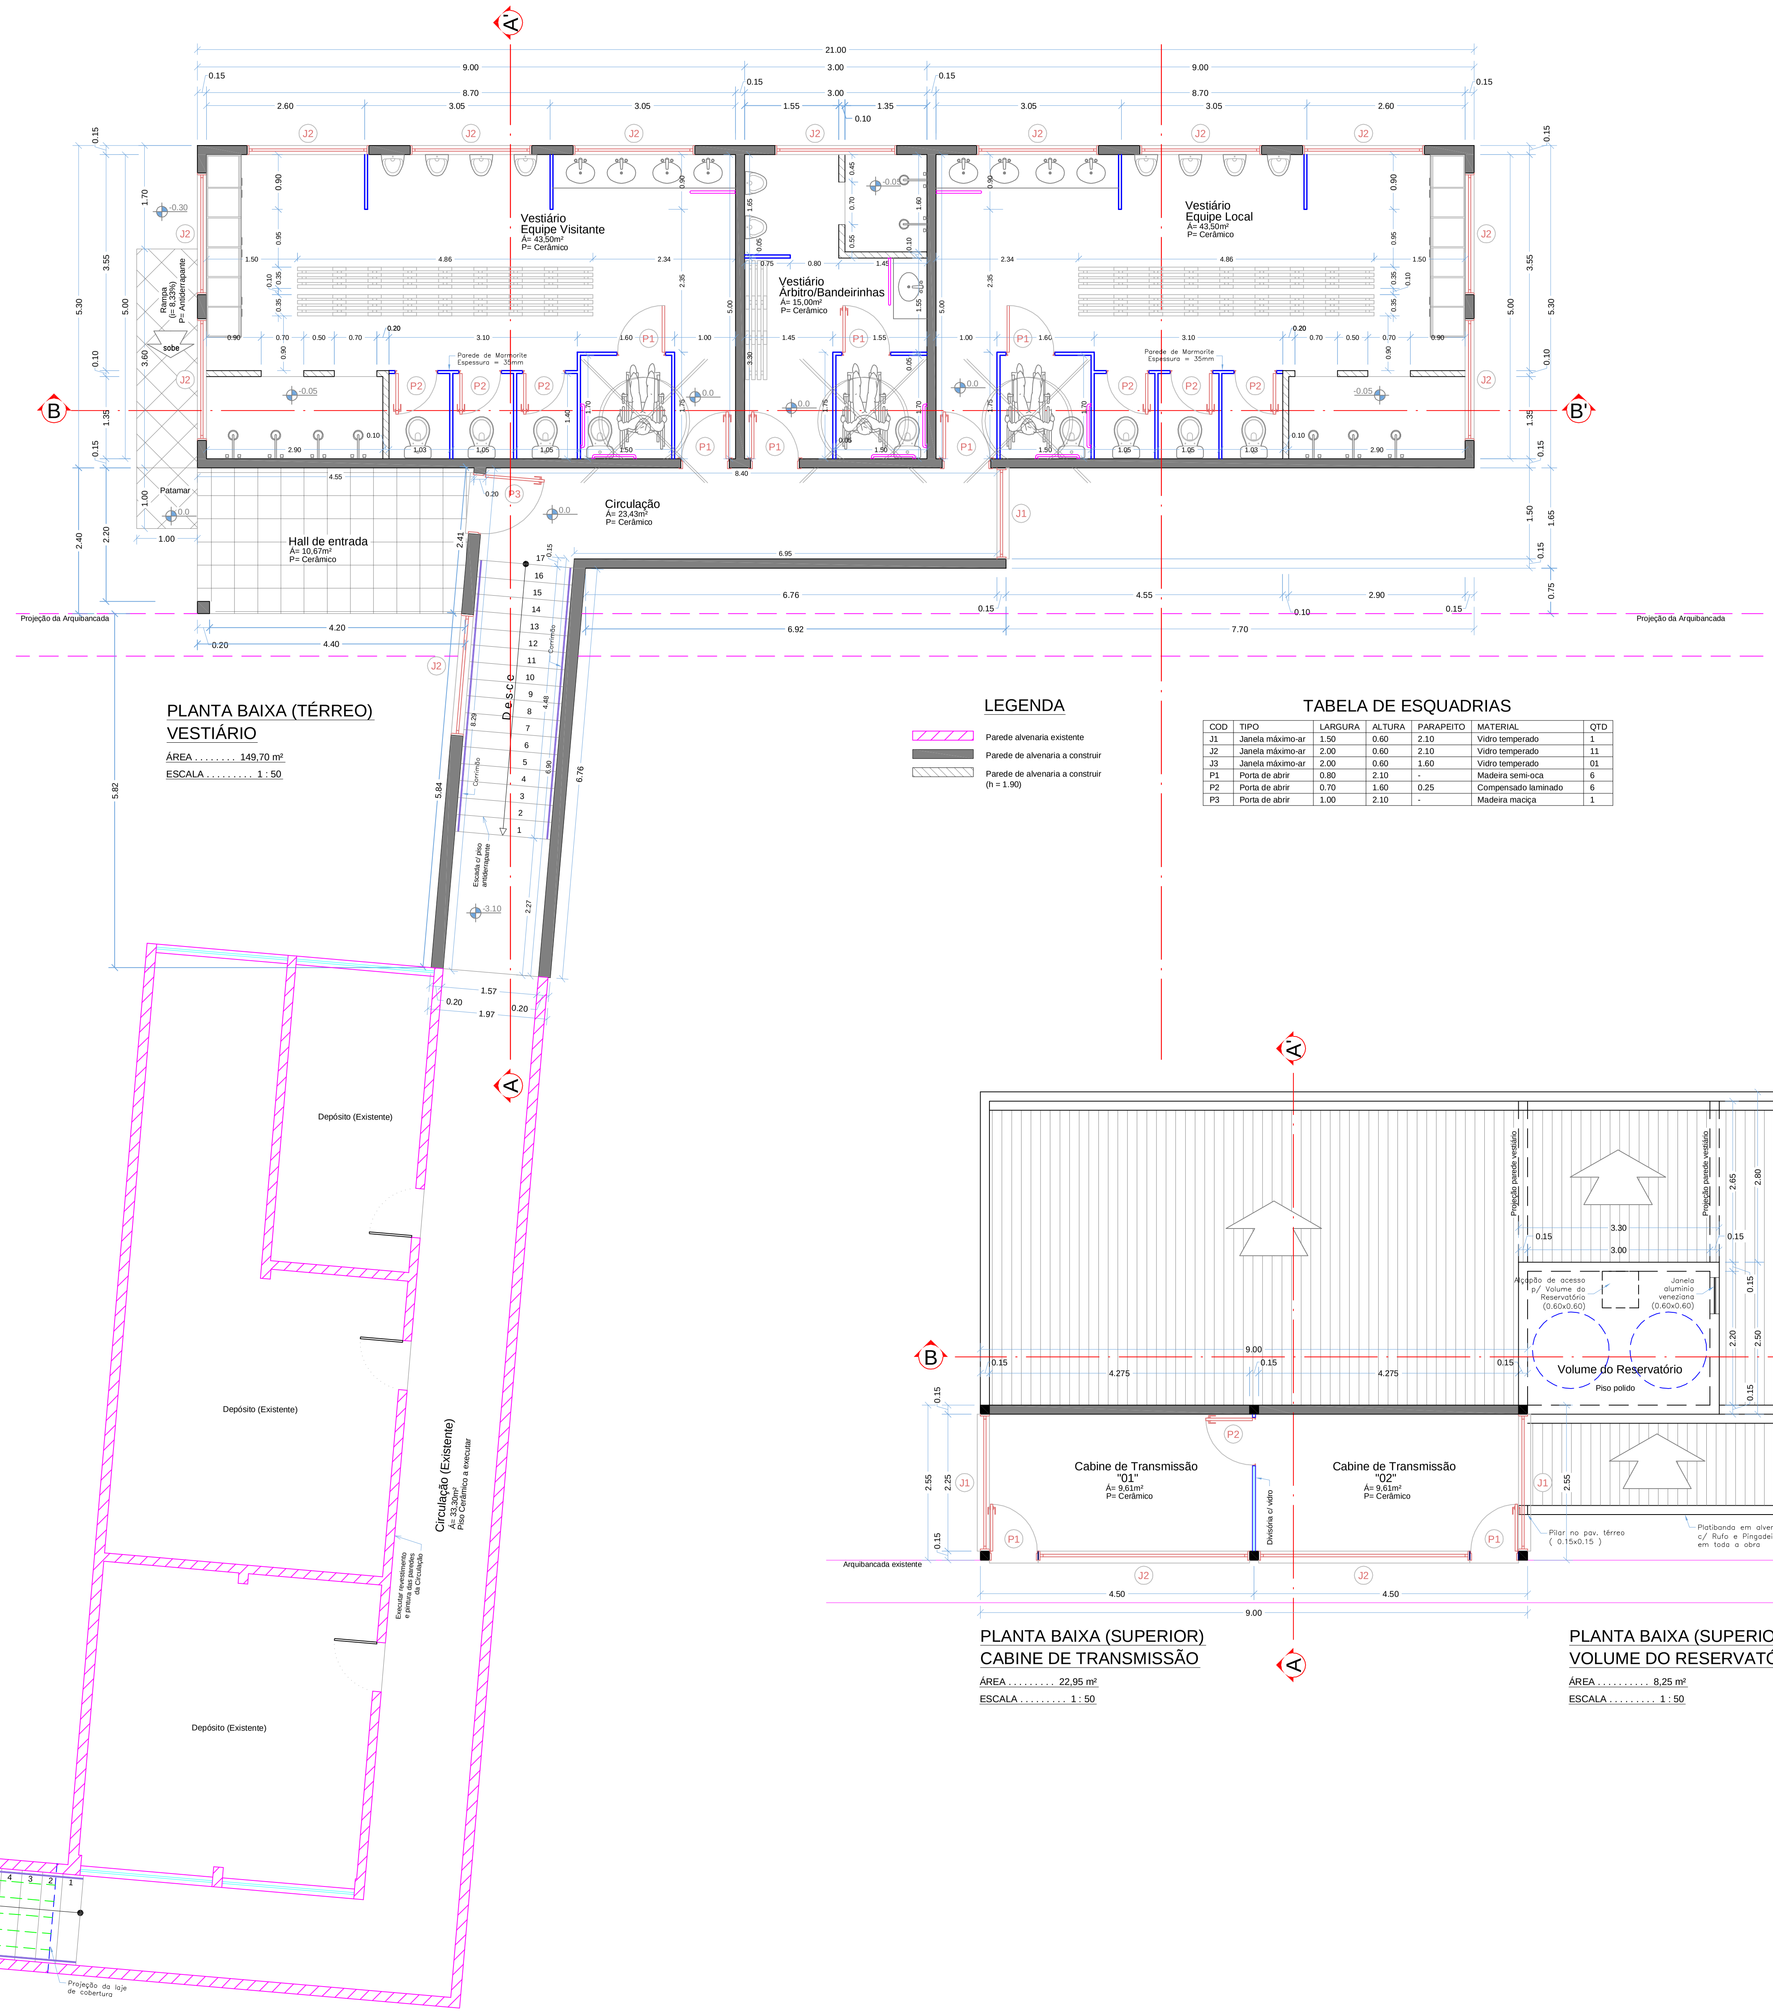


# PLANTA BAIXA (TÉRREO)
# VESTIÁRIO

ÁREA . . . . . 149,70 m²

ESCALA . . . . . 1 : 50

## LEGENDA

- Parede alvenaria existente
- Parede de alvenaria a construir
- Parede de alvenaria a construir (h = 1.90)

## TABELA DE ESQUADRIAS

| COD | TIPO | LARGURA | ALTURA | PARAPEITO | MATERIAL | QTD |
|---|---|---|---|---|---|---|
| J1 | Janela máximo-ar | 1.50 | 0.60 | 2.10 | Vidro temperado | 1 |
| J2 | Janela máximo-ar | 2.00 | 0.60 | 2.10 | Vidro temperado | 11 |
| J3 | Janela máximo-ar | 2.00 | 0.60 | 1.60 | Vidro temperado | 01 |
| P1 | Porta de abrir | 0.80 | 2.10 | - | Madeira semi-oca | 6 |
| P2 | Porta de abrir | 0.70 | 1.60 | 0.25 | Compensado laminado | 6 |
| P3 | Porta de abrir | 1.00 | 2.10 | - | Madeira maciça | 1 |




# PLANTA BAIXA (SUPERIOR)
# CABINE DE TRANSMISSÃO

ÁREA . . . . . 22,95 m²

ESCALA . . . . . 1 : 50

# PLANTA BAIXA (SUPERIOR)
# VOLUME DO RESERVATÓRIO

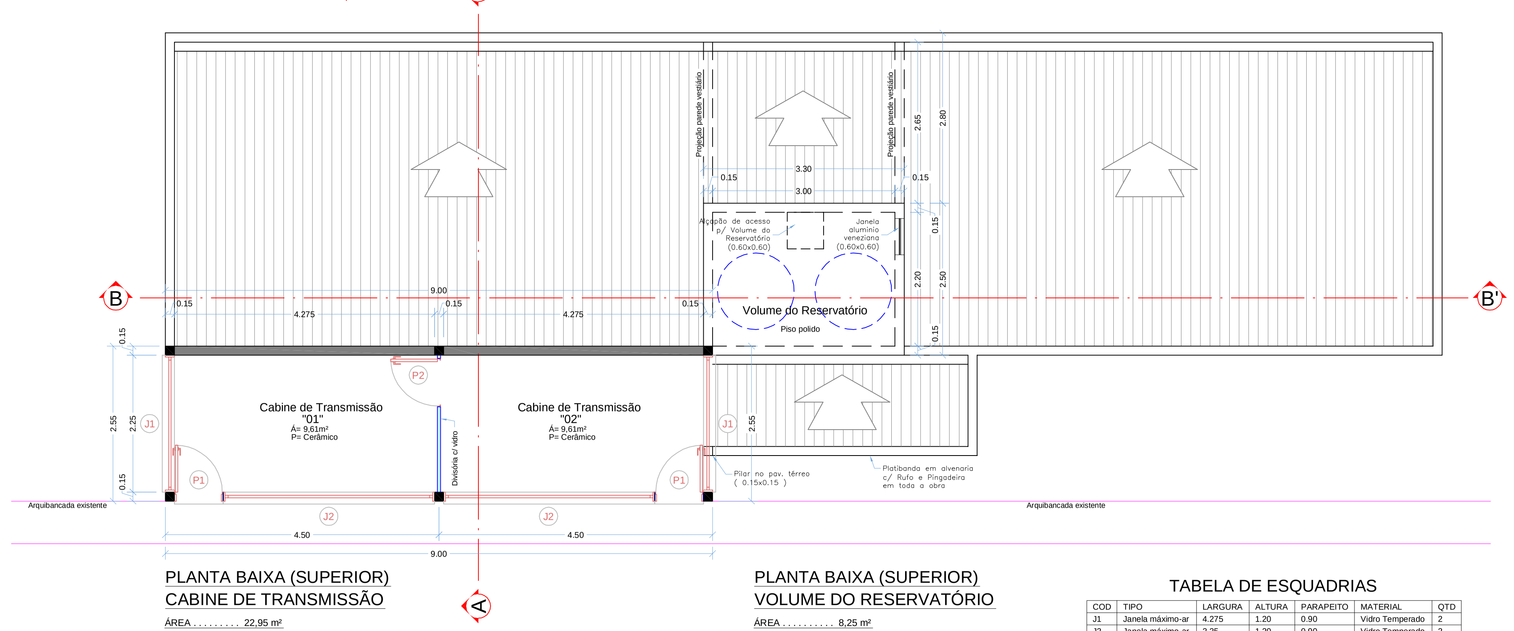ÁREA . . . . . 8,25 m²

ESCALA . . . . . 1 : 50

## TABELA DE ESQUADRIAS

| COD | TIPO | LARGURA | ALTURA | PARAPEITO | MATERIAL | QTD |
|---|---|---|---|---|---|---|
| J1 | Janela máximo-ar | 4.275 | 1,20 | 0.90 | Vidro Temperado | 2 |
| J2 | Janela máximo-ar | 2.25 | 1,20 | 0.90 | Vidro Temperado | 2 |
| P1 | Porta de abrir | 0.80 | 2.10 | - | Vidro Temperado | 2 |
| P2 | Porta de abrir | 0.80 | 2.10 | - | Madeira semi-oca | 1 |

## TABELA RESUMO DE ÁREAS

| | |
|---|---|
| ÁREA PAV. TÉRREO | 149,70 m² |
| ÁREA PAV. SUBSOLO | 22,95 m² |
| ÁREA VOLUME DO RESERVATÓRIO | 8,25 m² |
| ÁREA TOTAL CONSTRUÍDA | 180,90 m² |
| ÁREA DO TERRENO | |

**NOTAS:**

TODAS AS MEDIDAS ESTÃO EM METROS. CASO HOUVER DIVERGÊNCIAS ENTRE COTAS E ESCALA PREVALECERÃO AS COTAS.

**PREFEITURA MUNICIPAL DE CAMPOS NOVOS (SC)**

Rua EMPEDOCARIEL, 323 – CENTRO – FONE (49) 3541-8200 – www.camposnovos.sc.gov.br

SECRETARIA MUNICIPAL DE TRANSPORTES, OBRAS E URBANISMO
DEPARTAMENTO DE ENGENHARIA

OBRA: **VESTIÁRIOS - COMPLEXO ESPORTIVO MUNICIPAL CID PEDROSO**

PROJETO: **ARQUITETÔNICO** | ASSUNTO: **PLANTA BAIXA - TÉRREO, PLANTA BAIXA - SUPERIOR)** | ÁREA TOTAL CONSTRUÍDA: **180,90 m²**

DATA: **ABRIL/2013** | LOCAL: **RUA SÍLVIO NEVES BLEYER, BAIRRO SANTO ANTÔNIO**

CÓDIGO CAD: D:\TS\Terral\Campos Novos\Cad\Cad Sec.\Esportes\Complexo Esportivo\Arquitetônico\Vestiários\Vestiários.dwg

ESCALA CAD: **FOLHA "A0" 1 : 1** | FOLHA: **01/05**

DESENHO: **LUIZ CARLOS**

RESP. TÉCNICO: LAÍDES O. LAÍDNES – CREA - SC 105160-6 – ENGENHEIRO CIVIL

PREFEITO MUNICIPAL: NELSON CRUZ

Your complimentary use period has ended. Thank you for using PDF Complete.
Click Here To Upgrade To Unlimited Pages and Premium Features